Byggingarfulltrúi samþykkir erindið.

14 FEB. 2006

Bent skal á að samþykkt þessi öðlast ekki gildi fyrr en eftir þinglýsingu og greiðslu fasteignagjalda, gatna- og skráningargjalda hjá Fasteignamati ríkisins.

Byggingarfulltrúinn í Hafnarfirði
F.h. Kristján Þorvarðsson

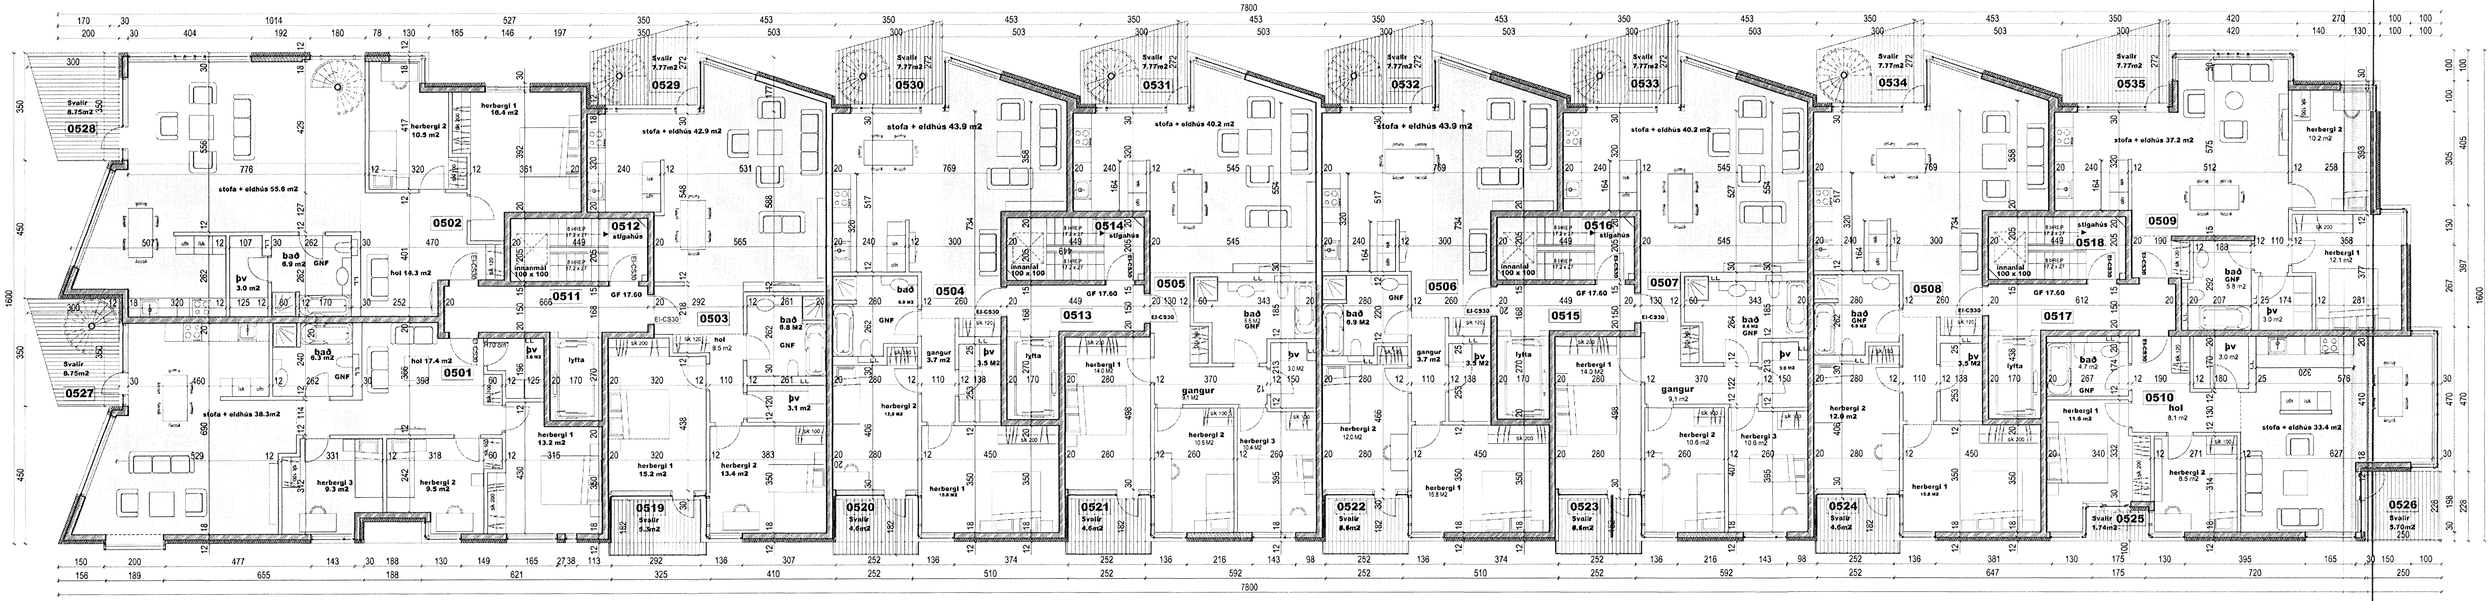

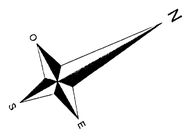

DAGS	Breyttinngar
18.01.2006	Titlar íbúða, 5.02

HÁ LOFTHÆÐ

LL : lagnaleiðir

BJÖRN ÓLAFS architecte	**ÞG-VERK EHF**	**NORÐURBAKKI 23 og 25**	**BYGGINGARLEYFI**
	NORÐURBAKKI 25, 5. HÆÐ		
	BJÖRN ÓLAFS Arkitekt 21, rue Montorgueil - 75001 París - France Sími : 00.33.1.5534.7334 - Fax : 00.33.1.4233.9795 - Netfang : olafs@club-internet.fr	**DAGS: 28.11.2005**	**MKV: 1:100**
			1 09