


SNID A

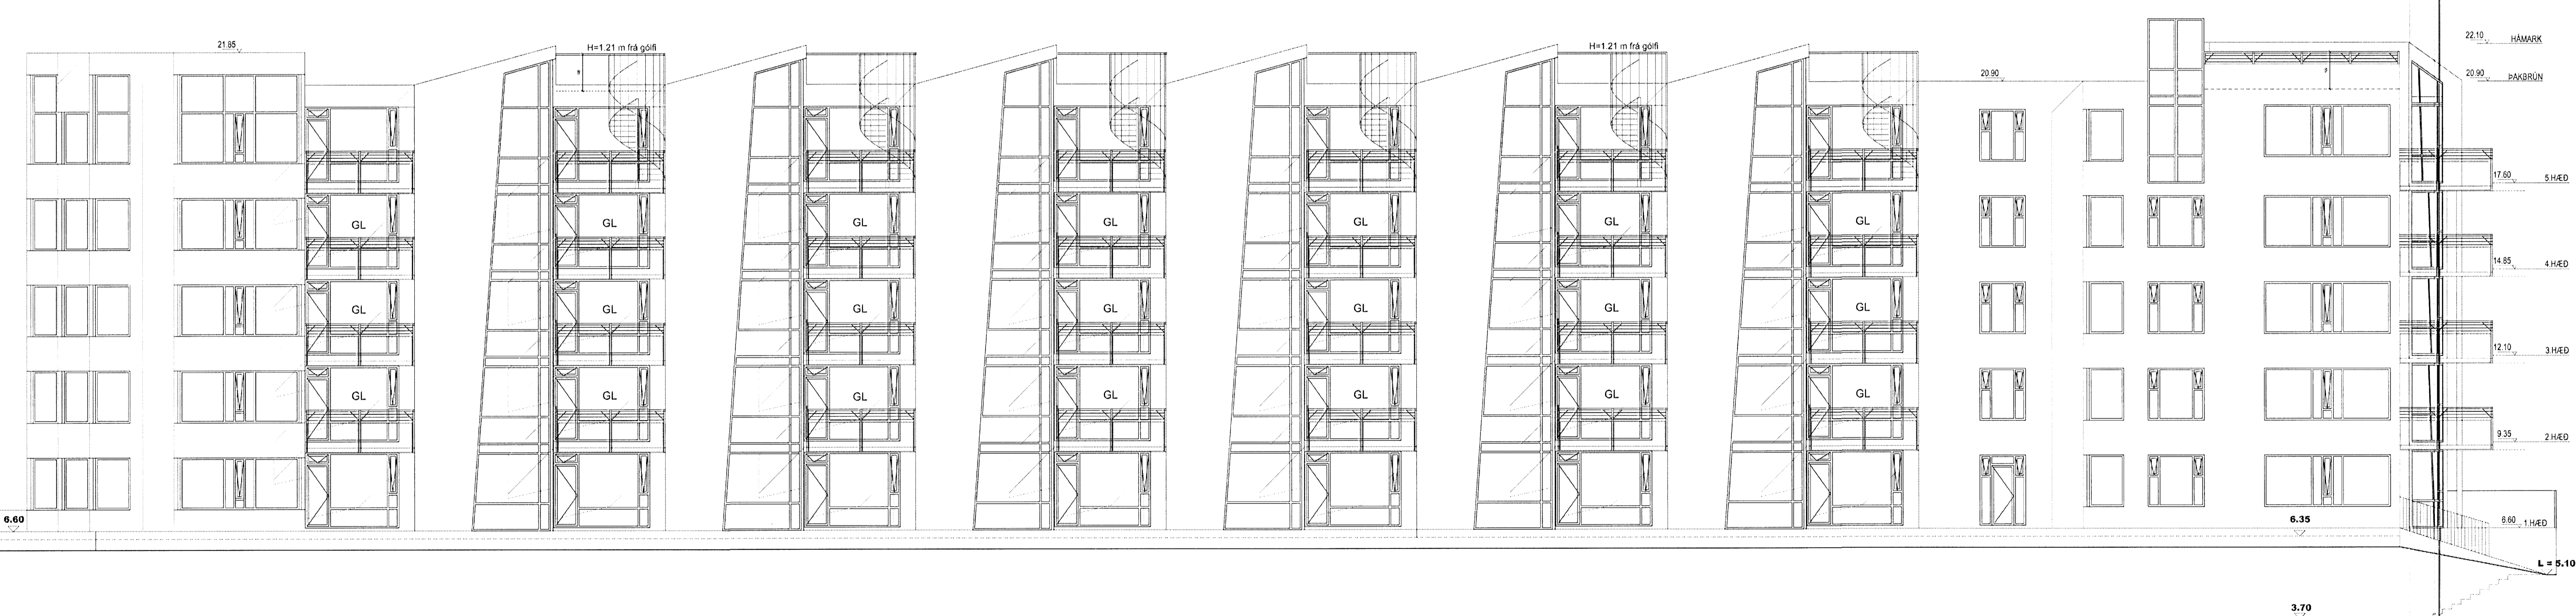

DAGS	Breytingar
18.01.2006	Sníð A, norðvesturhlíð að sjó, sligi út.

*Björn Ólafsson*

## NORÐVESTURHLIÐ AÐ SJÓ

**GL : Glerlokum svala**

<b>BJÖRN ÓLAFS</b> architecte	<b>ÞG-VERK EHF</b>	<b>NORÐURBAKKI 23 og 25</b>	<b>BYGGINGARLEYFI</b>
<b>N°25 ÚTLIT SNID 1</b>			
BJÖRN ÓLAFS Arkitekt 21, rue Montorgueil - 75001 Paris - France Sími : 00.33.1.5534.7334 - Fax : 00.33.1.4233.9795 - Netfang : olafs@club-internet.fr		<b>DAGS: 28.11.2005</b>	<b>MKV: 1:100</b>

**1 14**