


GRUNNMYND  
MKV. 1

ÚTGÁFUFRILL

NÚMÉR:	DAGS:	SKÝRINGAR:	HANNAÐ:
B1	03.08.2005	BYGGINGARTEIKNING	PB

DAGS. UNDIRSKRIFTAR: NAFN OG KT. SAMRÆMINGARHÖNNUDAR:  
UNDIRSKRIFT SAMRÆMINGARHÖNNUDAR: *[Signature]*

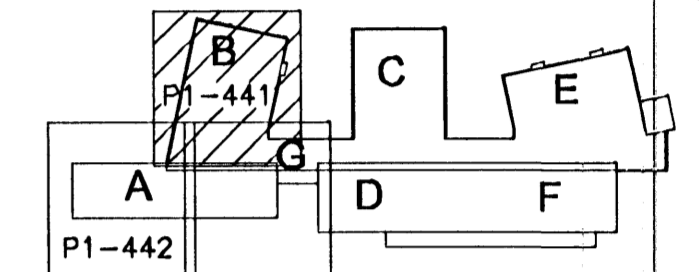

SLAUFULENGDIR

NR	LENGD
1	90
2	201
3	208
4	200
5	53
6	173
7	215
8	195
9	195
10	206
11	173
<b>SAMT:</b>	<b>1909</b>

- FRÁ TEKNIRYMI Í KJALLARA SJÁ TEIKNINGU P1-464 OG 465.
- SLAUFUR 5 SNJÓBRÆDSLUR Í STEYPTUM TRÖPPUM
- FRÁ TEKNIRYMI Í KJALLARA HITASKYNJARI SÖ.SK.14 OG RAKA/IS SKYNJARI SÖ.SK.13 Í YFIRBORDI PLANS (SJÁ TEIKNINGU P1-475)
- SLAUFUR ENDAR HÉR. VERÐUR KLIPPT Í SUNDUR OG TENGT INN Á ÞEGAR 2. ÁFANGI VERÐUR BYGGÐUR.

ALMENNAR SKÝRINGAR SJÁ TEIKNINGU P1-463.  
MKV. 1  
0 5000 10000 15000 20000  
1:200 (I A1) mm

HÖNNUN  
GRENASÁVEGI 1 108 REYKJAVÍK Sími: 510 4000 Faxi: 510 4001  
VEFFANG: www.honnun.is NETFANG: honnun@honnun.is

HRAUNVALLASKÓLI  
DREKAPELLIR 9, HAFNARFIRÐI

HEITI TEIKNINGAR: HITAKERFI; SNJÓBRÆDSLUR, GRUNNMYND

MELT:	TEIKNAD:	GEYMSLUNGWER:	VAR:
HANNAÐ:	YFIRFARÐ:	MKV:	NR. TEIKNINGAR:
DAGS. UNDIRSKRIFTAR:	NAFN OG KT. HÖNNUDAR:		<b>P1-471</b>
UNDIRSKRIFT HÖNNUDAR:	HÖNNUN hf	430572-0189	ÚTGAFA: B1