


TEKI SEM EKKI ERU TILGREIND Á KERFISMYNDUM



- H1.ML.09 MÓTÞRÝSTILOKI  
HLUTVERK: HELDUR LÁGMARKSBAKÞRÝSTINGI Á HITAKERFI  
KRÖFUR:  $K_{vs}=32$  m<sup>3</sup>/h. STILLING 200 kPa  
VIÐMIDUN: AFA DN50, STILLISVIÐ 100-500 kPa.
- H1.PM.10 ÞRÝSTIMINKARI  
HLUTVERK: LÉKKAR ÞRÝSTING INN Á HITAKERFI  
KRÖFUR: ÞRÝSTILEKKUN ÚR 750 kPa NIDUR Í 400 kPa.  
VIÐMIDUN: DESBORDES DN80

ÓTGÁFUFRILL			
NÚMÉR	DAGS	SKYRINGAR	HAUNAD
B1	03.08.2005	BYGGINGARTEIKNING	PB

DAGS. UNDIRSKRIFTAR: NAFN OG KT. SAMRÆMINGARHÖNNUNAR:  
UNDIRSKRIFT SAMRÆMINGARHÖNNUNAR: *Stefan*

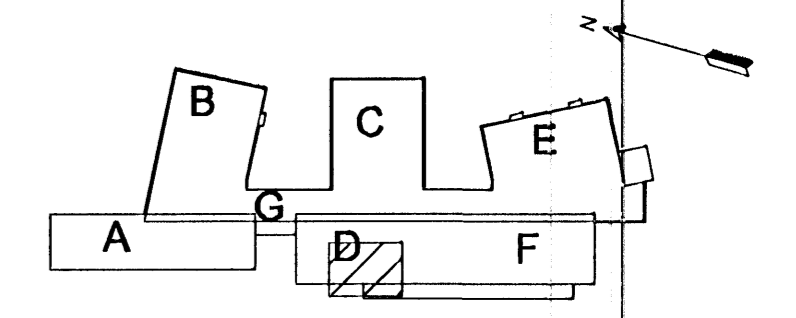

LYKILMYND

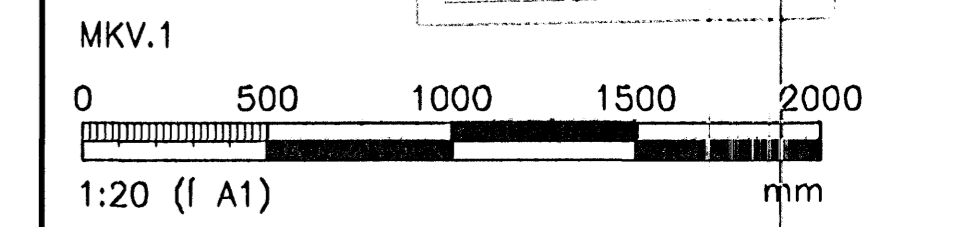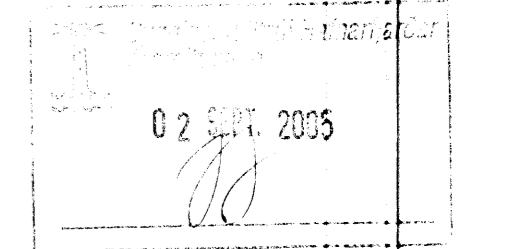

ÖLL AFNOT OG AFRITUN TEKNINGAR, AD HLUTA EDA HEILD, ER HÁÐ SKRIFLEGG LEYTI HÖFUNDA.

**HÖNNUN**  
GRENSÁSVEGI 1 108 REYKJAVÍK SIMI: 510 4000 FAXI: 510 4001  
VEFFANG: www.honnun.is NETFANG: honnun@honnun.is

**HRAUNVALLASKÓLI**  
DREKAVELLIR 9, HAFNARFIRÐI

HEITI TEKNINGAR: HITAKERFI; TEKNIRÝMI, GRUNNMYND OG SNID

MELT:	TEKNAÐ:	LS	GEYMSLUNGUR:	NR:	3.151.218
HAUNAD:	YFIRFENDI:		MKV:	SKYRINGAR:	
DAGS. UNDIRSKRIFTAR:	NAFN OG KT. HÖNNUNAR:				
	HÖNNUN hf		430572-0189		<b>P1-464</b>
UNDIRSKRIFT HÖNNUNAR:	STEFAN			ÓTGÁFA:	B1

TEKNIRÝMI, GRUNNMYND  
MKV. 1

SNJÓBRÆDSLUI VÍÐ VESTURHLIÐ