

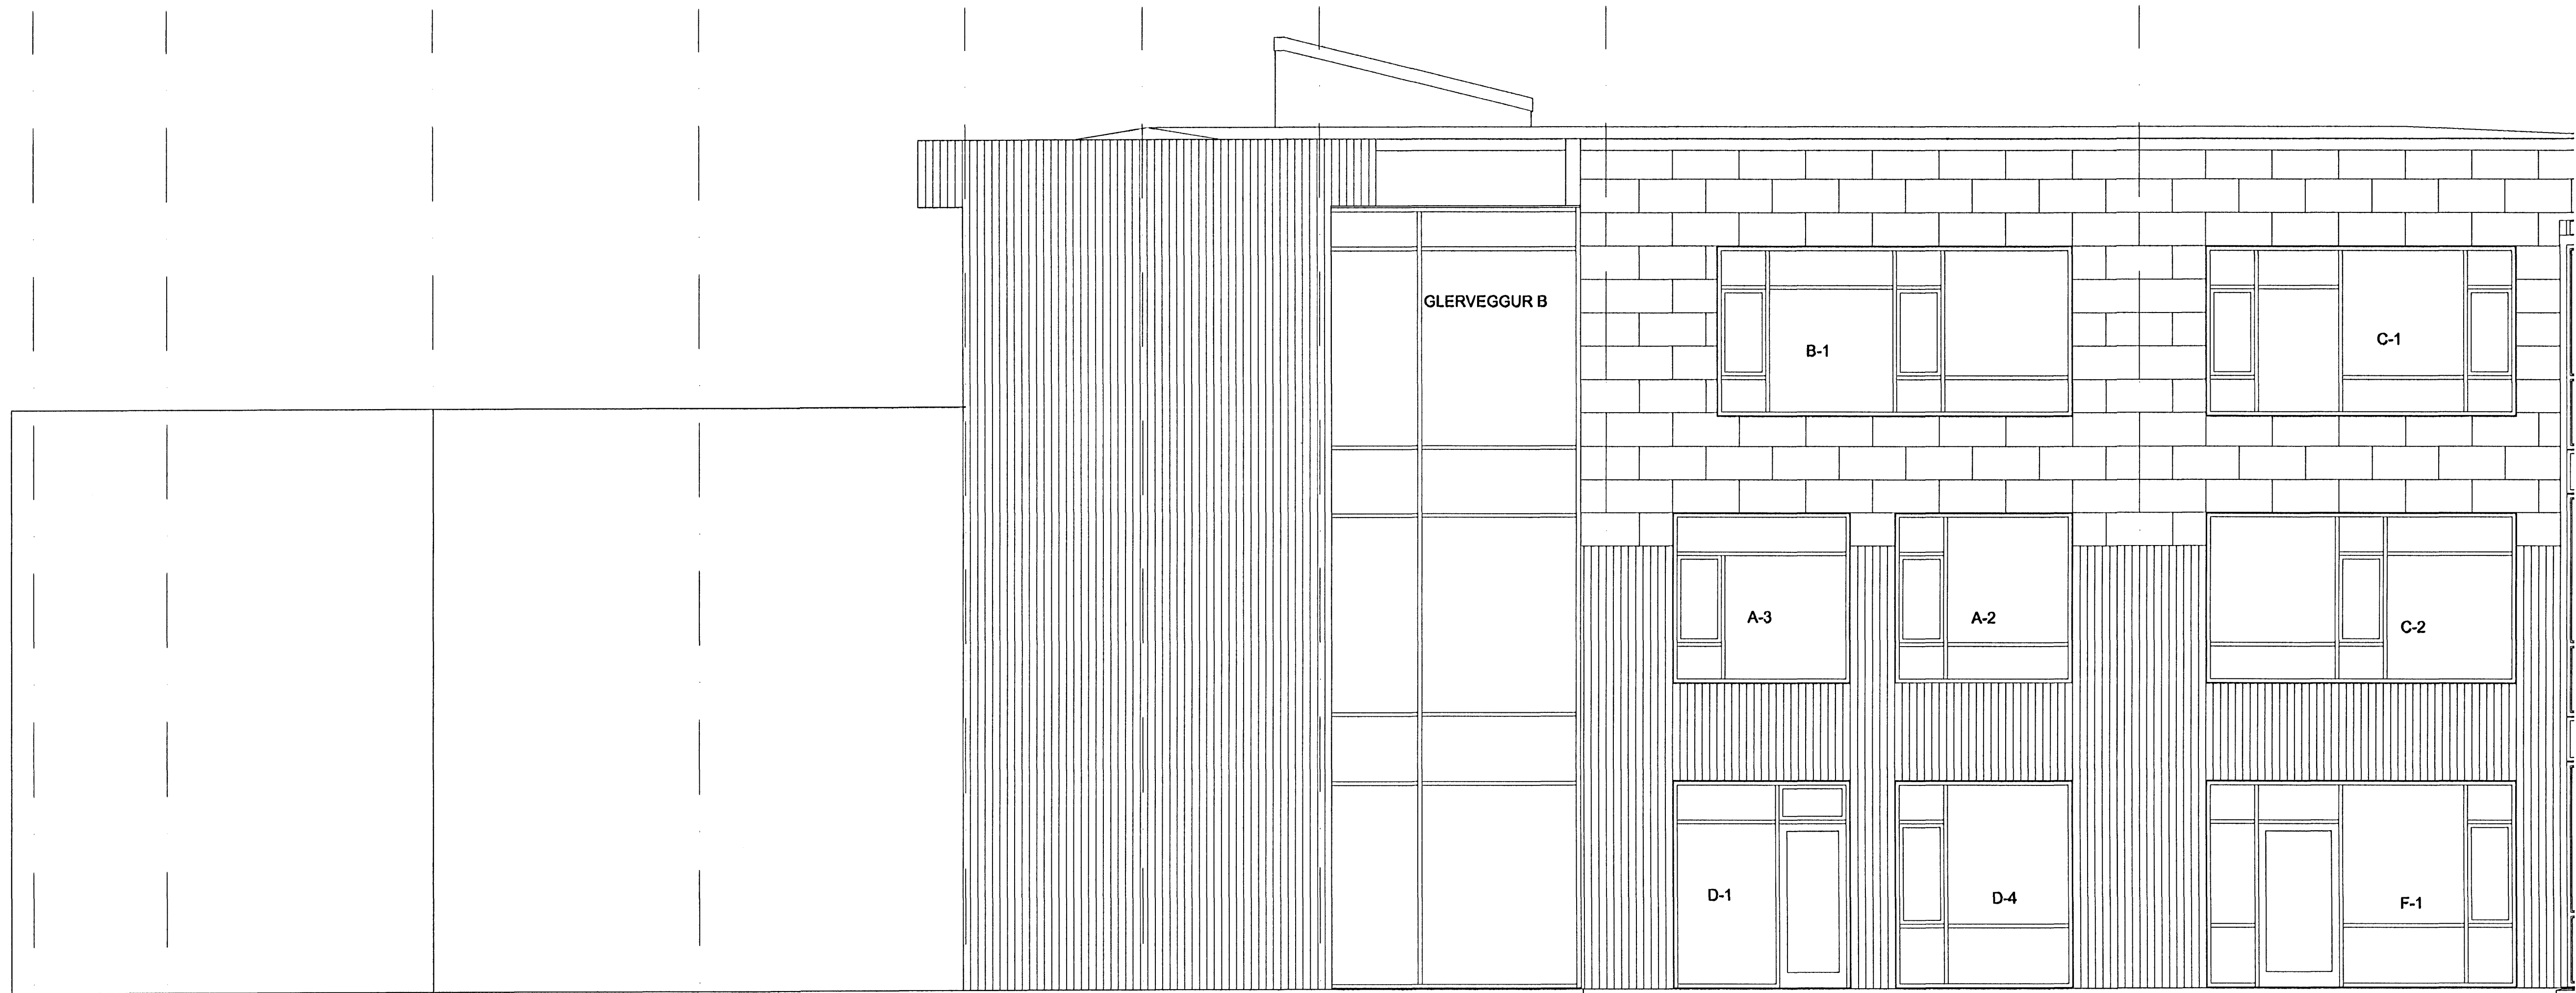


ÚTLIT TIL AUSTURS

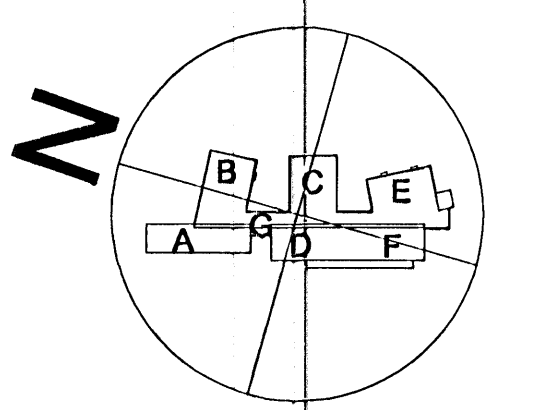

ÚTLIT TIL SUÐURS

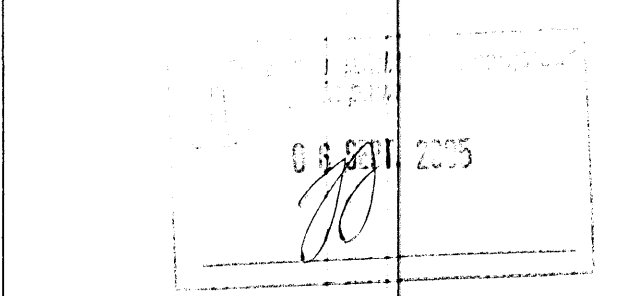

DR. LASC. SVEIN	REKA TEKA
á stofnuni arkitektar Bergstaðastræti 10, Rvk. Sími 591 1460. Stofnun@stofnuni.is	
Finnur Björgvinsson, arkitekti FAI	KT: 180946-3069
Hilmur Þór Björnsson, arkitekti FAI	KT: 290845-3109
Sigríður Ólafsdóttir, arkitekti FAI	KT: 071070-5069
DREKAVELLIR 9 HEAUNVALLASKÓLI - 1. AFANGI Séðhúsing - 50 hútar - ÚTLIT	
SKALA 1:50	SKAÐA/TEKA 1:6000
SKAÐA/TEKA 1:6000	SKAÐA/TEKA 1:6000
05-01	A-VU-003