


FRÁGANGUR TIMBURKLÆÐNINGAR OFAN VIÐ GLUGGA

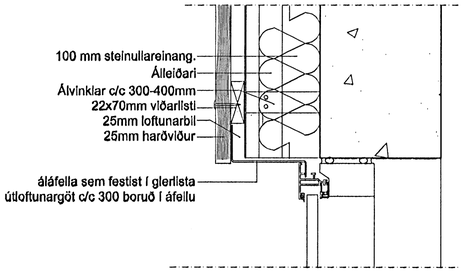


FRÁGANGUR TIMBURKLÆÐNINGAR NEÐAN VIÐ GLUGGA




FRÁGANGUR TIMBURKLÆÐNINGAR VIÐ JÖRÐ

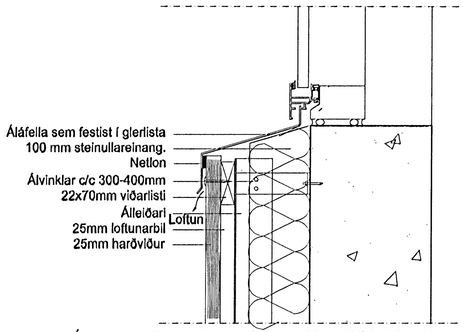


FRÁGANGUR GÓLFSÍÐRA GLUGGA VIÐ JÖRÐ

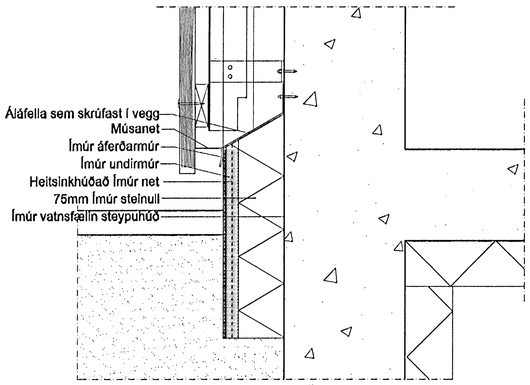


FRÁGANGUR STEINKLÆÐNINGAR OFAN VIÐ GLUGGA

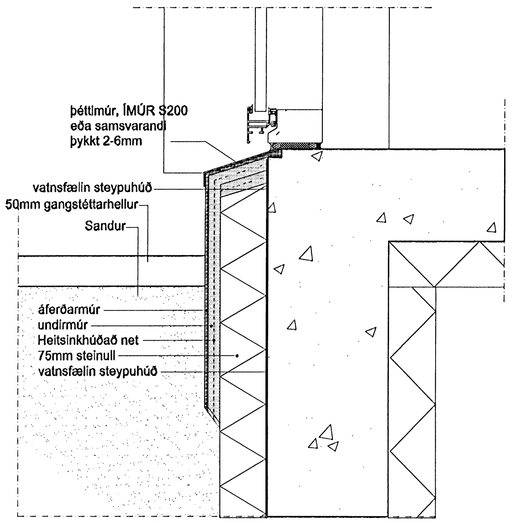


FRÁGANGUR STEINKLÆÐNINGAR NEÐAN VIÐ GLUGGA

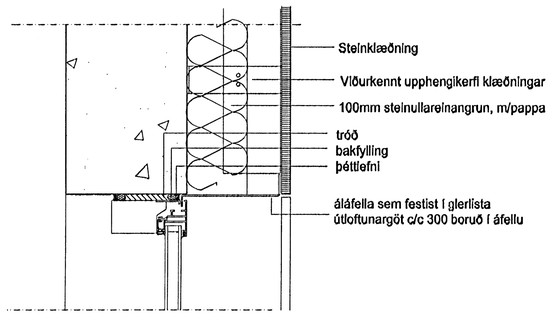


FRÁGANGUR STEINKLÆÐNINGAR VIÐ JÖRÐ

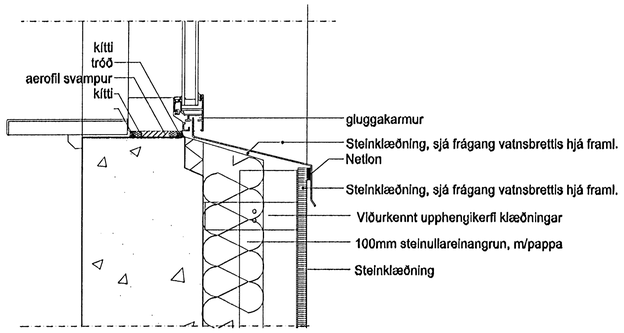


FRÁGANGUR ÞAKS OG ÞAKKANTA VIÐ NIÐURFÖLL

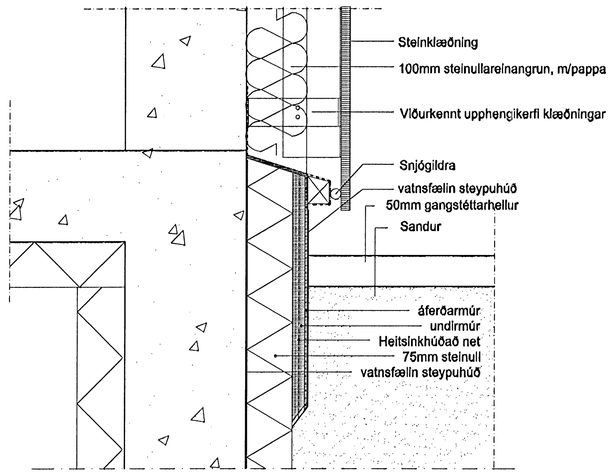


FRÁGANGUR ÞAKS OG ÞAKKANTA

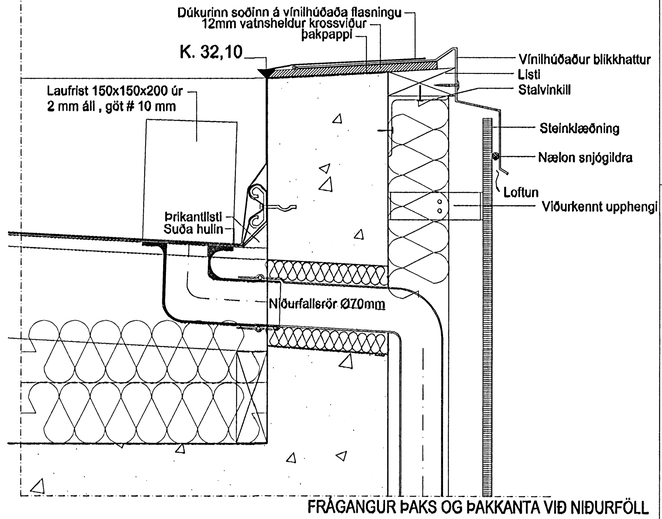


FRÁGANGUR STEINKLÆÐNINGAR OG TIMBURKLÆÐNGU

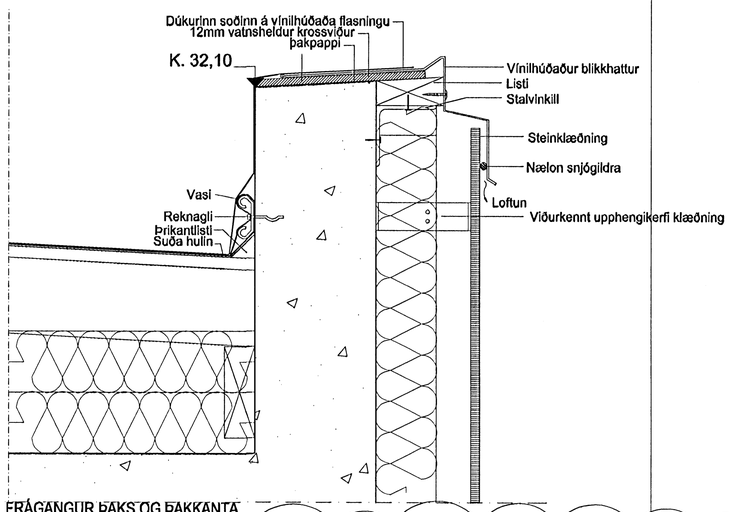


| NR. | DAGS | BREYTING | TEIKN. |
|---|---|---|---|
| A | 13.12.2005 | Doll bætt inn á teikningu | |

á stofunni arkitektar
Bergstaðastræti 10. Rvk. Sími 551 1450. Stofan@stofunni.is

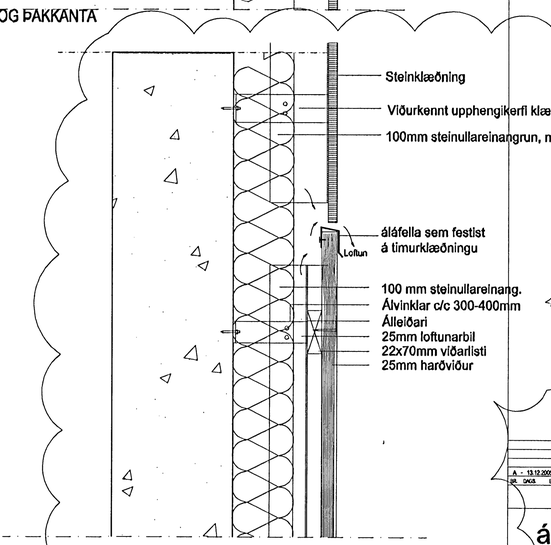Finnur Björgvinsson, arkitekt FAÍ — KT: 180948-3069
Hilmar Þór Björnsson, arkitekt FAÍ — KT: 280845-3109
Sigríður Ólafsdóttir, arkitekt FAÍ — KT: 071070-5069

DREKAVELLIR 9
HRAUNVALLASKÓLI - 1. ÁFANGI
LÓÐRÉTT DEILI UTANHÚSS - HÚS B

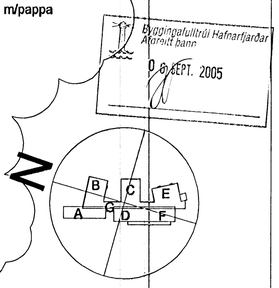HANNAÐ/TEIKN.
A.Sh.
SAMÞYKKT
KT. 660569-1399
KVARÐI 1:5
REYKJAVÍK 31.05.2005

VERKNR. 05-01 | TEIKN. NR. A-VD-014 | BR. A