




FRÁGANGUR ÍMÚRKLÆDNINGAR OFAN VÍÐ GLUGGA

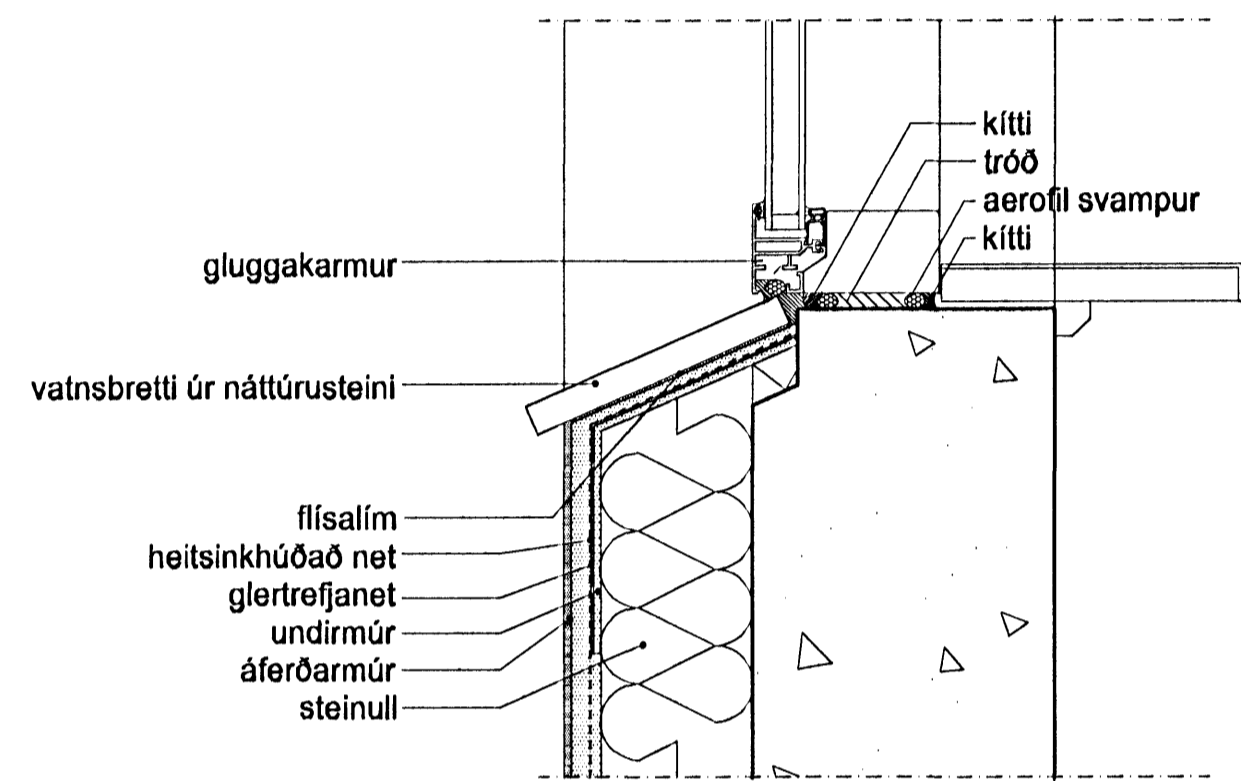


FRÁGANGUR ÍMÚRKLÆDNINGAR NEDAN VÍÐ GLUGGA

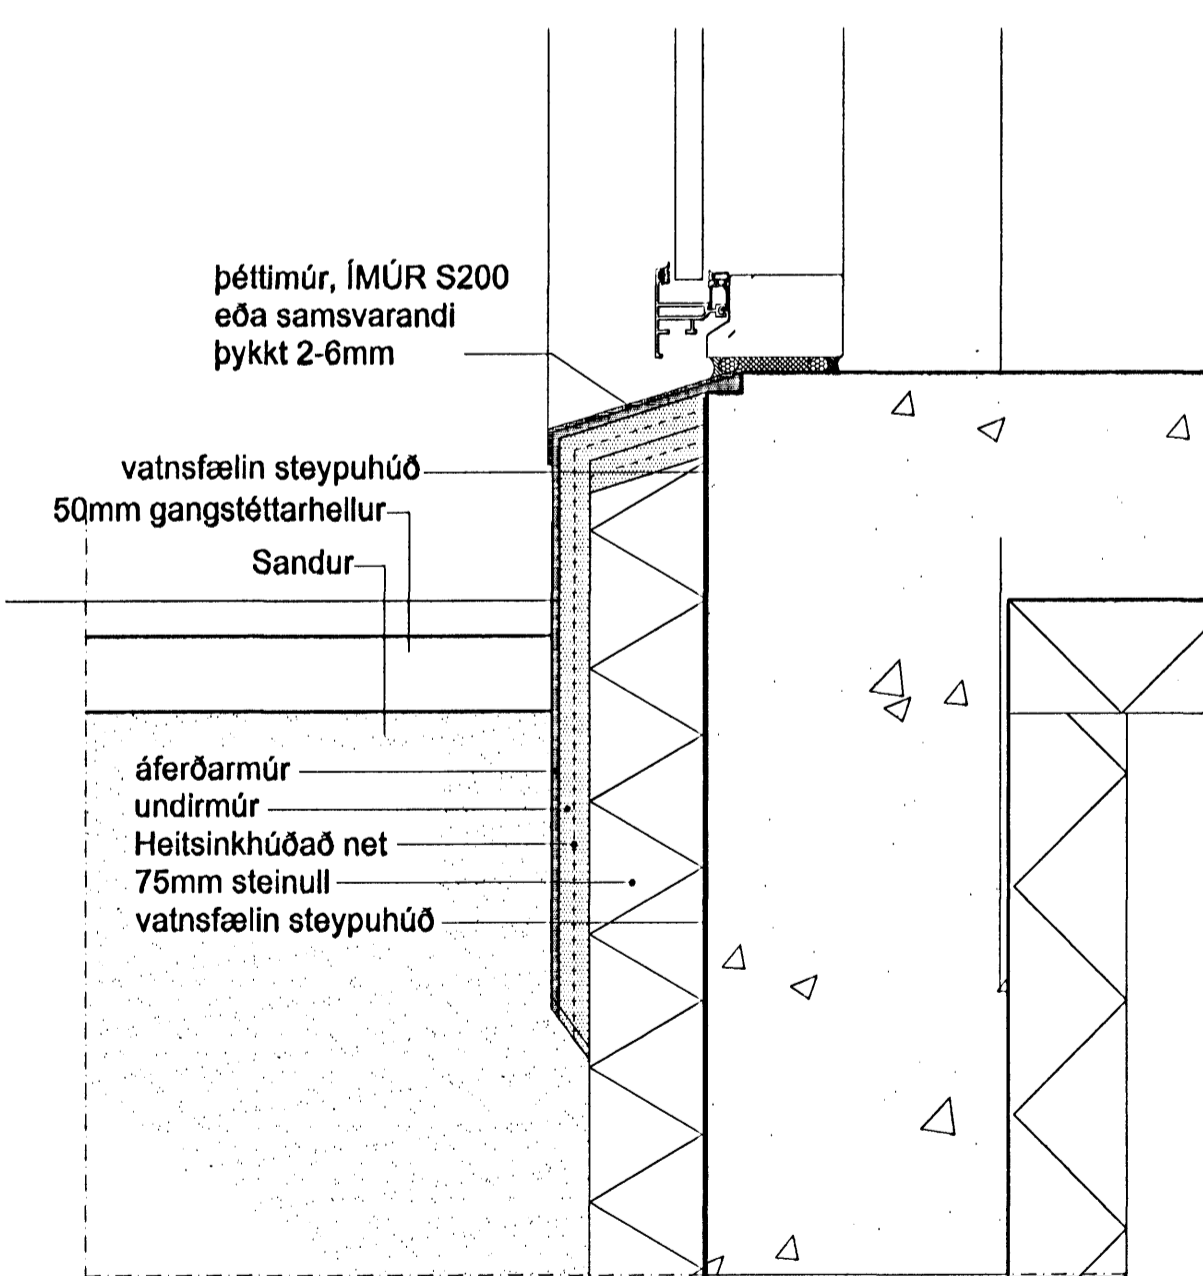


FRÁGANGUR GÓLFSÍÐRA GLUGGA

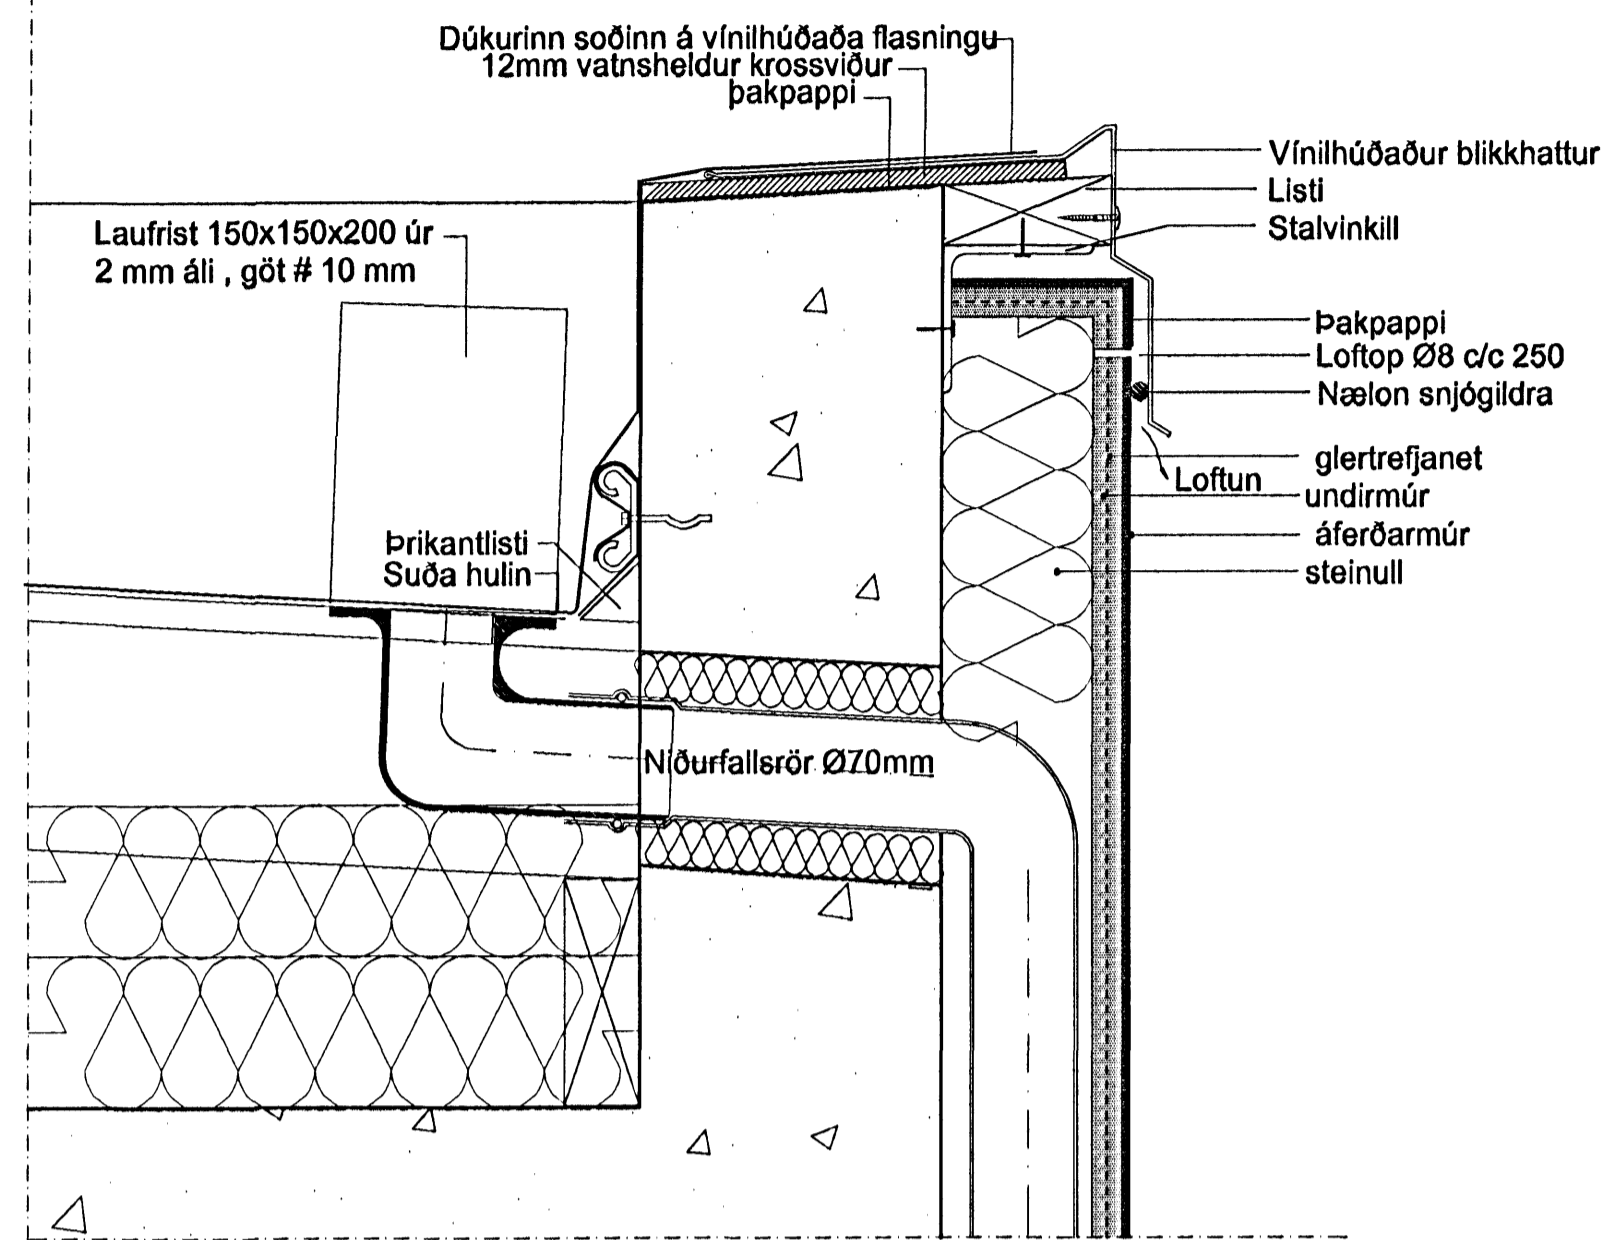


FRÁGANGUR ÞAKS OG ÞAKKANTA VÍÐ NIÐURFÖLL ÍMÚRKLÆDDIR VEGGIR

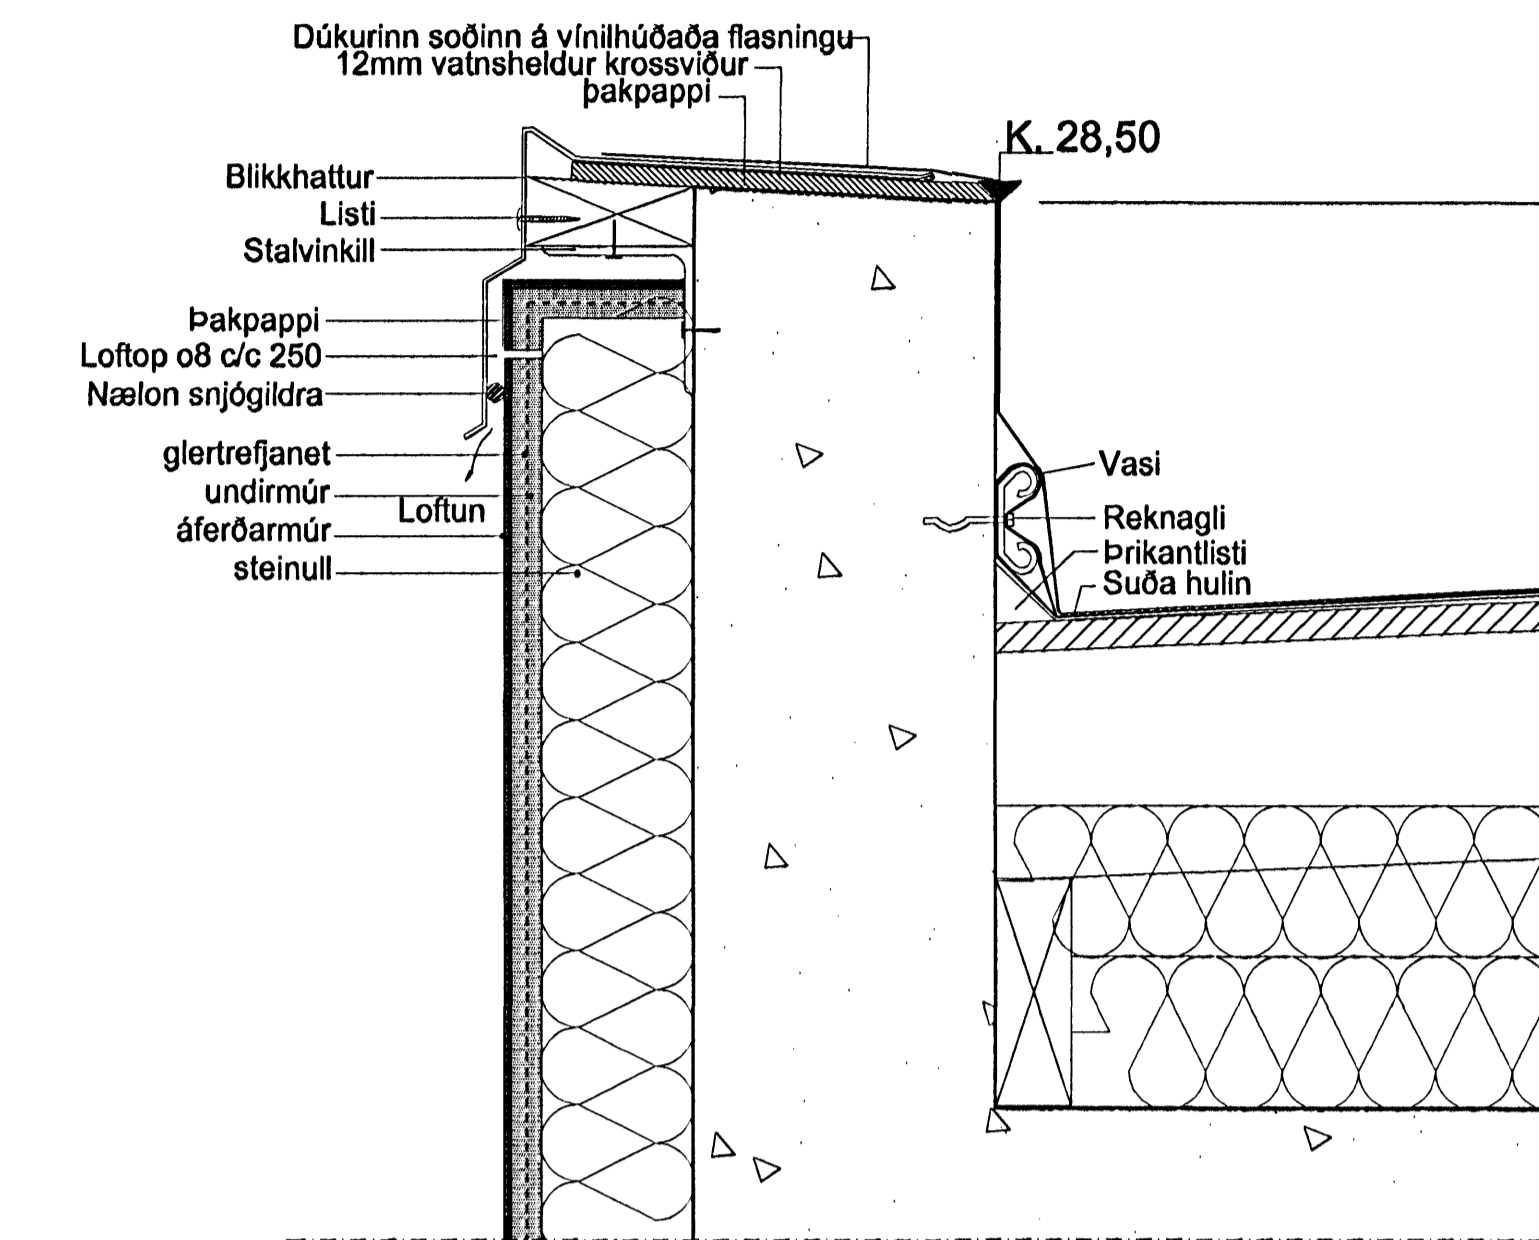

FRÁGANGUR ÞAKS OG ÞAKKANTA ÍMÚRKLÆDDIR VEGGIR

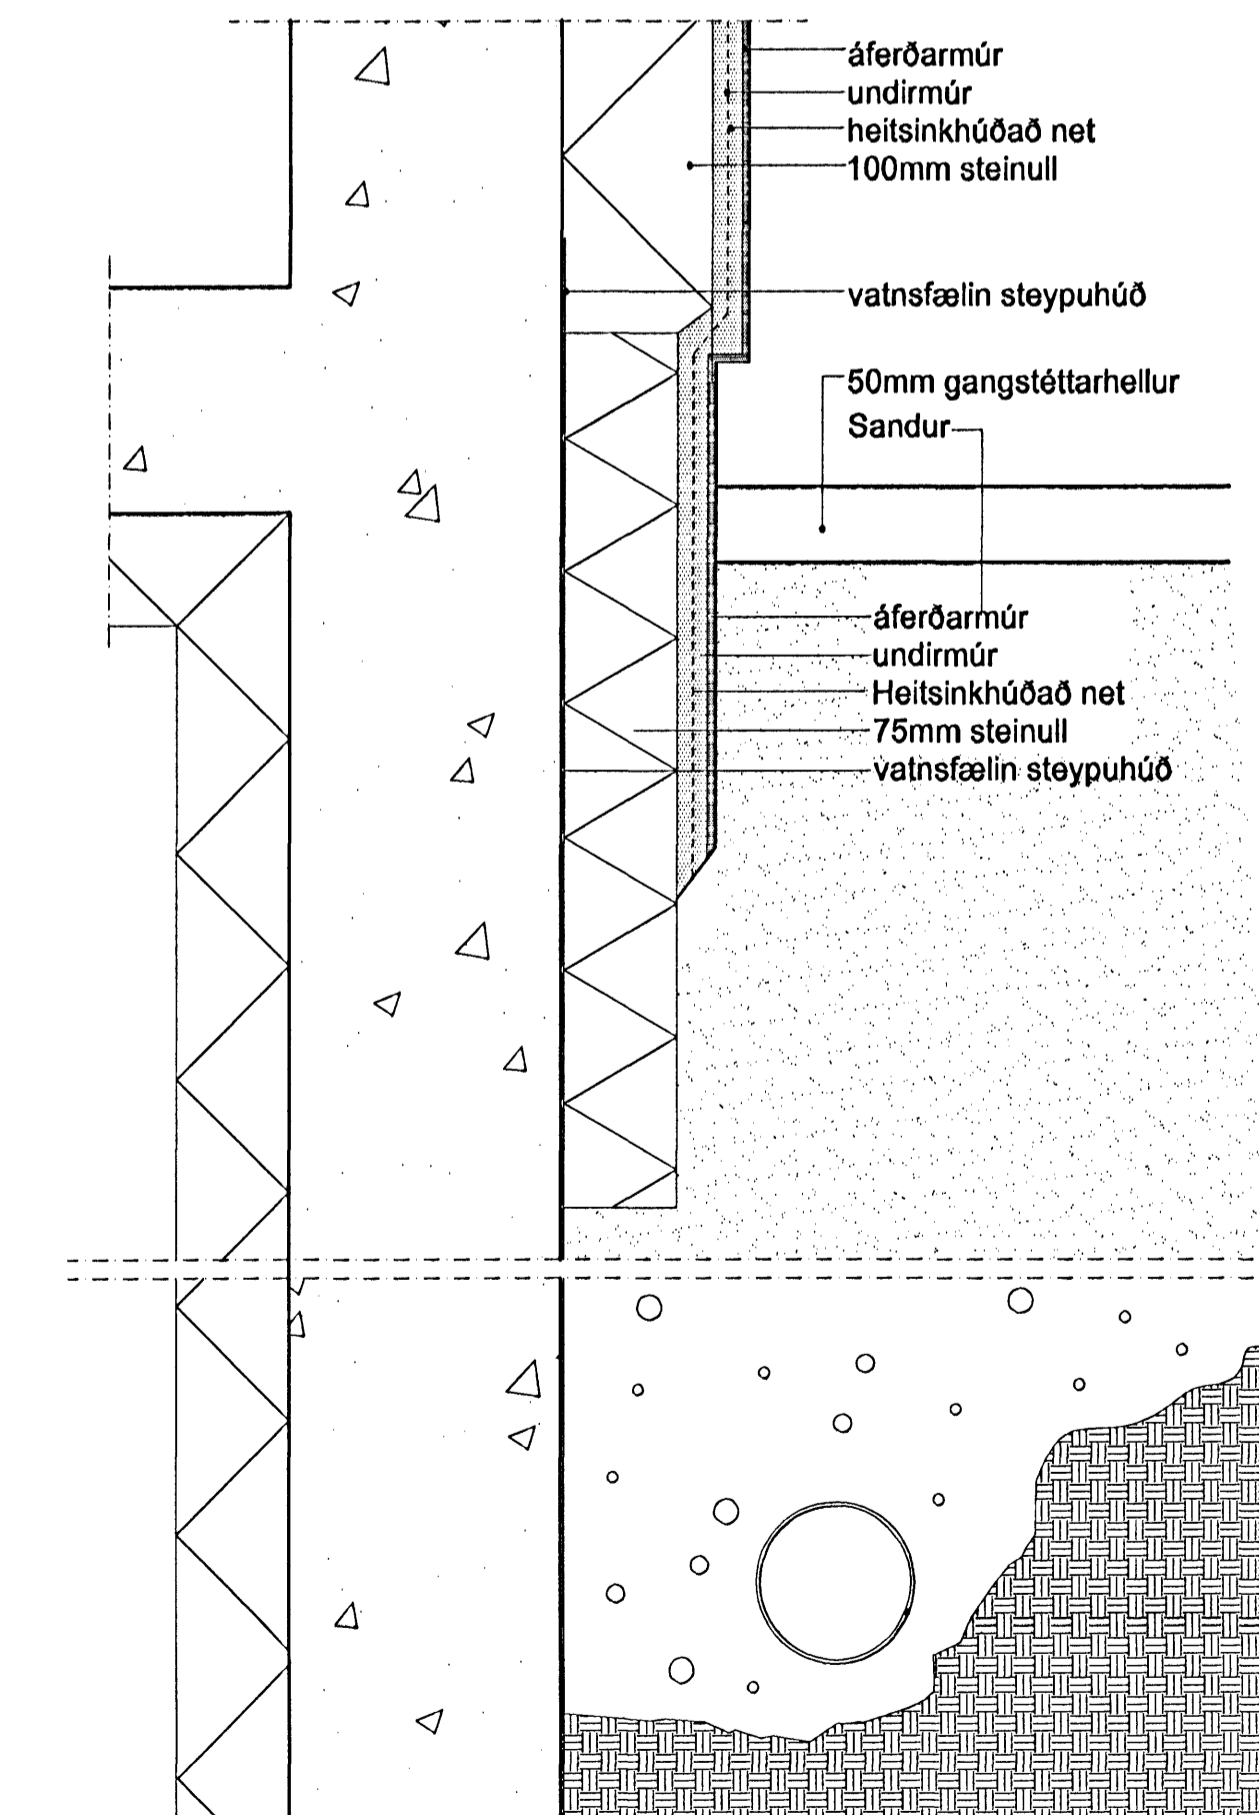

FRÁGANGUR ÍMÚRKLÆDDRA VEGGJA VÍÐ JÖRD

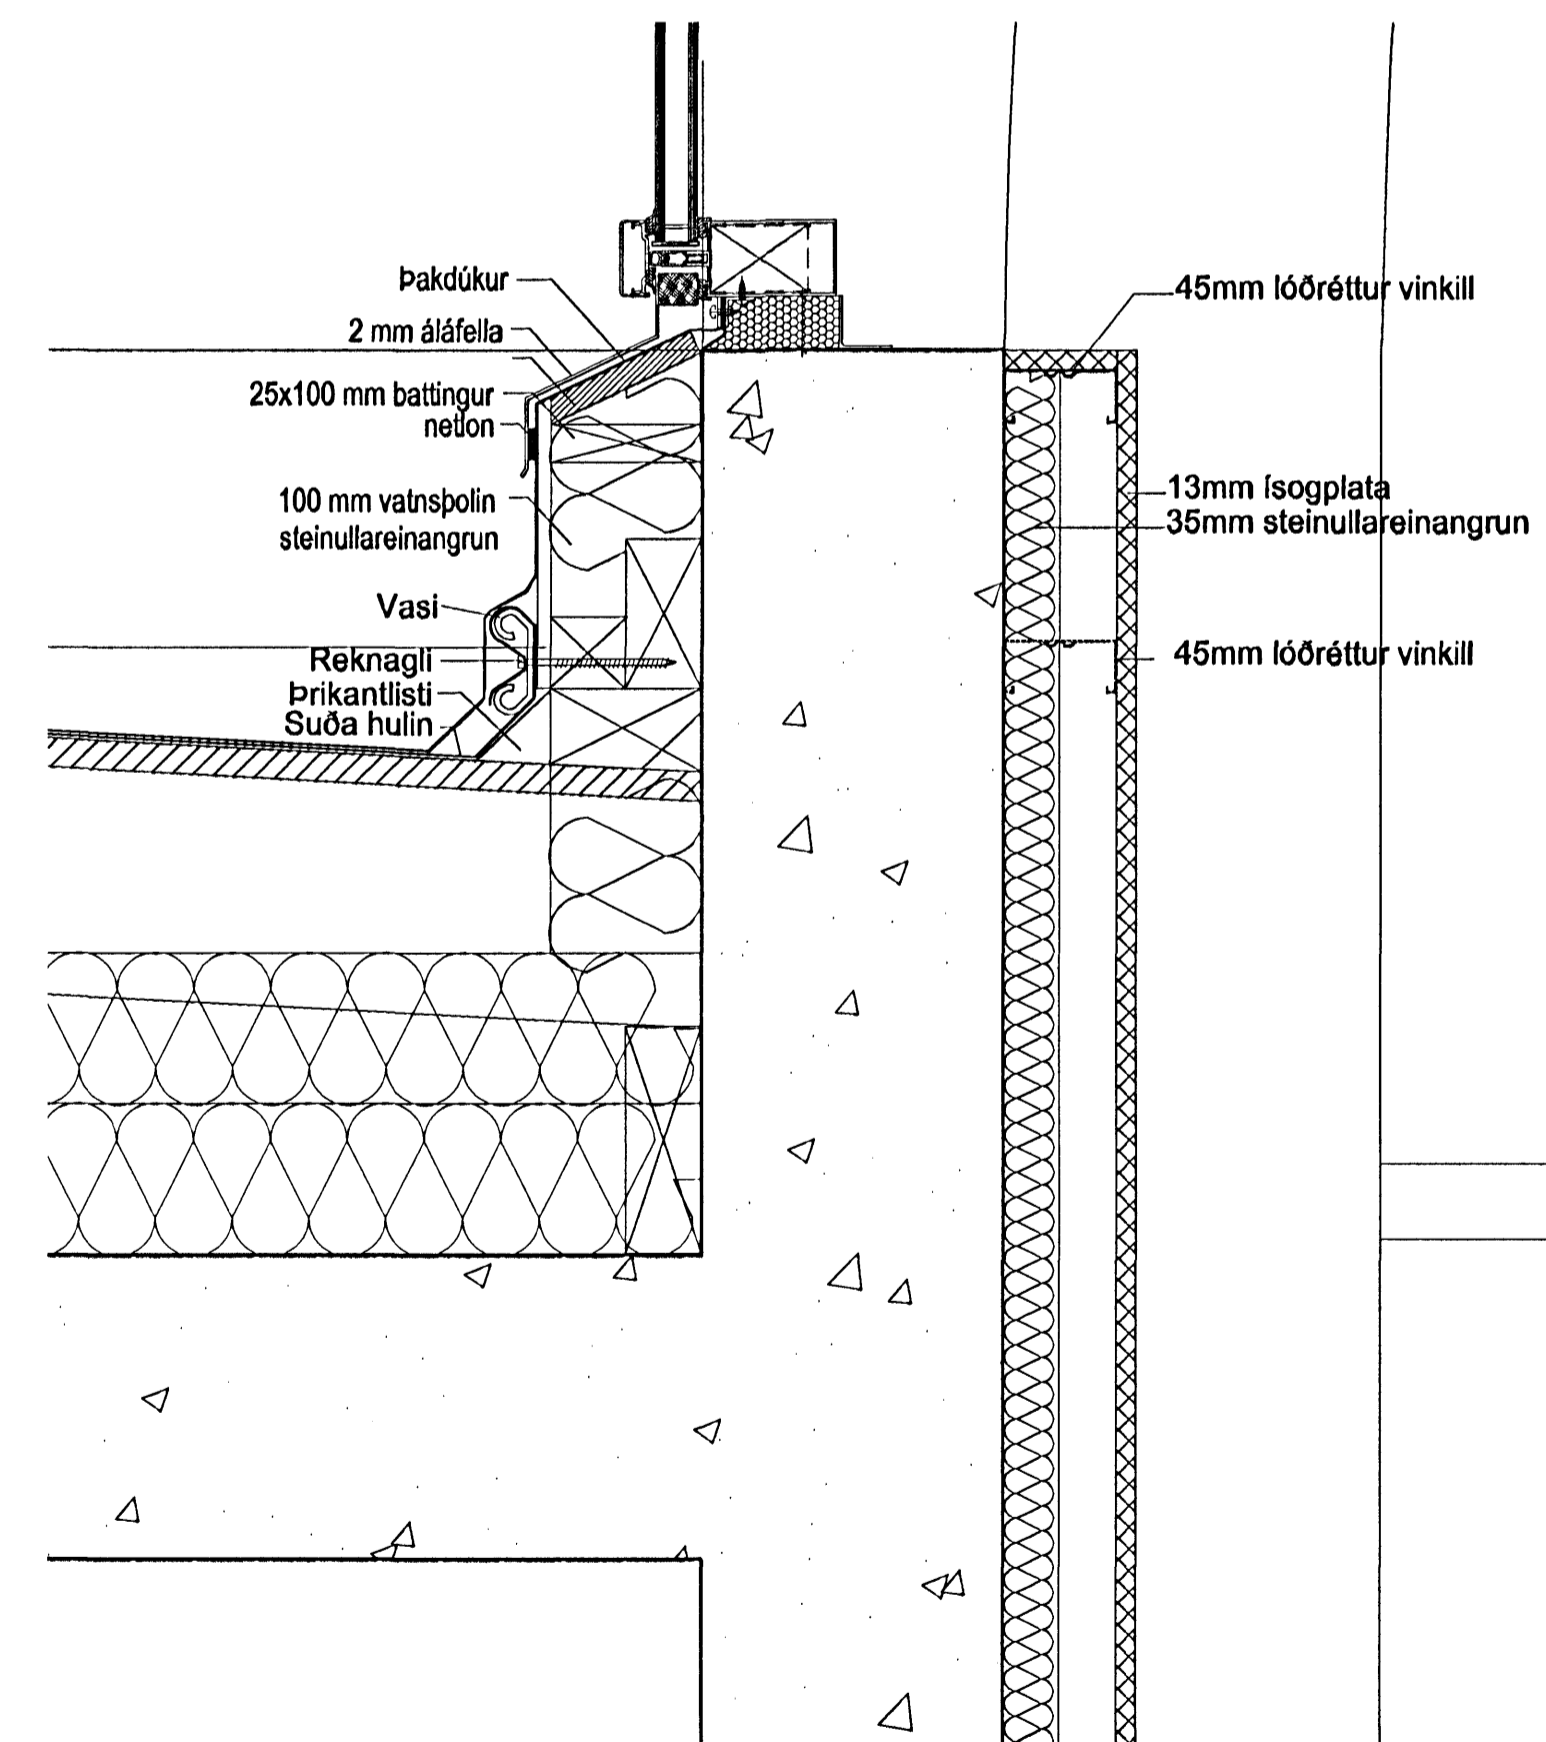

FRÁGANGUR GLERVEGGJAR OFAN Á HÚSI A

