



Samþykkt  
 06 APR 2011  
 Byggingaráætlun  
 F.h. Sigurður

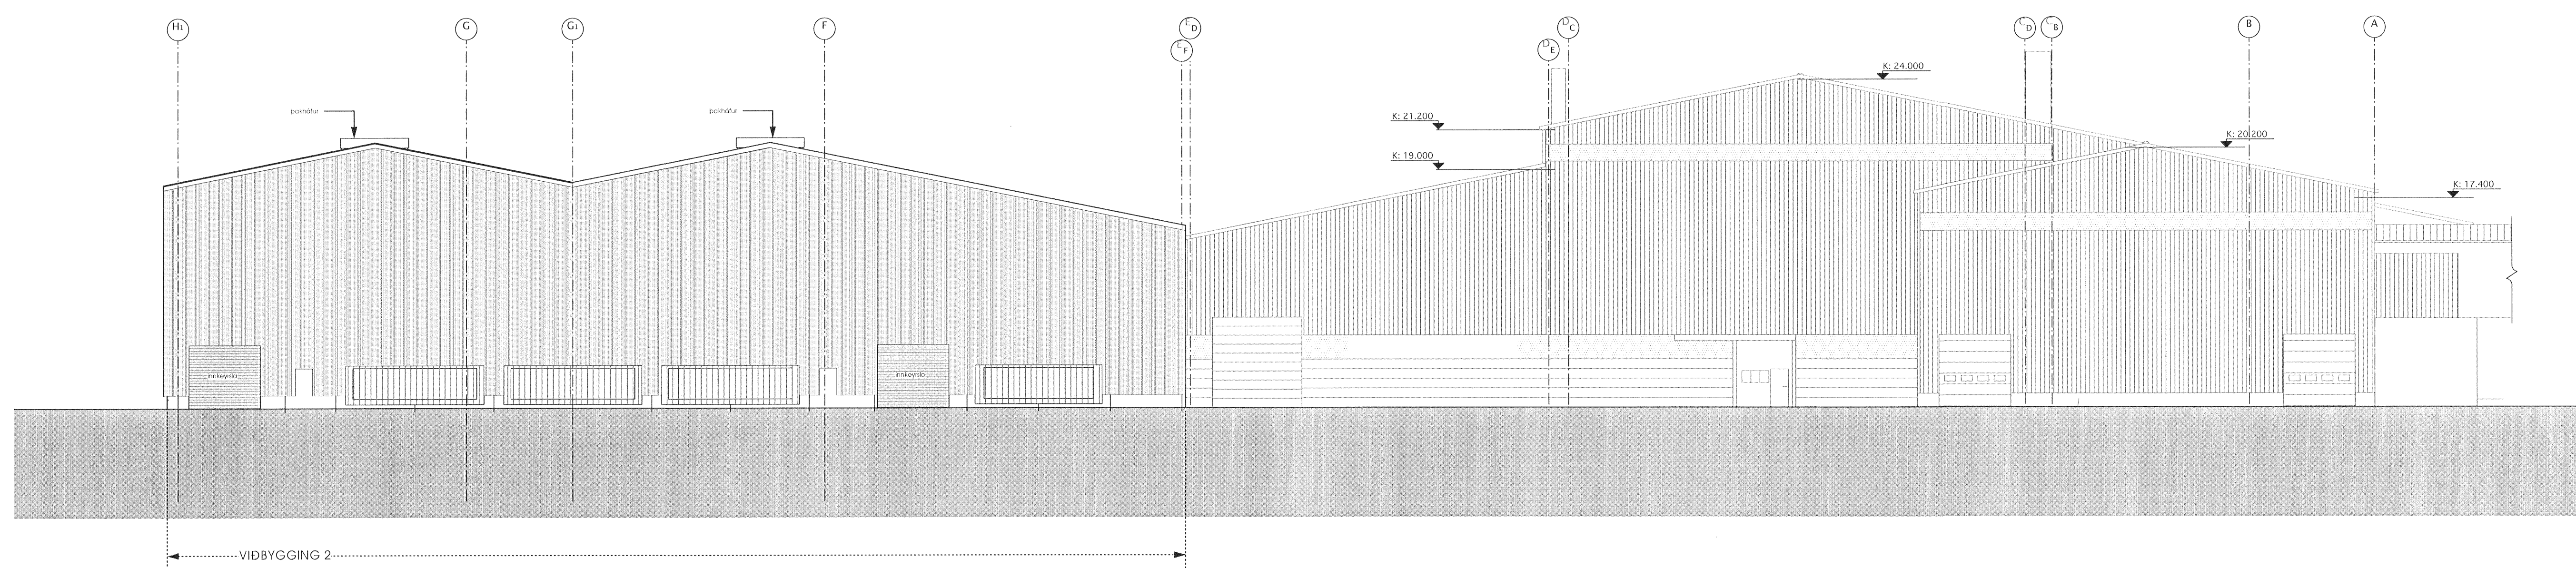


**1 ÚTLIT VESTUR**  
 mkv. 1:200

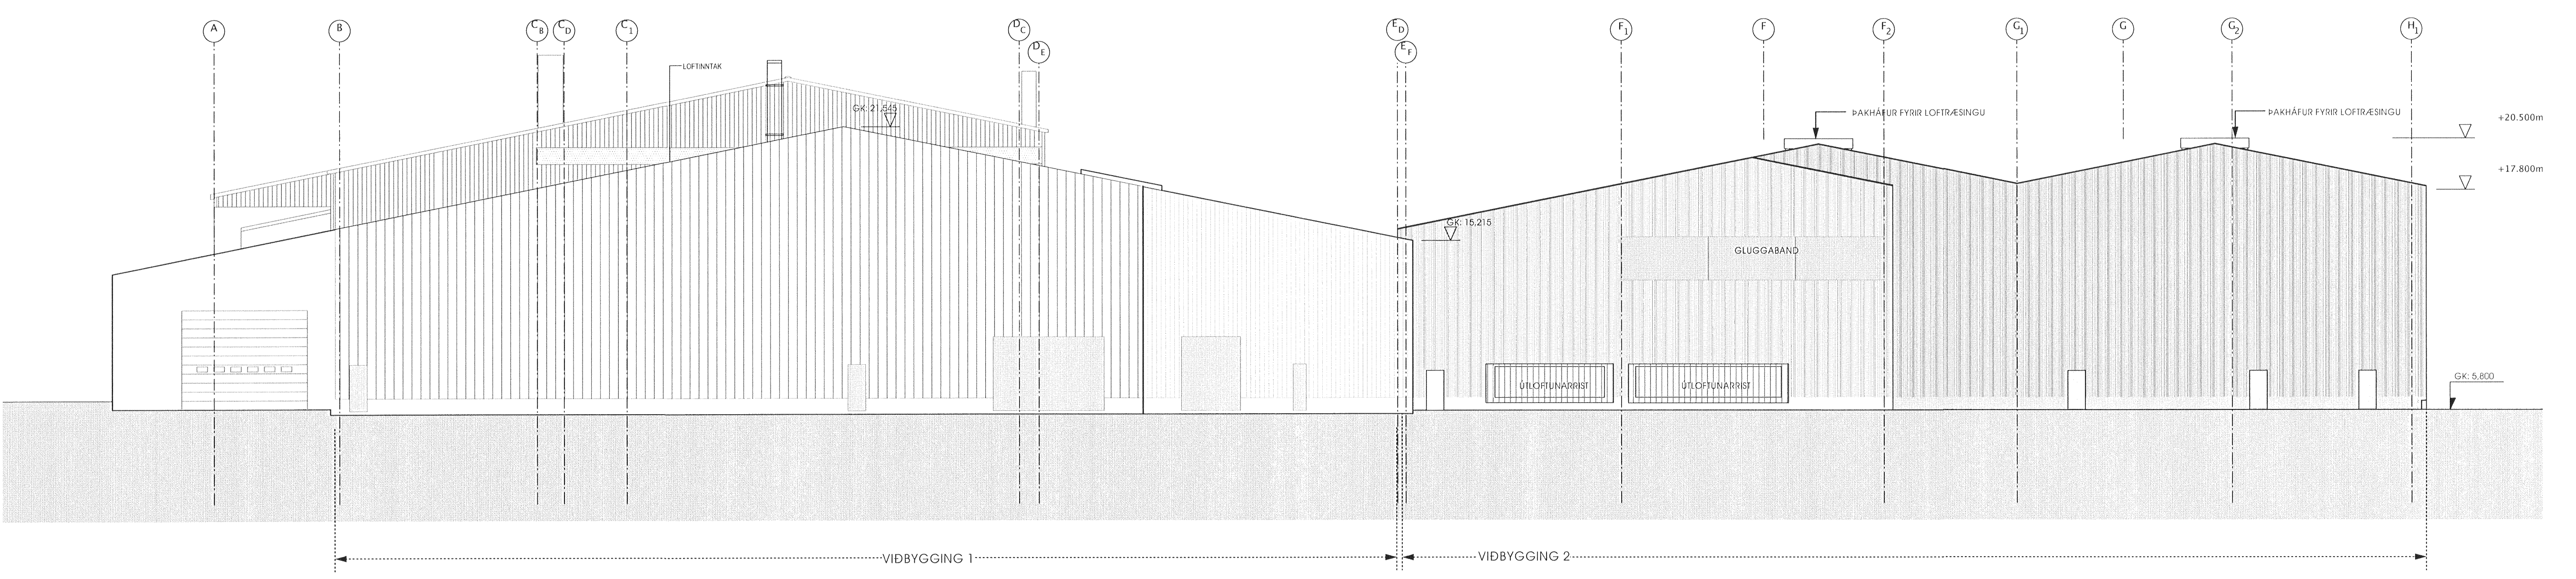

**2 ÚTLIT AUSTUR / SNID Í GEGNUM BYGGINGU 1**  
 mkv. 1:200

25/3/2011  
 MANNVIT  
 VERKHAÐISTOÐA  
 Kt. 430573-0169  
 [Signature]

ATH:  
 HK= HÆÐAKÓTAR Á HÆSTU PUNKTUM  
 VIÐKOMANDI MANNVIRKIS  
 Í HÆÐARKERFI HAFNARFJARÐAR

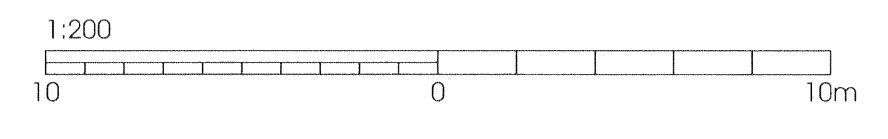

25.03.2011  
 [Circular stamp]

Skýringar:  
 Legend:

GLÁMA-KIM  
 [Signatures and stamps]

A		STÆKKUN Á STEYPUKÁLA HLUTA 1A	18.02.2011	BBJ	SK	Nok heim	Nok heim	Stærð:	Mkv:
Útg nr	Rev no	Lýsing	Dagsetning	Han / Tkn	Yfir	Nok heim	Nok heim	Stærð:	Mkv:
		Description	Date	Des / Drw	Ckd	Suppl Rel	ISAL Rel	Format: A1	Scale: 1:200

**HRV**  
 ENGINEERING

**GLÁMA-KIM**

Dagsetning / Date: 15.06.2010  
 Hannað / Designed: SK  
 Verktaki / Supplier: GLÁMA-KIM  
 Teikn.nr.verktaka / Supplier dw.no: A01.08  
 Samþykkt / Approved

STÆKKUN STEYPUKÁLANS 2010  
 ÚTLIT AUSTUR OG VESTUR  
 AÐALUPPRÁTTUR  
 Architectural Building Application  
 Rio Tinto Alcan

Flokkur nr.: Blað nr.: Næsta bl.:  
 Kostn.nr.-Cno. / Búnr.-Eq.no  
 AKS  
 Teikn.nr. ISAL / Drw.no. of ISAL: Breyt.,Rev.  
 ISAL Alcan Iceland Ltd  
 Staðsmíki  
 IS-222 Hafnarfjarður  
 Iceland  
 ISAL Yfirfarð og skráð, dags / ISAL Checked, date  
 ISAL Samþykkt, dags / ISAL Approval, date