




**1** ÚTLIT NORÐUR - hluti 1  
 mkv. 1:200

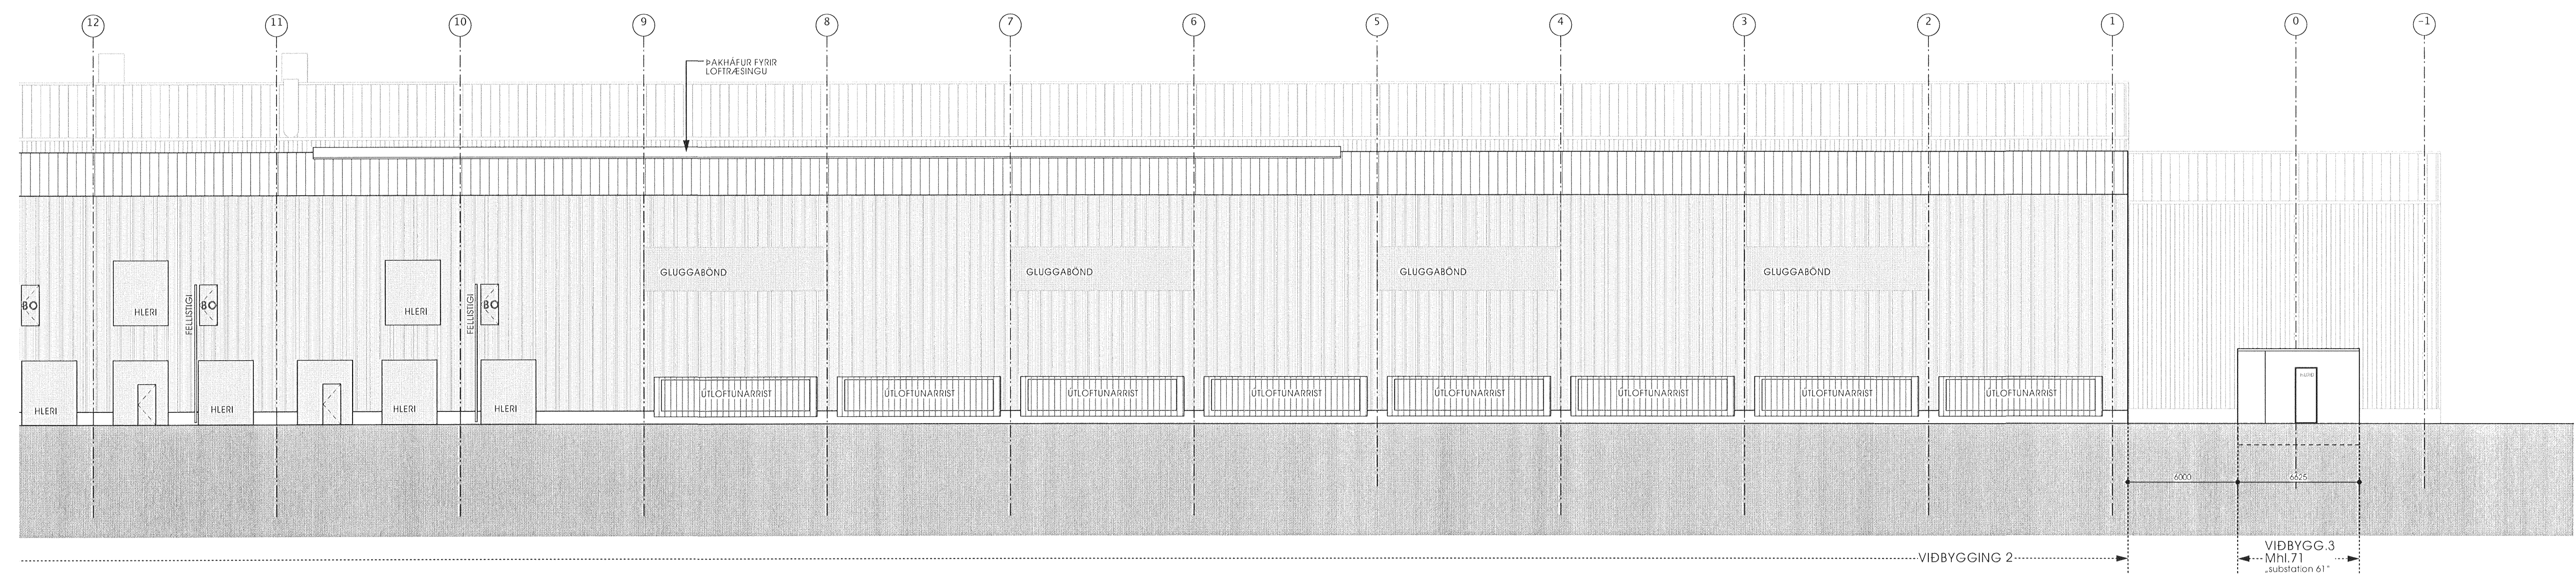

**2** ÚTLIT NORÐUR - hluti 2  
 mkv. 1:200

2.5/3.2011  
**MANNVIT**  
 VERKFRÆÐISFRÖÐA  
 Kt. 430572-0169

ATH:  
 HK= HÆÐAKÓTAR Á HÆSTU PUNKTUM  
 VÍÐKOMANDI MANNVIRKIS  
 Í HÆÐARKERFI HAFNARFJARDAR

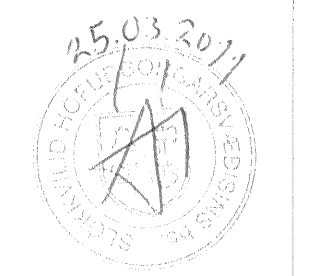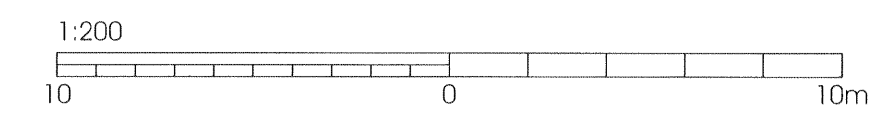

Skýringar:  
 Legend:

**GLÁMA-KÍM**  
 Áskjalir - Skýringar / 10. apríl - 10. febrúar  
*Sigrún Þorvaldsson*  
 Ann. Áskjalir / 10. apríl - 10. febrúar  
*Bjarni Þorvaldsson*  
 Búnaðar- og Landbúnaðarfræðingur / 10. apríl - 10. febrúar  
*Ólafur Þorvaldsson*  
 Landbúnaðarfræðingur / 10. apríl - 10. febrúar  
*Sigrún Þorvaldsson*  
 Landbúnaðarfræðingur / 10. apríl - 10. febrúar  
*Sigrún Þorvaldsson*  
 Landbúnaðarfræðingur / 10. apríl - 10. febrúar

|          |   |                                |                    |                        |             |                              |                            |                      |                       |
|----------|---|--------------------------------|--------------------|------------------------|-------------|------------------------------|----------------------------|----------------------|-----------------------|
| Útg. nr. | A | Stækkun á Steypuskála Hluta 1A | 18.02.2011         | BBJ                    | SK          | Notk. heim. /<br>Suppl. Rel. | Notk. heim. /<br>ISAL Rel. | Stærð:<br>Format: A1 | Mkv.:<br>Scale: 1:200 |
| Rev. no. |   | Lýsing<br>Description          | Dagsetning<br>Date | Han / Tkn<br>Des / Drw | Yfir<br>Ckd | Notk. heim. /<br>Suppl. Rel. | Notk. heim. /<br>ISAL Rel. |                      |                       |

**HRV**  
 ENGINEERING

**GLÁMA-KÍM**

Dagsetning / Date: 15.06.2010  
 Hannað / Designed: SK

Verktaki / Supplier: **GLÁMA-KÍM**

Teikn. nr. verktaka / Supplier: **A01.09**

Samþykkt / Approved

**STÆKKUN STEYPUSKÁLANS 2010**  
 ÚTLIT NORÐUR

Teg. teikningar / Dwg. type: **AÐALUPPDRÁTTUR**  
 Architectural: Building Application

**Rio Tinto Alcan**

ISAL Vírfrátt og skráð, dags / ISAL Checked, date

|                       |                      |                |
|-----------------------|----------------------|----------------|
| Flekkur nr.:          | Bláð nr.:            | Næsta bl. nr.: |
| Kostn. nr.-Cno. /     | Bun. nr.-Eq. no.     |                |
| AKS                   |                      |                |
| Teikn. nr. ISAL /     | Drw. no. of ISAL     | Breyt. / Rev.  |
| ISAL                  | Alcan Iceland Ltd    | Strasavík      |
|                       | IS-222 Hafnarfjarður | Iceland        |
| ISAL Samþykkt, dags / | ISAL Approval, date  |                |