



Furuás

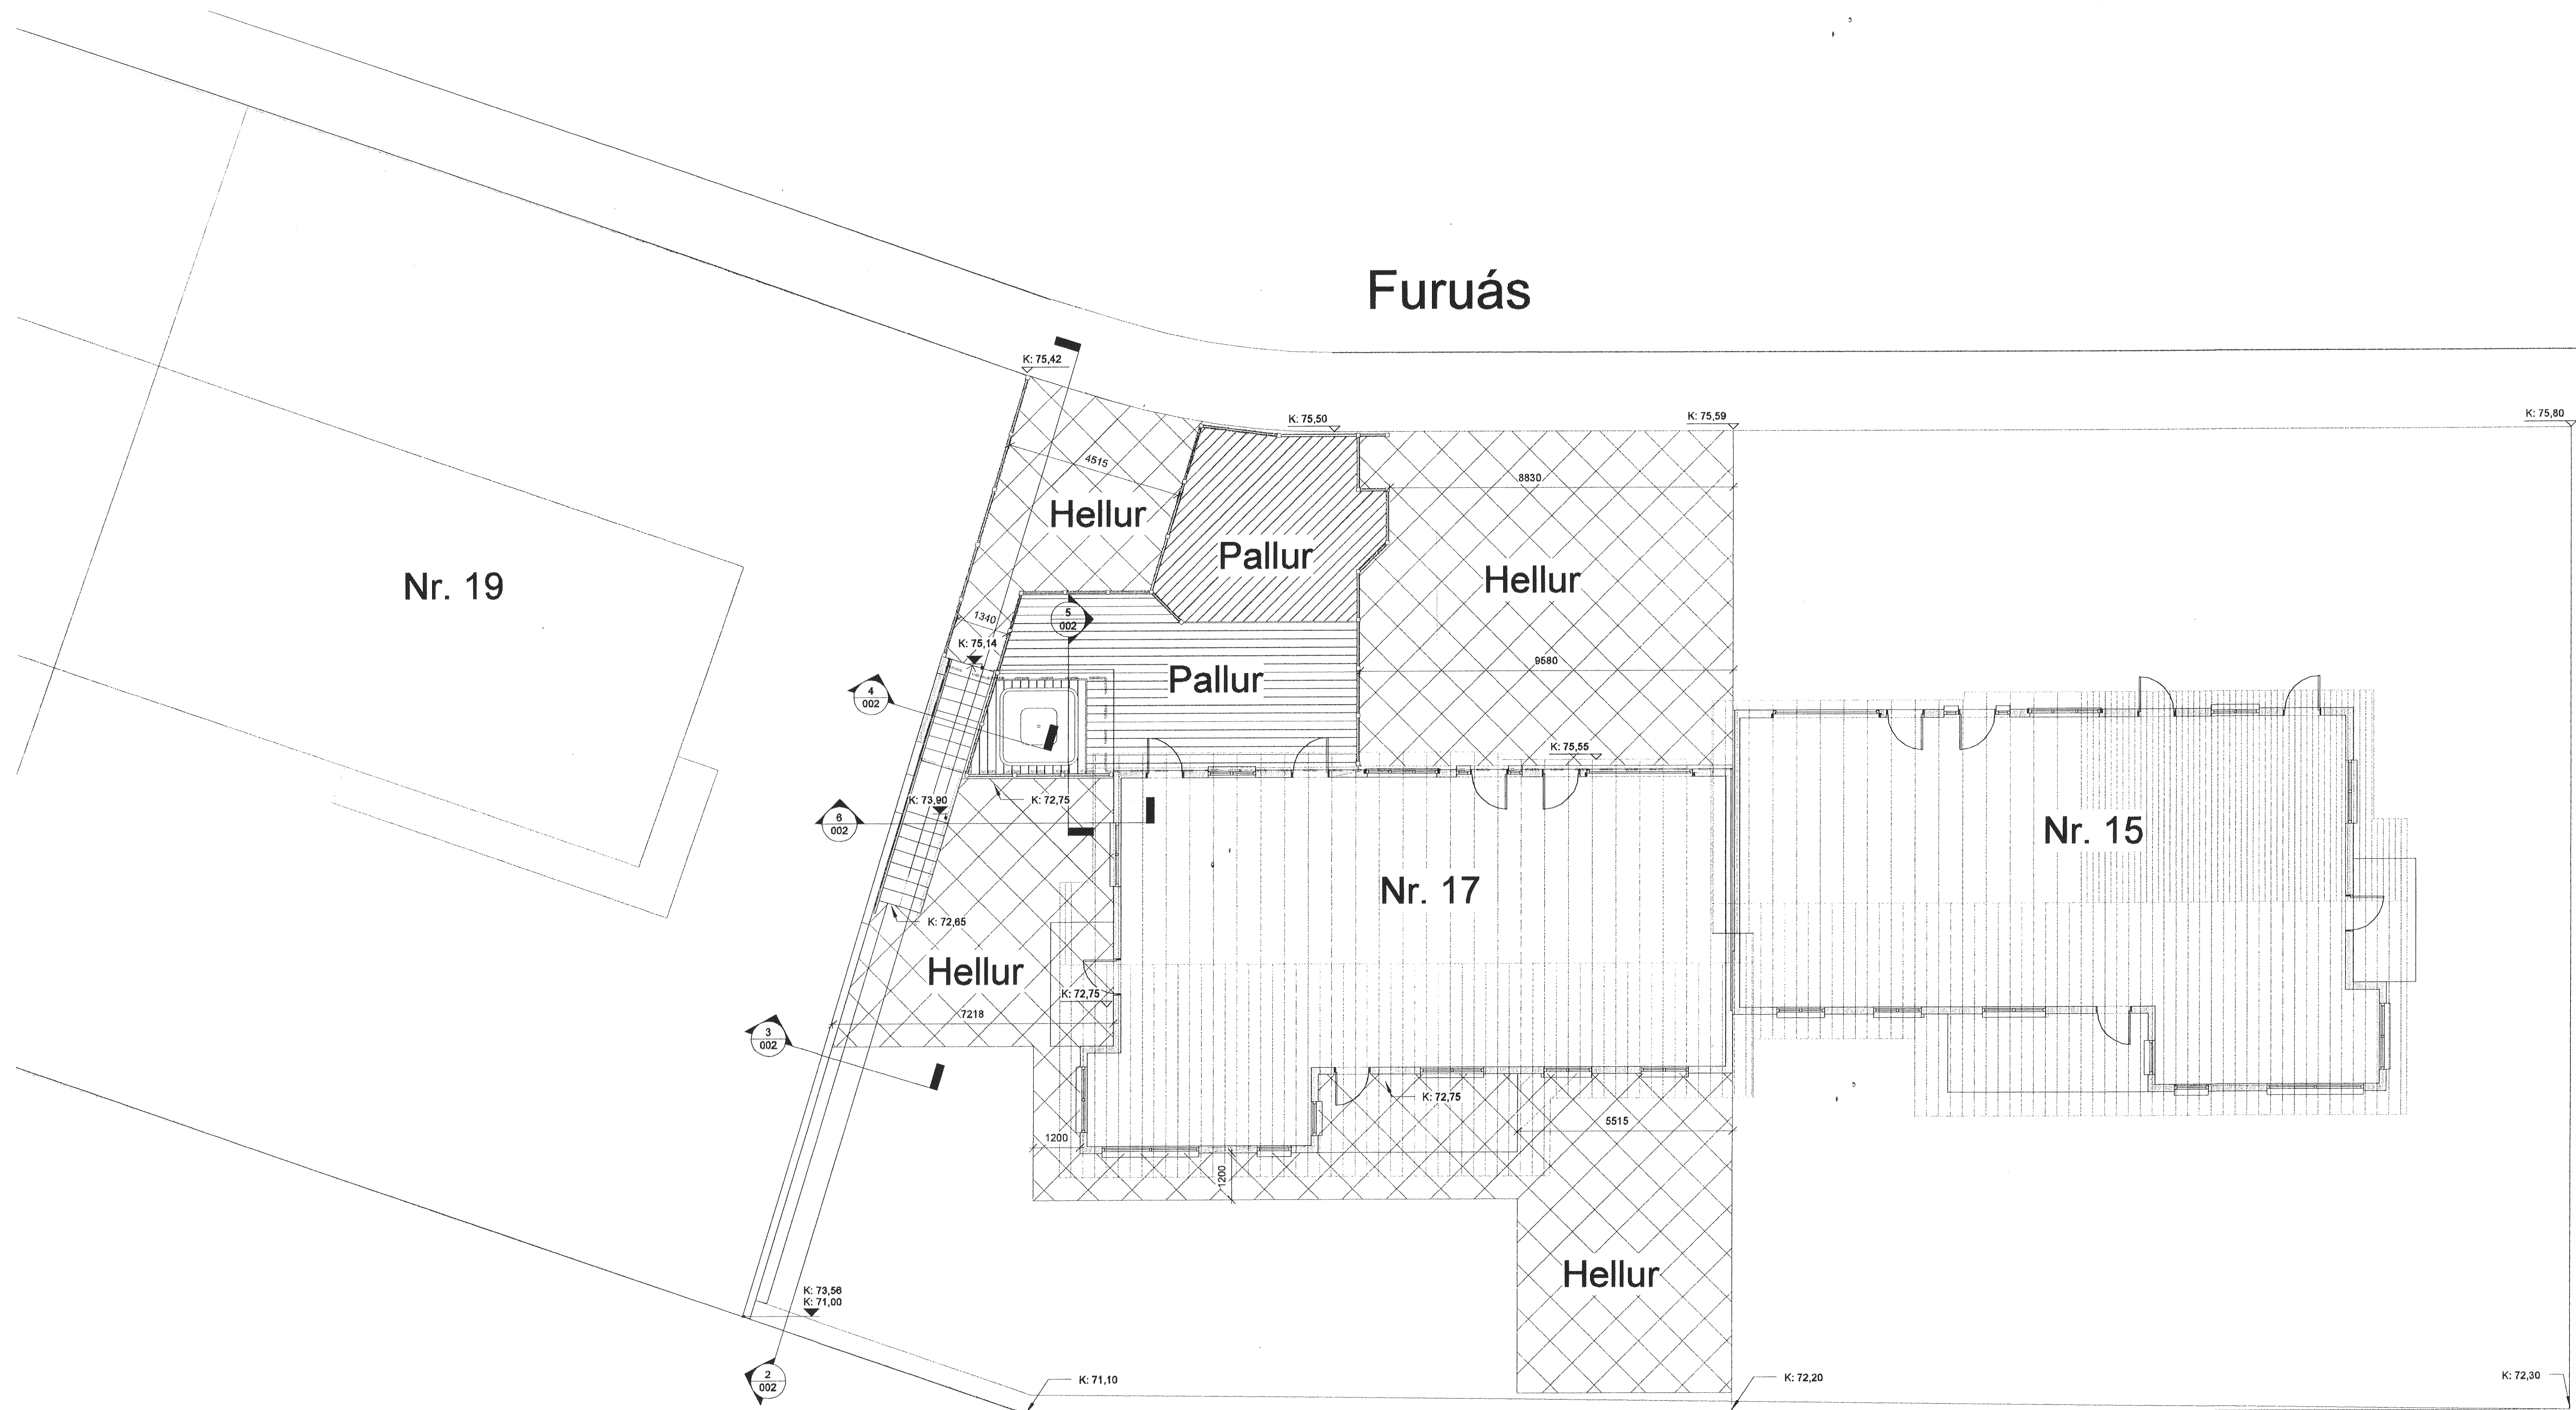

1 Grunnmynd
 1 : 100

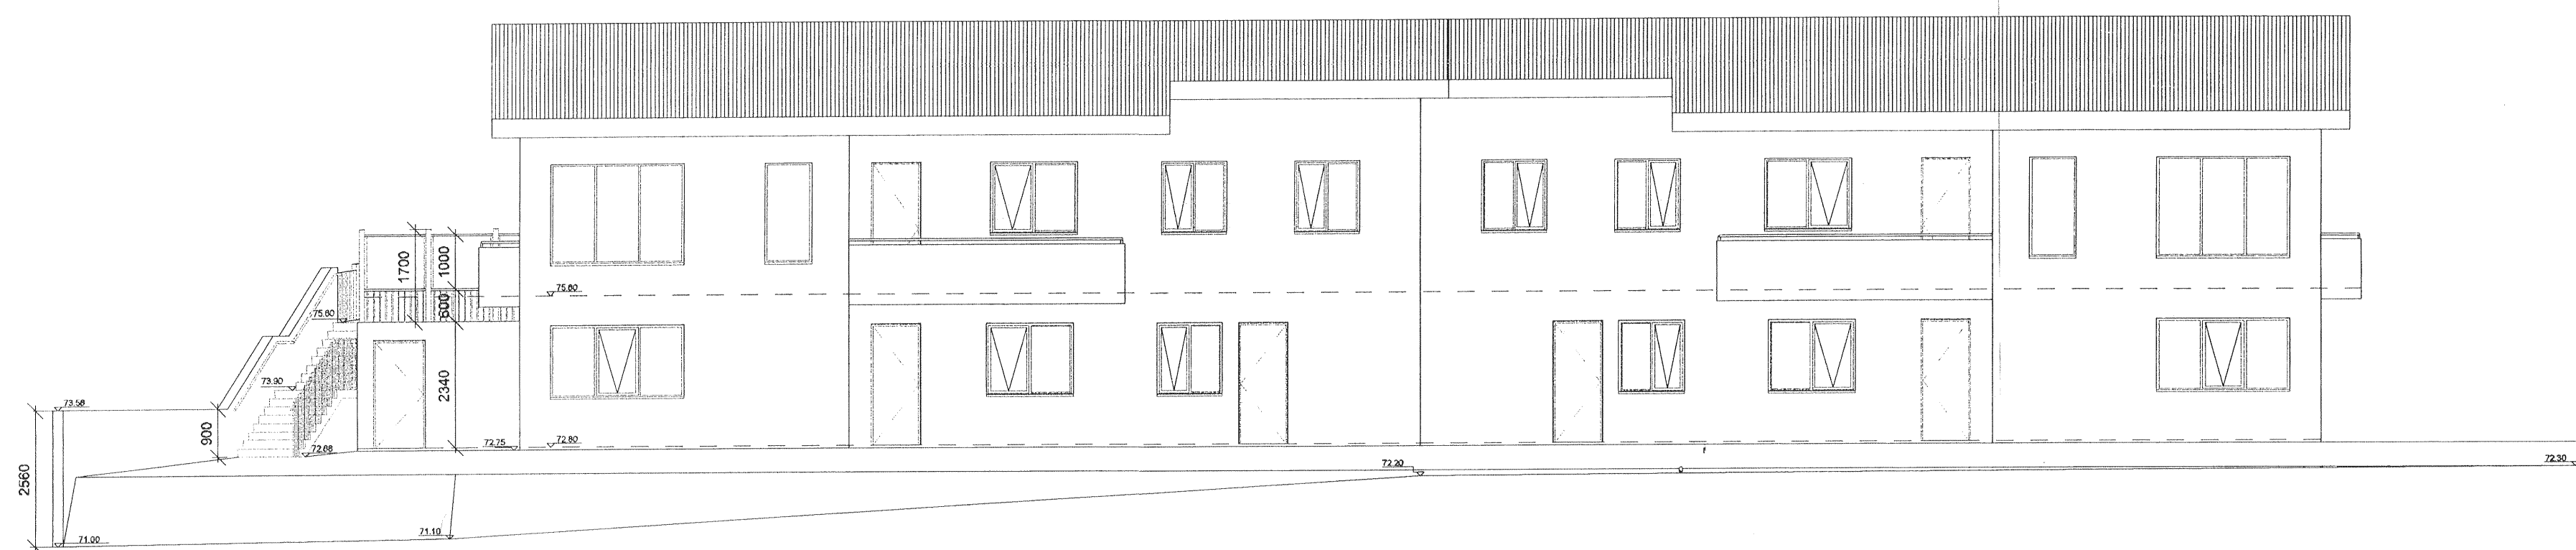

2 Norður útlit
 1 : 100

Samtýkt í samþykkingu Furuás 19 á vegg milli lóðanna að Furuás 17.

Dags: 23.03.2011

Nafn: *Árni Þór Helgason*

Nafn: *Árni Þór Helgason*

Árni Þór Helgason

Útg. Titill Dags Teikn. Skýring / Breyting. Skem. vsk. Dags

Óttar Karlsson
 VERKAUPLI/EIÐAÐI
Frágangur & lóðamörkum
 TEIÐUNARVERK

Heimilisfang
 DATASTARBEIÐING


Furuás 17, Hafnarfirði
 Veggur & lóðamörkum milli
 Furuás 17 og Furuás 19
 Grunnmynd og dilt til norðurs

LANDNÖMUR: 207220
 STADGR.: 25.241.B
 MHL: 0102
 MKV: 1 : 100
 BLAÐSTÆRD: A1
 ÚTGÁFA DAGS: 08.03.2011
 STOFN DAGS: 08.03.2011
 TEIKNAD: Karl Ómar Jónsson
 YFIRFARID: KÓJ

01-03-11

001

VERNR. RAENR.

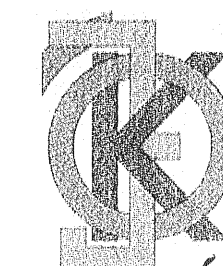

Hönnun
 KJ 080355-2899
Karl Ómar Jónsson
 Teikn.
 KE 080355-2899

*Undirskrift lögsöguð hönnuðar
 Árni Þór Helgason
 St. 100475-3159*