

22.86 niðurgrafir sorggámar

1
3

27
G=


Samykkkt þann

11 APR 2012

Byggingafulltrúinn í Hafnarfirði
F.h. Sigurður Steinar Jónsson



Norðurbakki 9 jarðhæð 1:100

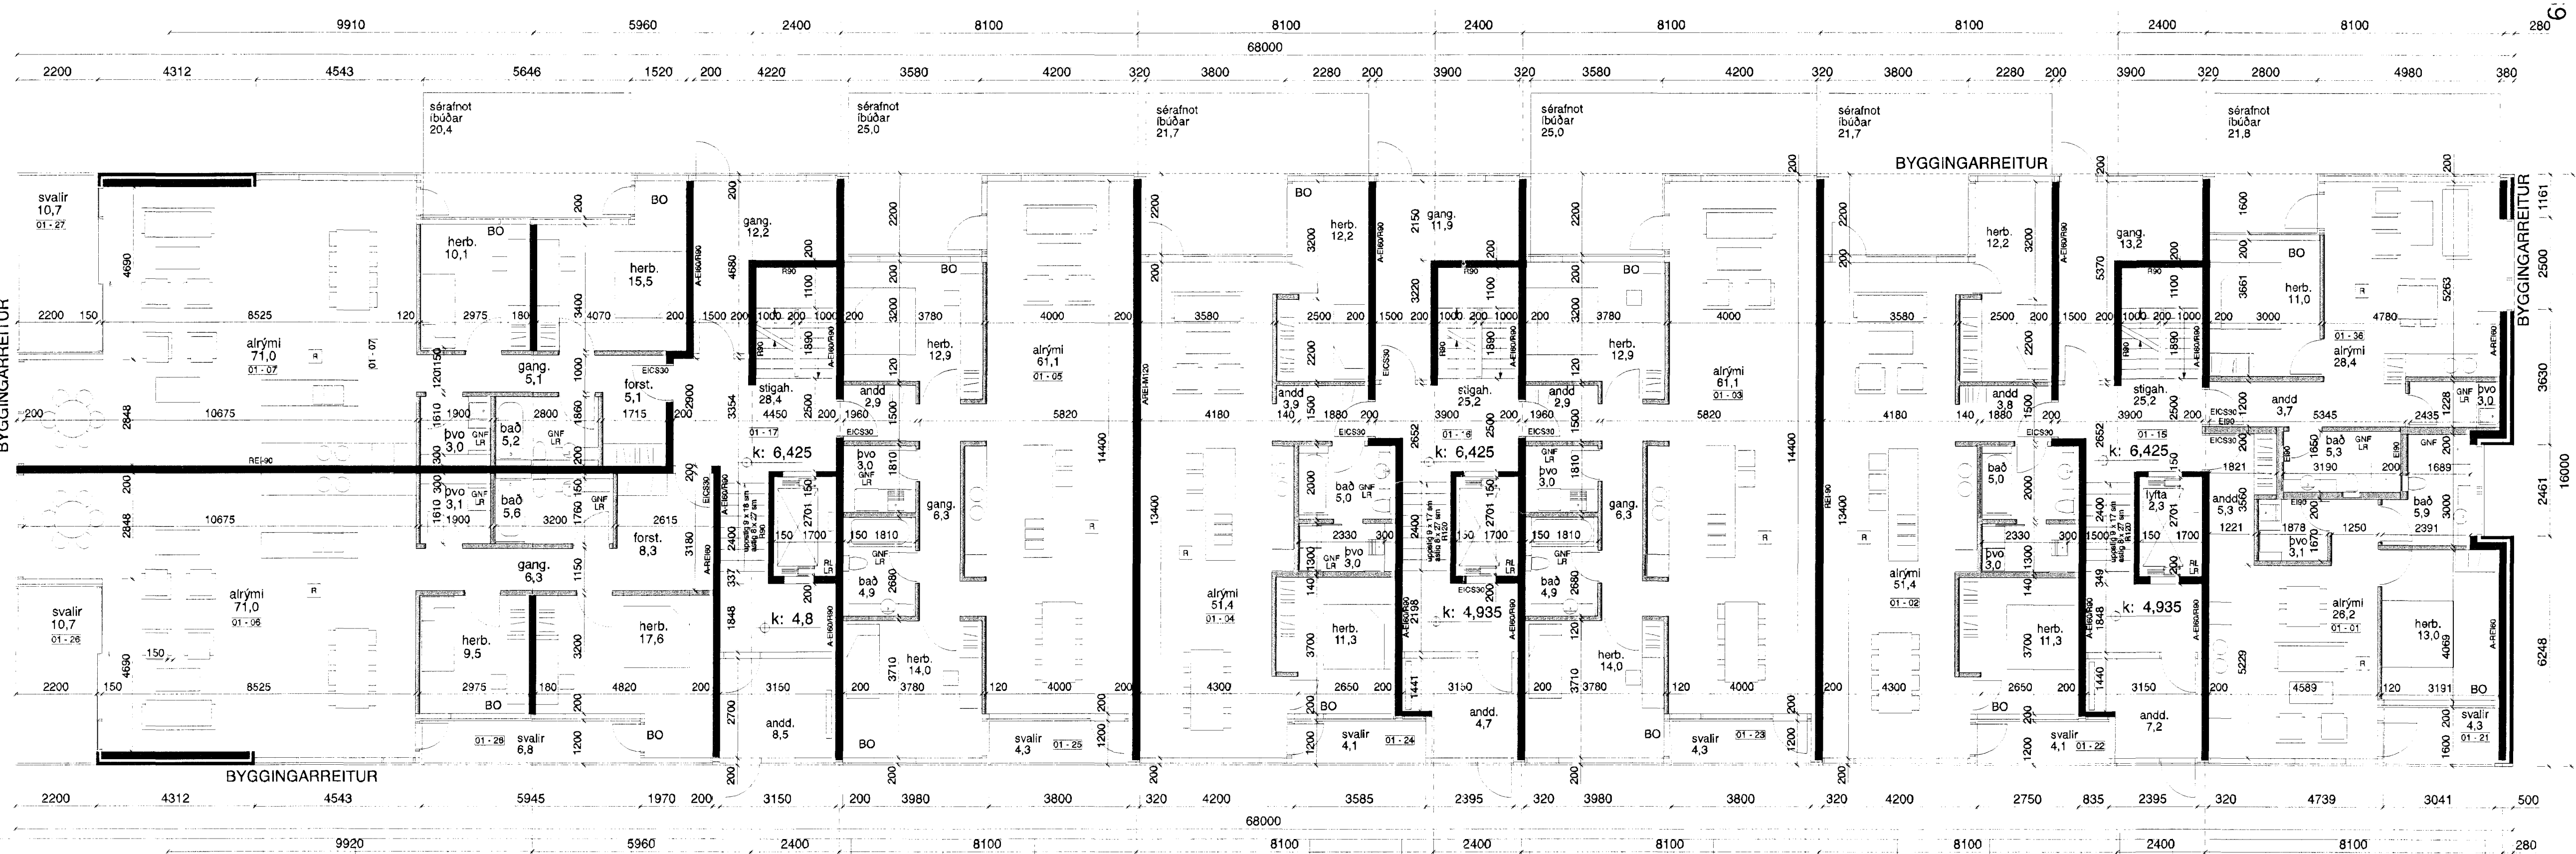

Norðurbakki 7 jarðhæð 1:100

	K
	J
	I
	H
	G
einni brunamerkingu ofaukið	02.04.12 F
íbúðum 01-01 og 01-35 breytt	27.03.12 E
íbúðum í norðurenda skipt upp í 2	12.03.12 D
haeðarkólar	20.11.07 C
brunah., séráfnótaleftr., haus	20.05.06 B
innra fyrirkomulag íbúða, másetn., o. fl.	14.03.06 A
DRÖG:	DRÖG:



norðurbakki 7-9

10.01.2012
AI

TEKNI. NR. NB 2.02 - F

TEIKNING :	VERK NR. :	06006
GRUNNMYND	DAGB. :	20.11.07
1. HÆÐ	MKV. :	1 : 100
ADALUPPDRATTUR		

Pállmar Kristmundsson arkitekt 0904555269

PK - ARKITEKTAR EHF.
LYNGHÁLS 4 REYKJAVÍK 110 KÍ. 680504-2880 SÍMI: 591 8050 FAX: 591 8077
NETFANG: pallmar@pk.is

EYKT EHF
LYNGHÁLSI 4 110 REYKJAVÍK SÍMI: 595 4400 FAX: 595 4499

niðurgrafir sorggámar