


Úr Gildi

KLUKKUVELLIR

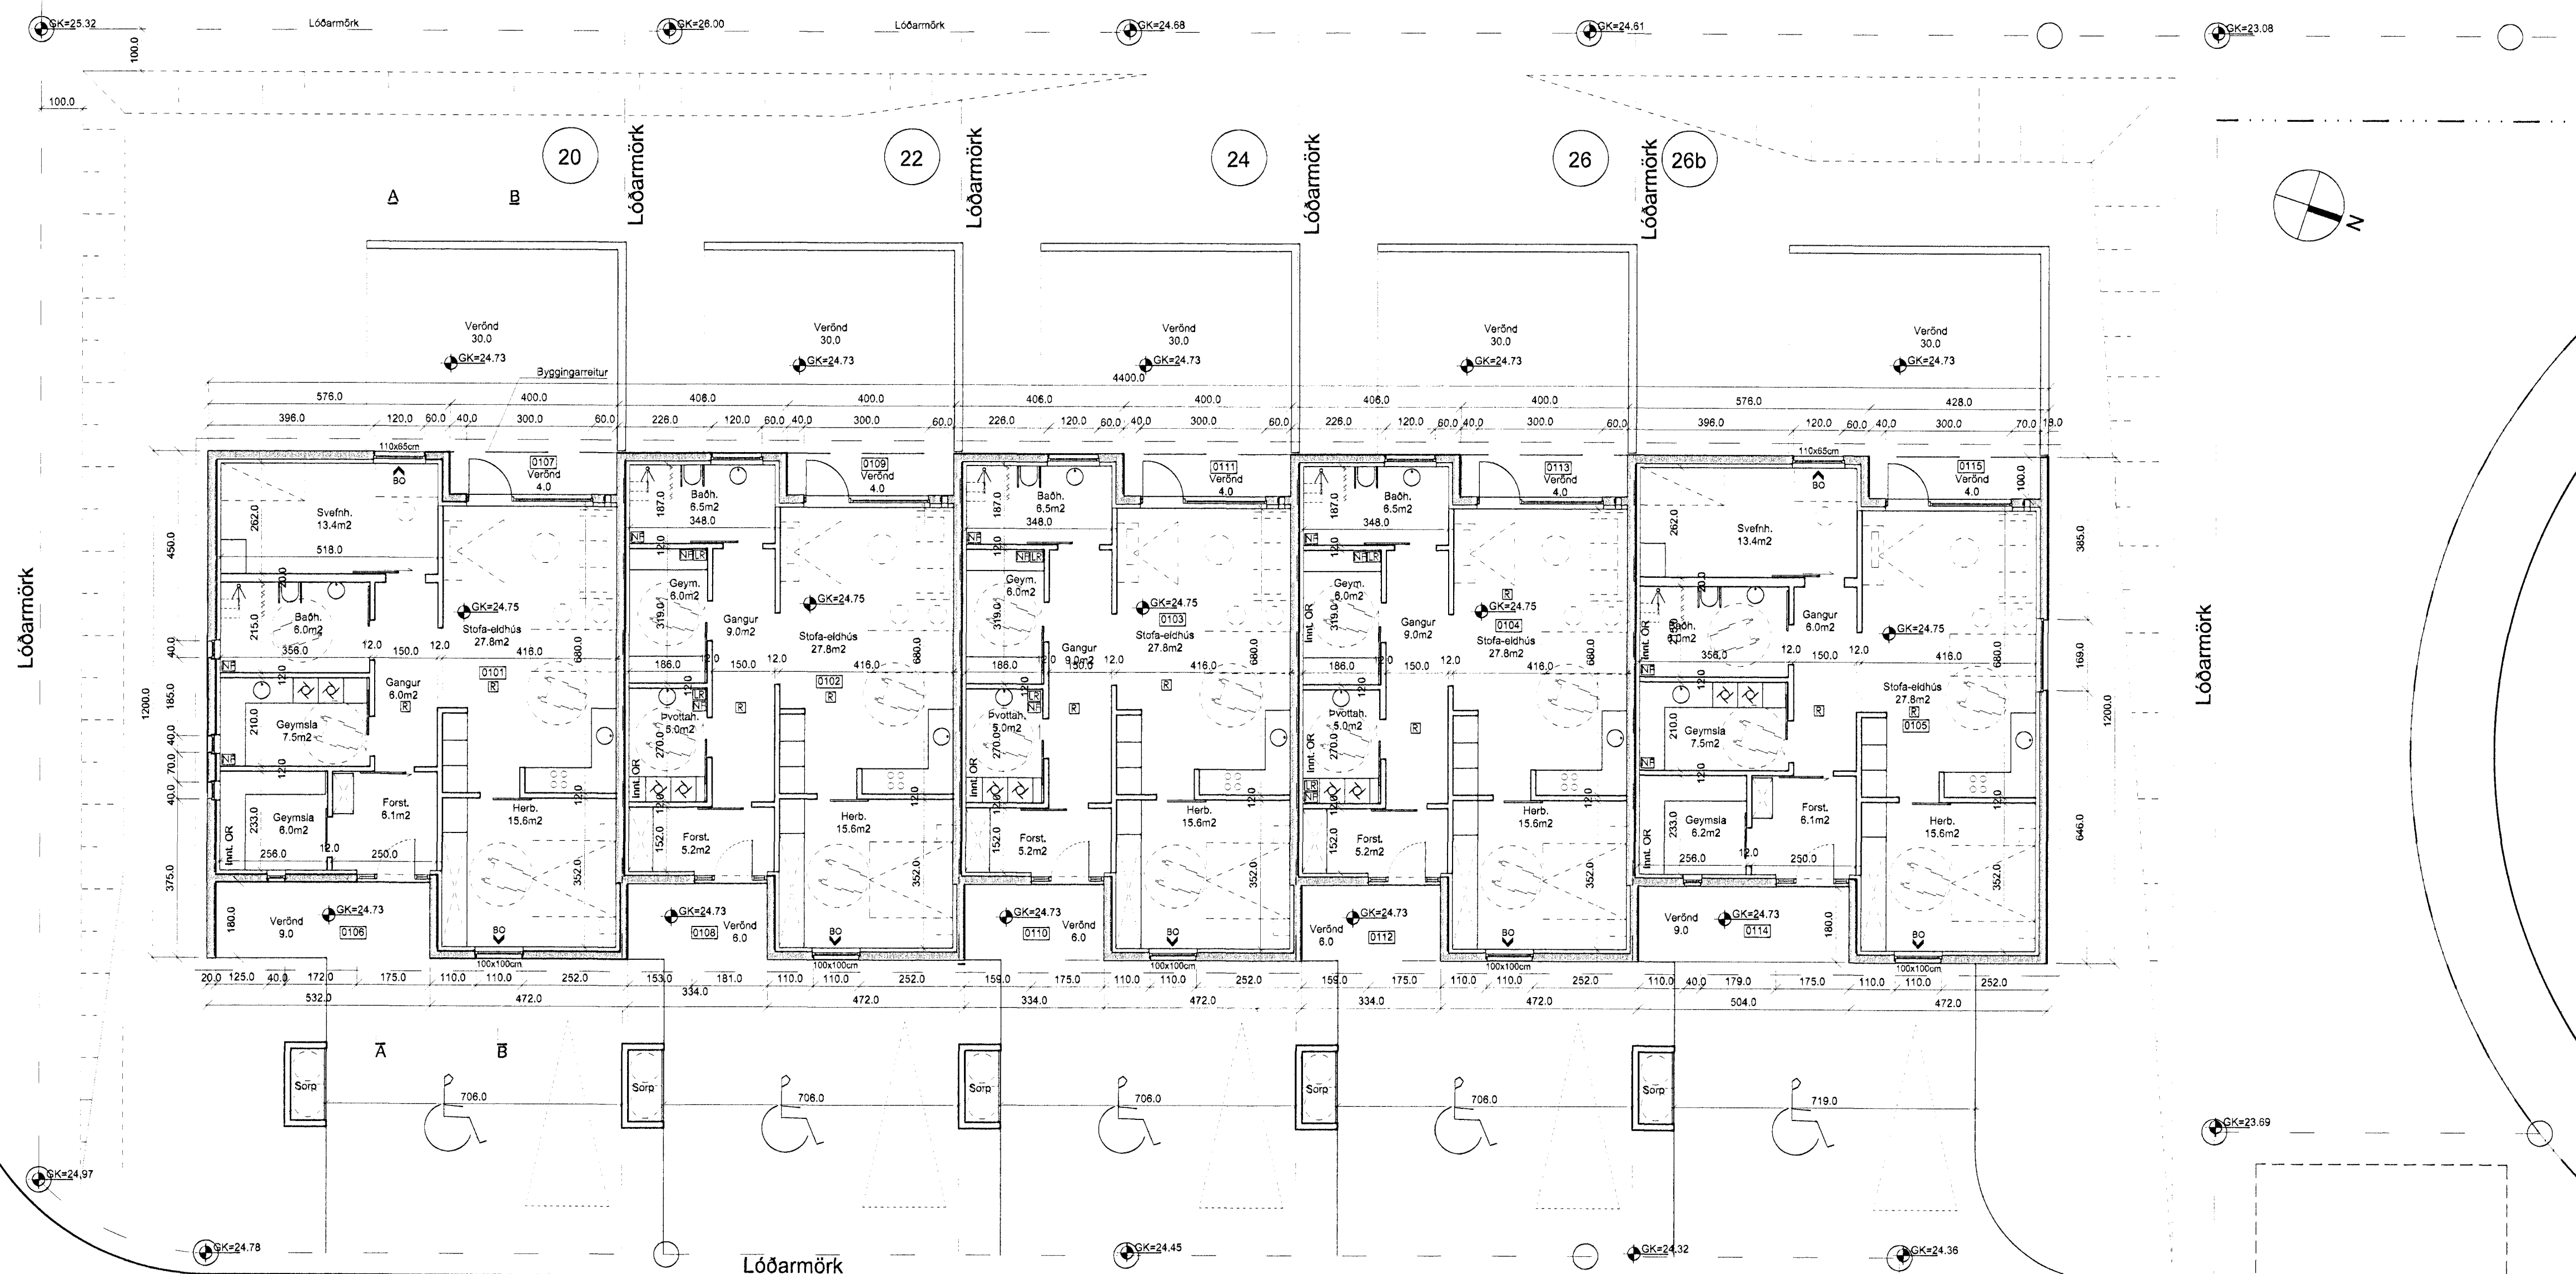

KLUKKUVELLIR

C:
B:
A:
BREYTINGAR: _____ DAGS: _____
KLUKKUVELLIR 20 - 26b, HAFNARFIRÐI
VERK: _____
KVARÐI: 1:100
DAGS: 28.01.12
GRUNNMYND TEIKN: LME, IFG
SKRÁ: _____

Logi Már Einarsson arkitekt faí kt. 210884 - 2969

Steinar Sigurðsson arkitekt faí kt. 130958 - 3899

101

KOLLGÁTA

Glergata 28, 3.h., 600 Akureyri
Sími/Fax: 464 7880 - 464 7889
Netfang: kollgata@kollgata.is