


Samþykkt þann
 06 JUNÍ 2008
 Byggingarfulltrúinn í Hafnarfirði
 F.Þ. Fróifur S. Gunnlaugsson



Vel

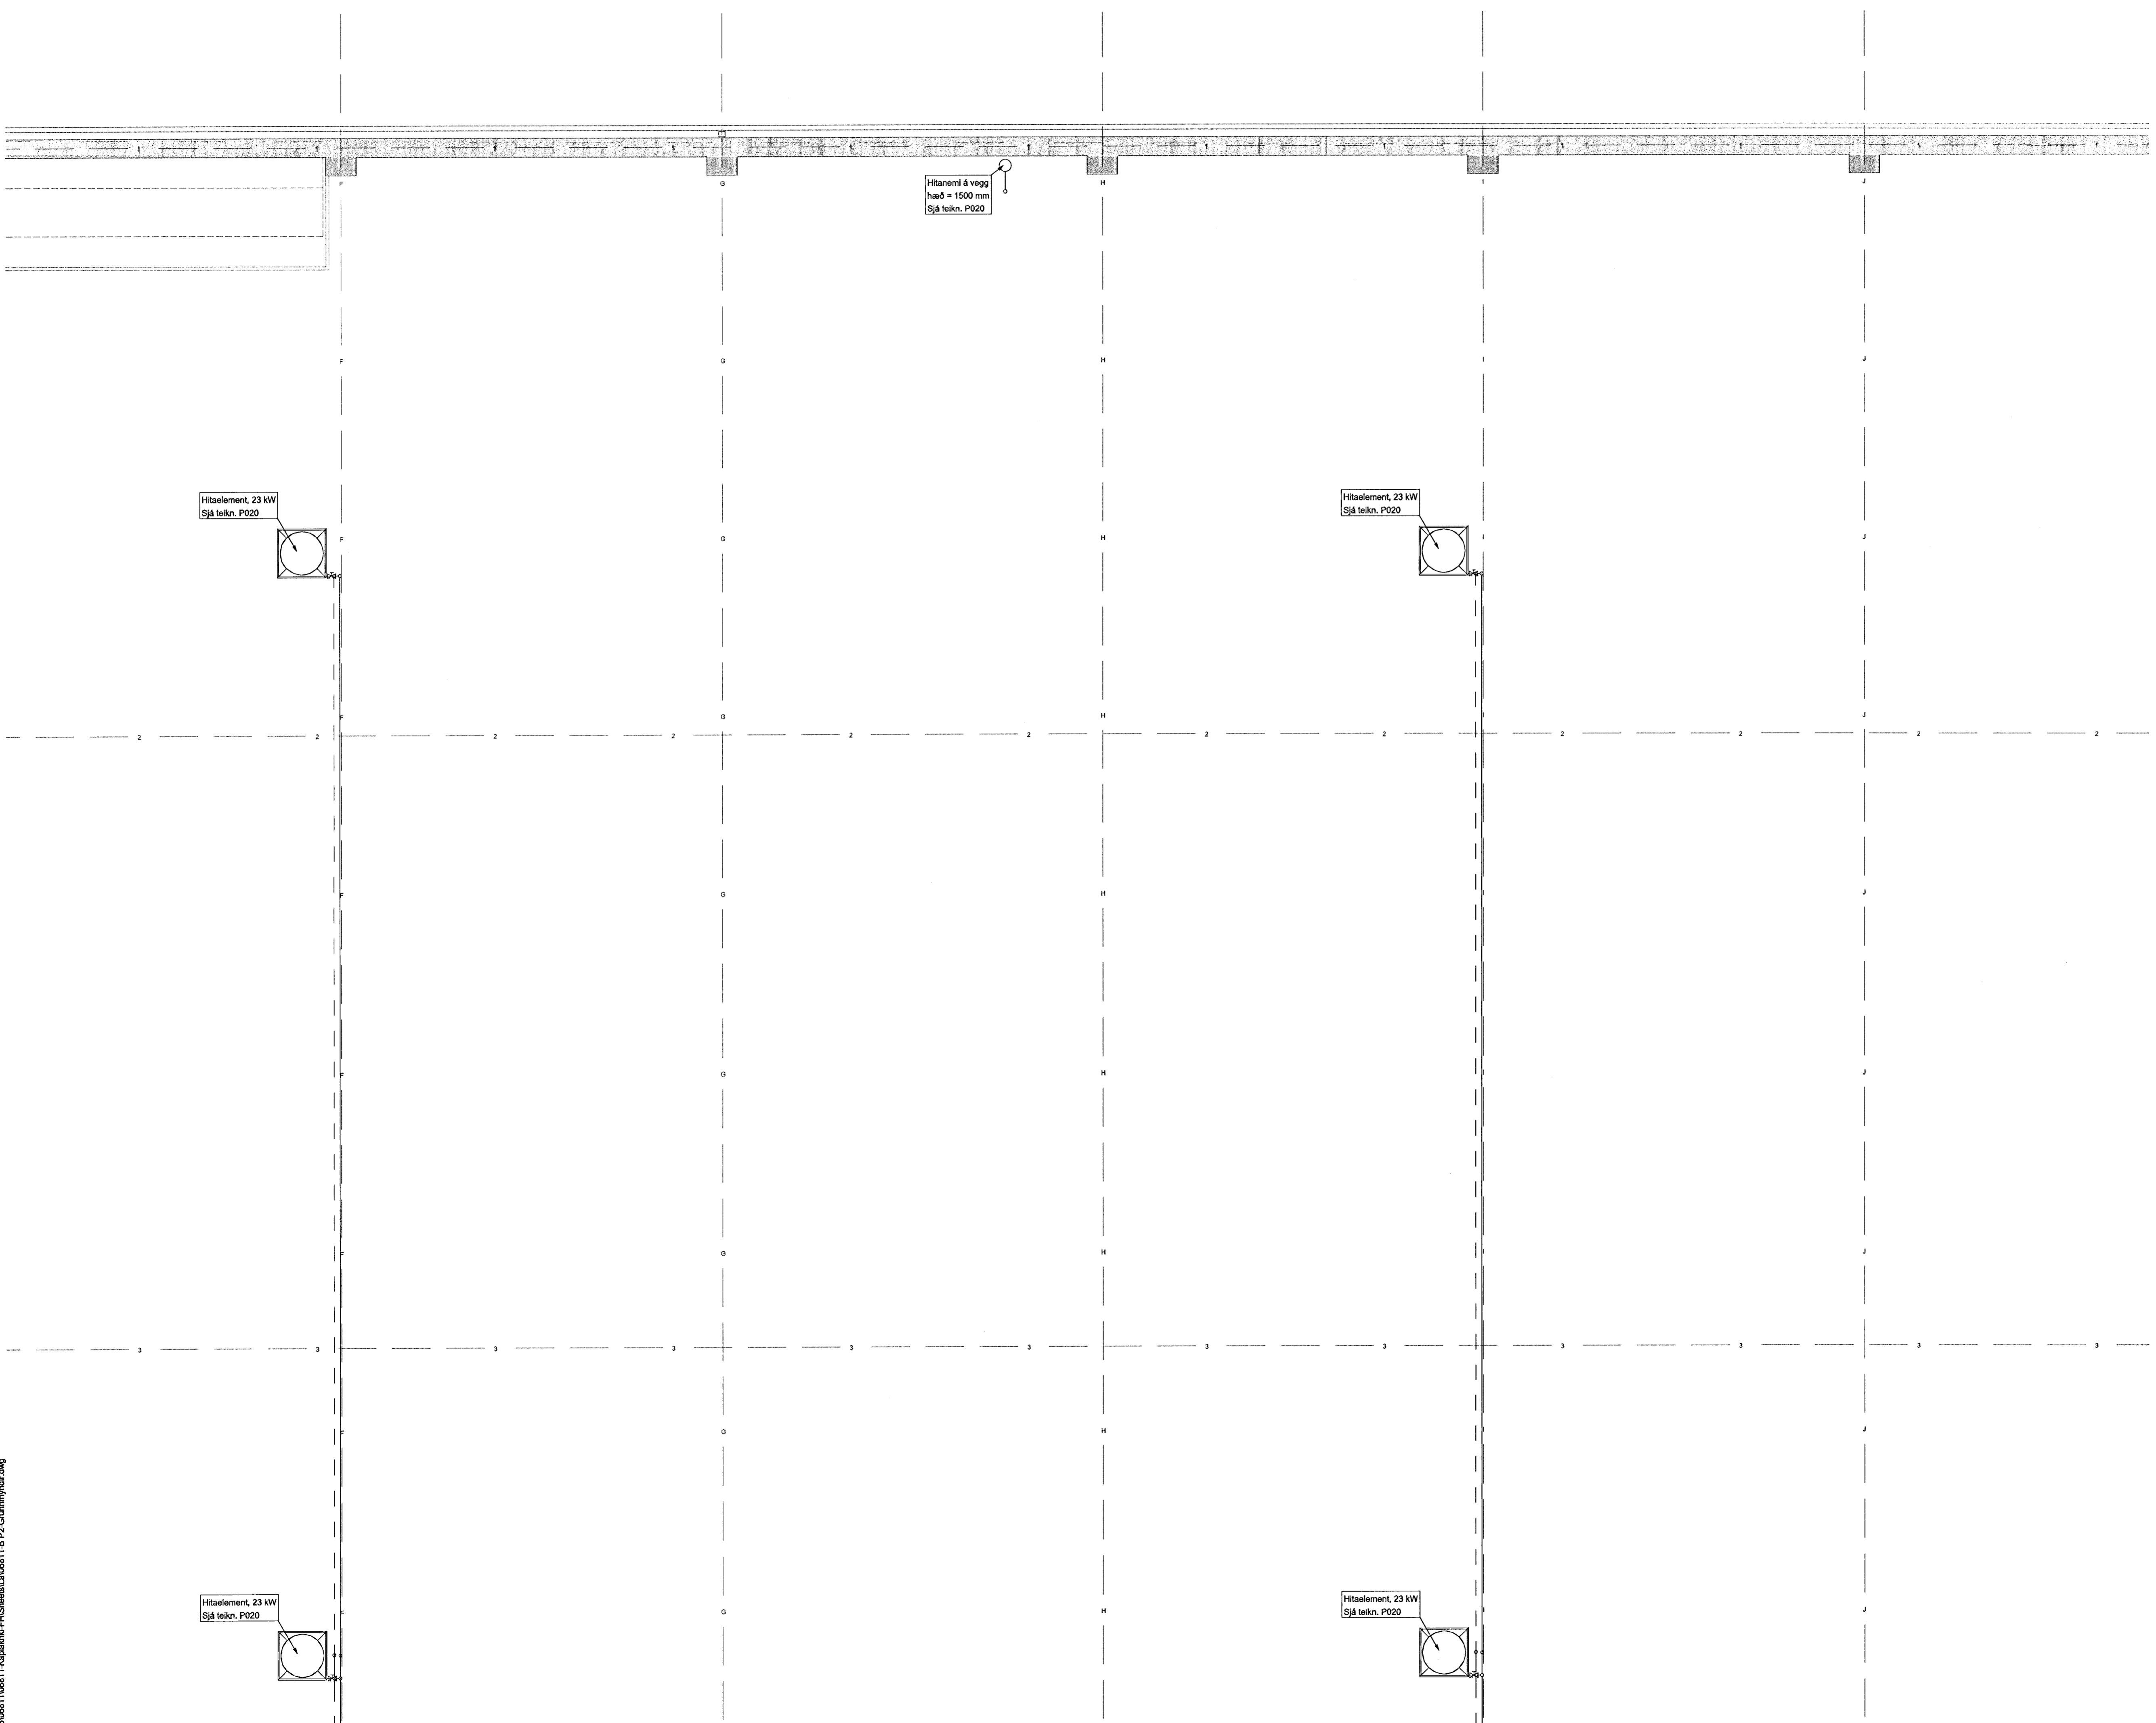

Dr. Þórunn
 Kt. 110457-2789

BATTERIÐ

KAPLAKRIKI

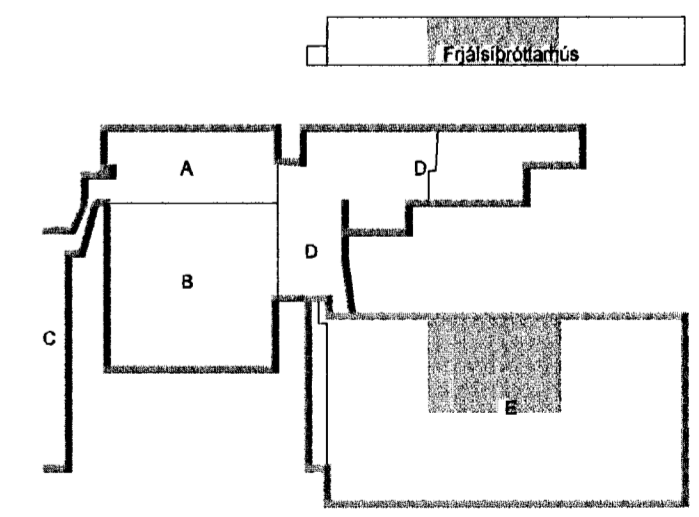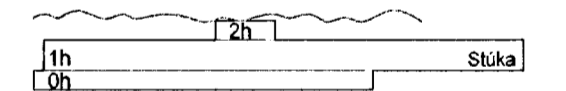

Útg. Dags. Skýring Hannad/Yfirfarð

VSB

VERKFRÆÐISTOFA

B.EJARHRAUN 20 · 220 HAFNARFJÖRDUR · KENNIT. 710796-2899
 vsb@vsb.is · Sími 585 8600 · Fax 585 8610 · www.vsb.is

Aritun séðhönnuðar Sveinn Áki Sverrisson Kt. 230855-6809

Verkhúti
KAPLAKRIKI
HAFNARFIRÐI

Verkhúti
 Laginir
 Neysluvatns- og hitalagnir frjálspóttarhúss
 Grunnmynd

Hannad	Teiknað	Yfirfarð	Kvarði	Síða
BS	BS	SÁS	1:50	/ A1 -
Dags.	Verkefni	Teikning	Utgáfa	

0300081100811-Kaplaeri-FHShealsuA02811-B-F2-Grunnmyndir.dwg