


Hönnuður:
ARI, HAS
Yfirfarir:
Sambýkt: Davíð Sólveigsson kt: 100956-3339

Breytingar:
.....
.....
.....
.....
.....

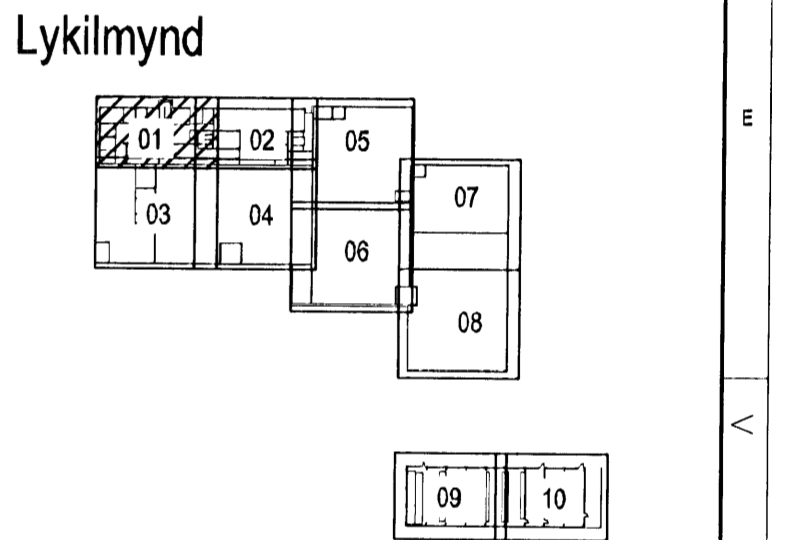

Aðalhönnuður:
ASK
18. apríl 2003

Héðinn
Gjáhella 4
221 Hafnarfjörður

Öryggiskerfi
1. hæð
Mkv: 1:50

- Tákn fyrir innbrotakerfi**
- Vatnslekaskynjari innbrotav. kerfis
 - Hnupi vörn innbrotav. kerfis
 - Hurðarnemi innbrotav. kerfis
 - Hreyfiskynjari innbrotav. kerfis
 - Brotskynjari innbrotav. kerfis
 - Talnaborð innbrotav. kerfis
 - Hjóðgjafi
 - Stjórnsíð

- Tákn fyrir aðgangskerfi**
- OPNUN A.
Aðgangsstýring með kortalesara fyrir aðgang inn, segullesing, opunarhnappur hinumegin, hurðarnemi í karni.
 - OPNUN B.
Opunarhnappur að innan verður, segullesing vöktuð
 - OPNUN C.
Aðgangsstýring með kortalesara og talnaborð fyrir aðgang inn, segullesing, opunarhnappur hinumegin, hurðarnemi í karni.
 - OPNUN D.
Aðgangsstýring með kortalesara fyrir aðgang í báðar áttir, Segullesing, hurðarnemi í karni.
 - Segullesing
 - Stjórnsíð

RIS
VERKFRÆÐISTOFA

Grensásvegur 3
108 Reykjavík
Sími 520 9900
Fax 520 9901
www.rts.is

Attek gæðvottun sbr 3S EN ISO 9001:2000
FRV
FS 88744

32-2166-1-
03.04.2008
013201
A

