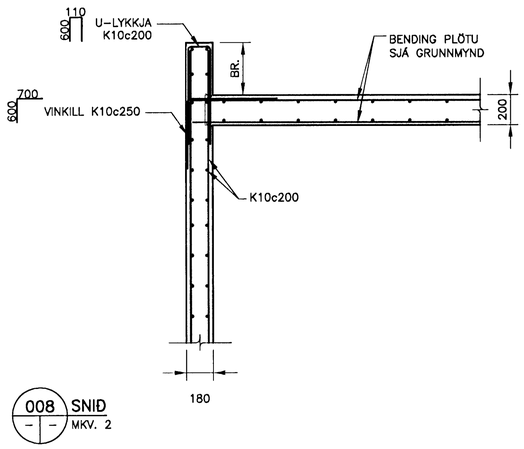

008 SNIÐ
MKV. 2

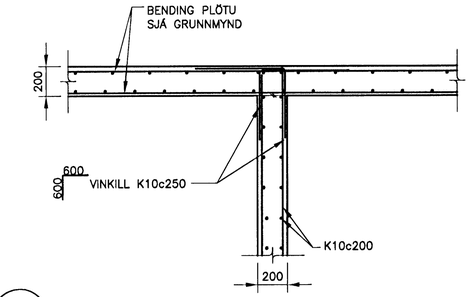

009 SNIÐ
MKV. 2

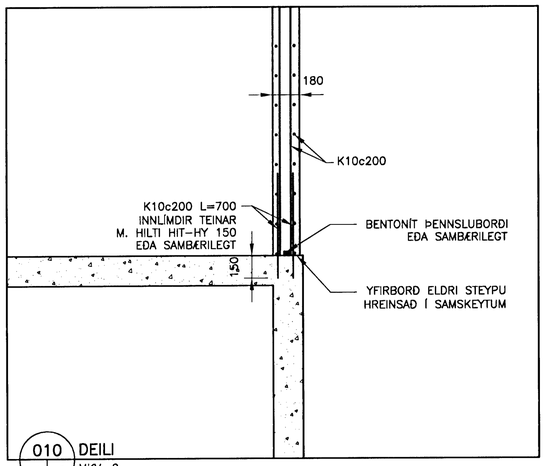

010 DEILI
MKV. 2

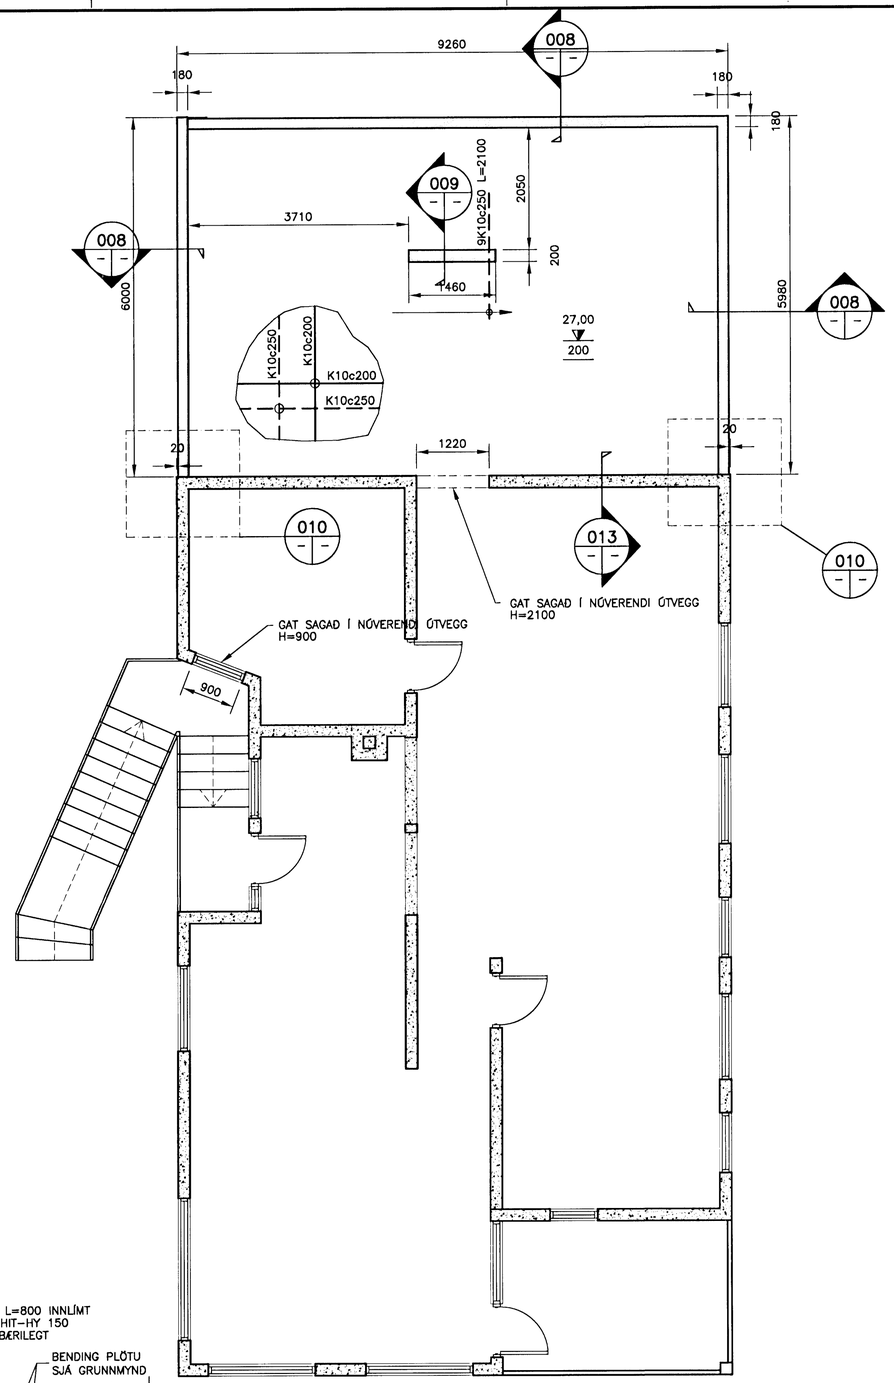

GRUNNMYND, 2.HÆÐ
MKV. 1

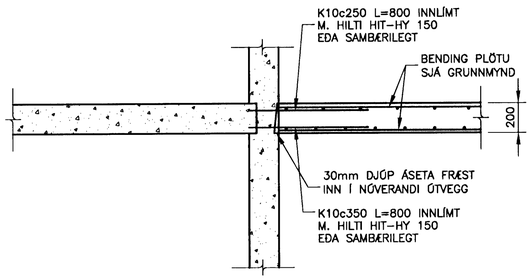

013 SNIÐ
MKV. 2

Samþykkt þann
26 JÚNÍ 2008
Byggingarfulltrúinn í Hafnarfirði
F.h. Hrólfur S. Gunnlaugsson

ÚTGÁFUFERILL

NÚMER:	DAGS:	SKÝRINGAR:	HANNAÐ:
B1	13.06.2008	BYGGINGARTEIKNING	SBSB/DM

DAGS. UNDIRSKRIFTAR: | NAFN OG KT. SAMRÆMINGARHÖNNUÐAR:

UNDIRSKRIFT SAMRÆMINGARHÖNNUÐAR:

MKV. 2
0 500 1000 1500 2000
1:20 (Í A1) mm

MKV. 1
0 1000 2000 3000 4000 5000
1:50 (Í A1) mm

ÖLL AFNOT OG AFRITUN TEIKNINGAR, AÐ HLUTA EÐA HEILD, ER HÁÐ SKRIFLEGU LEYFI HÖFUNDA.

HEITI VERKS:

BREIÐVANGUR 46

HAFNARFJÖRÐUR

HEITI TEIKNINGAR:

BURÐARVIRKI:
VEGGIR OG PLATA 2.HÆÐAR
GRUNNMYND OG SÉRMYNDIR

MÆLT:	TEIKNAÐ: SBSB	GEYMSLUNÚMER:	VNR:
HANNAÐ: SBSB/DM	YFIRFARIÐ:	MKV:	NR. TEIKNINGAR: B103
DAGS. UNDIRSKRIFTAR: B. júní '08	NAFN OG KT. HÖNNUÐAR:		
UNDIRSKRIFT HÖNNUÐAR: Pálína Gísladóttir		180975-4039	ÚTGÁFA: B1