


Hönnuður:
ARI, HAS
Yfirfarir:
Samþykkt: Davíð Sólvasson kt: 100356-3339

Breytingar:
.....
.....
.....
.....

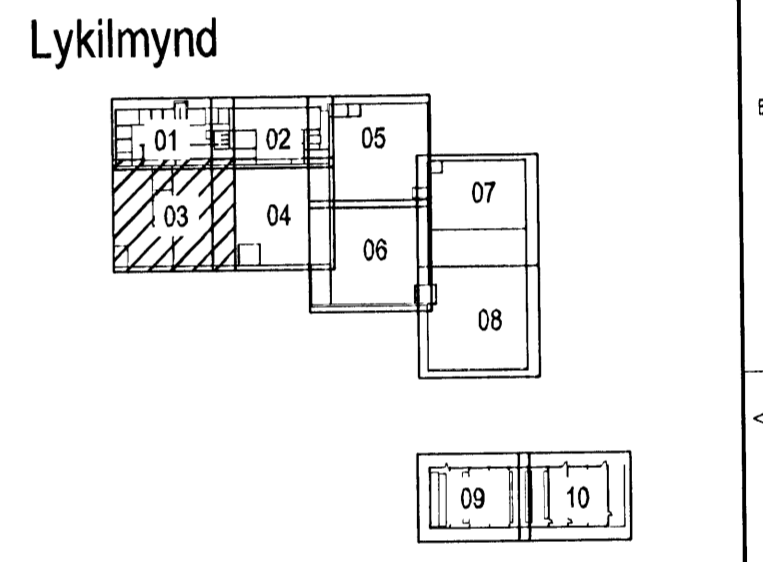

Aðalhönnuður:
ASK
18. apríl 2003

Héðinn
Gjáhella 4
221 Hafnarfjörður

Raflagnir í rennur, rafstiga og gólf
1. hæð
Mkv: 1:50

RTS
VERKFRÆÐISTOFA
Grensásvegur 3
108 Reykjavík
Sími 520 9900
Fax 520 9901
www.rts.is

Altek gæðvottun skv
SS EN ISO 9001:2000

FRV
Lög
Lögfræðingur

FS 88744

1 Tenglastöð; 4x16A, 2x16A-3f., 1x32A-3f.

32-2166-1-
011703 A
03.04.2008

