


Hönnuður:
ARI, HAS
Yfirfarir:
Sambýkt: Davíð Sólason kt: 100356-3339


Breytingar:
.....
.....
.....
.....
.....

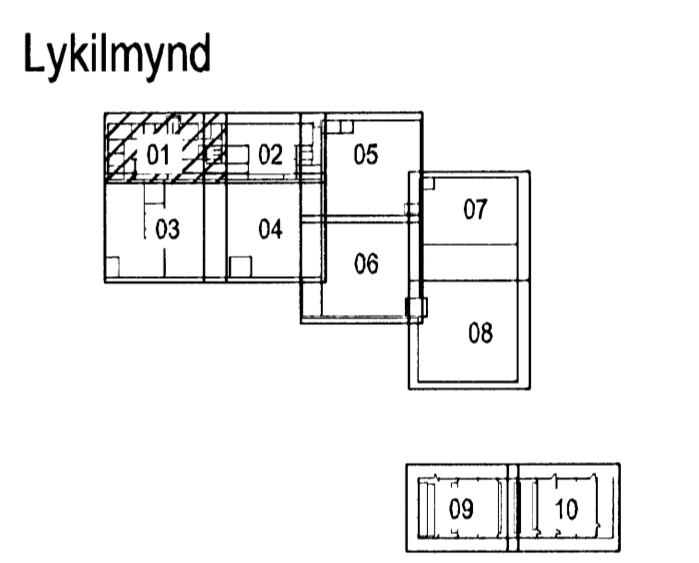

Aðalhönnuður:
ASK
18. apríl 2003
Hönnuður: Davíð Sólason

Héðinn
Gjáhella 4
221 Hafnarfjörður

Rafagnir í rennur, rafstiga og gólf
1. hæð
Mkv: 1:50

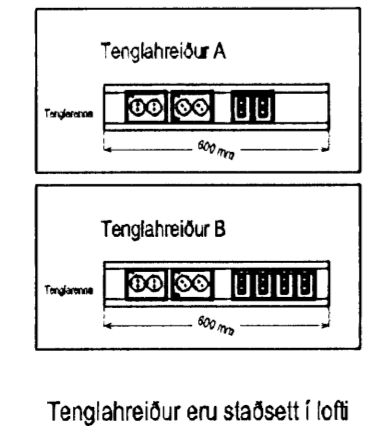

Tenglahreitur eru sláðsett í lofti

RTS
VERKFRÆÐISTOFA
Grensásvegur 3
108 Reykjavík
Sími 520 9900
Fax 520 9901
www.rts.is

Altak gæðvörðun skv
BS EN ISO 9001:2000

FRV
Fyrir
Vörðun
FS 88744

32-2166-1-
03.04.2008
011701
A