



18.03.2008	06811	B P201	-
Dagur	Utgáfa		
BS	BS	BS	BS
Hand	Teknað	Yfirfarið	SAS
Síða	1.50	/ A1	-
Grunnmynd			
Lagnir			
Neyluvatns- og hitalagnir fjálsíðtíðlahúls			
KAPLAKKRIKI			
HAFNARFJORDUR			
Verkið			
Aftur afhendir			
Sveinn Aki Sveinsson KÍ 830855 5609			
E-LEIÐBEIÐINGARSTOFU 220 HAFNARFJORDUR - KENNIT. 710796-2899			
vab@vab.is · Sími 585 8600 · Fax 585 8610 · www.vab.is			
VERKFRÆÐISSTOFA			
VSB			
Ug. Dagur. Skýning			
Hamabýrfráttir			

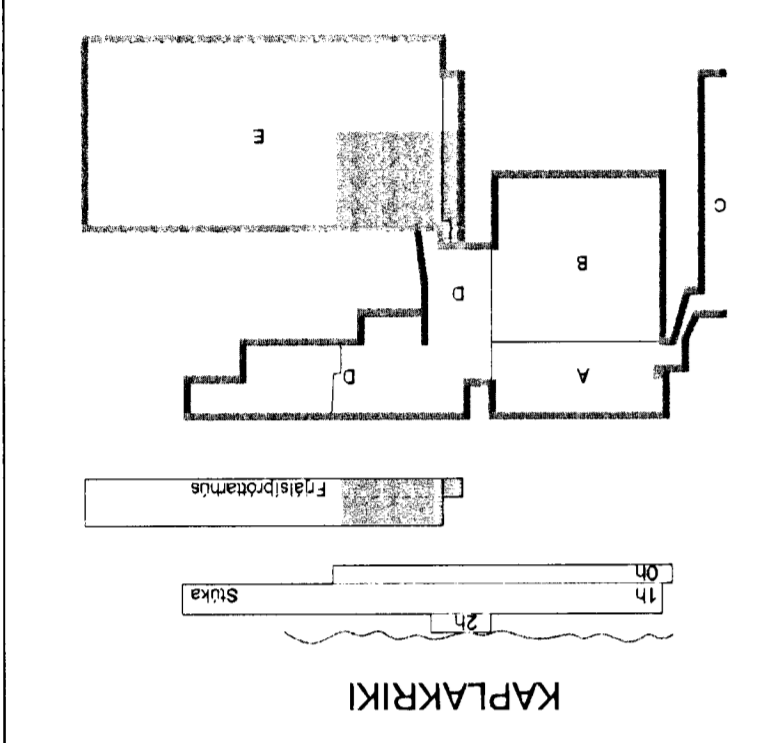

BATTERIÐ

KÍ. 110457-2789

[Signature]

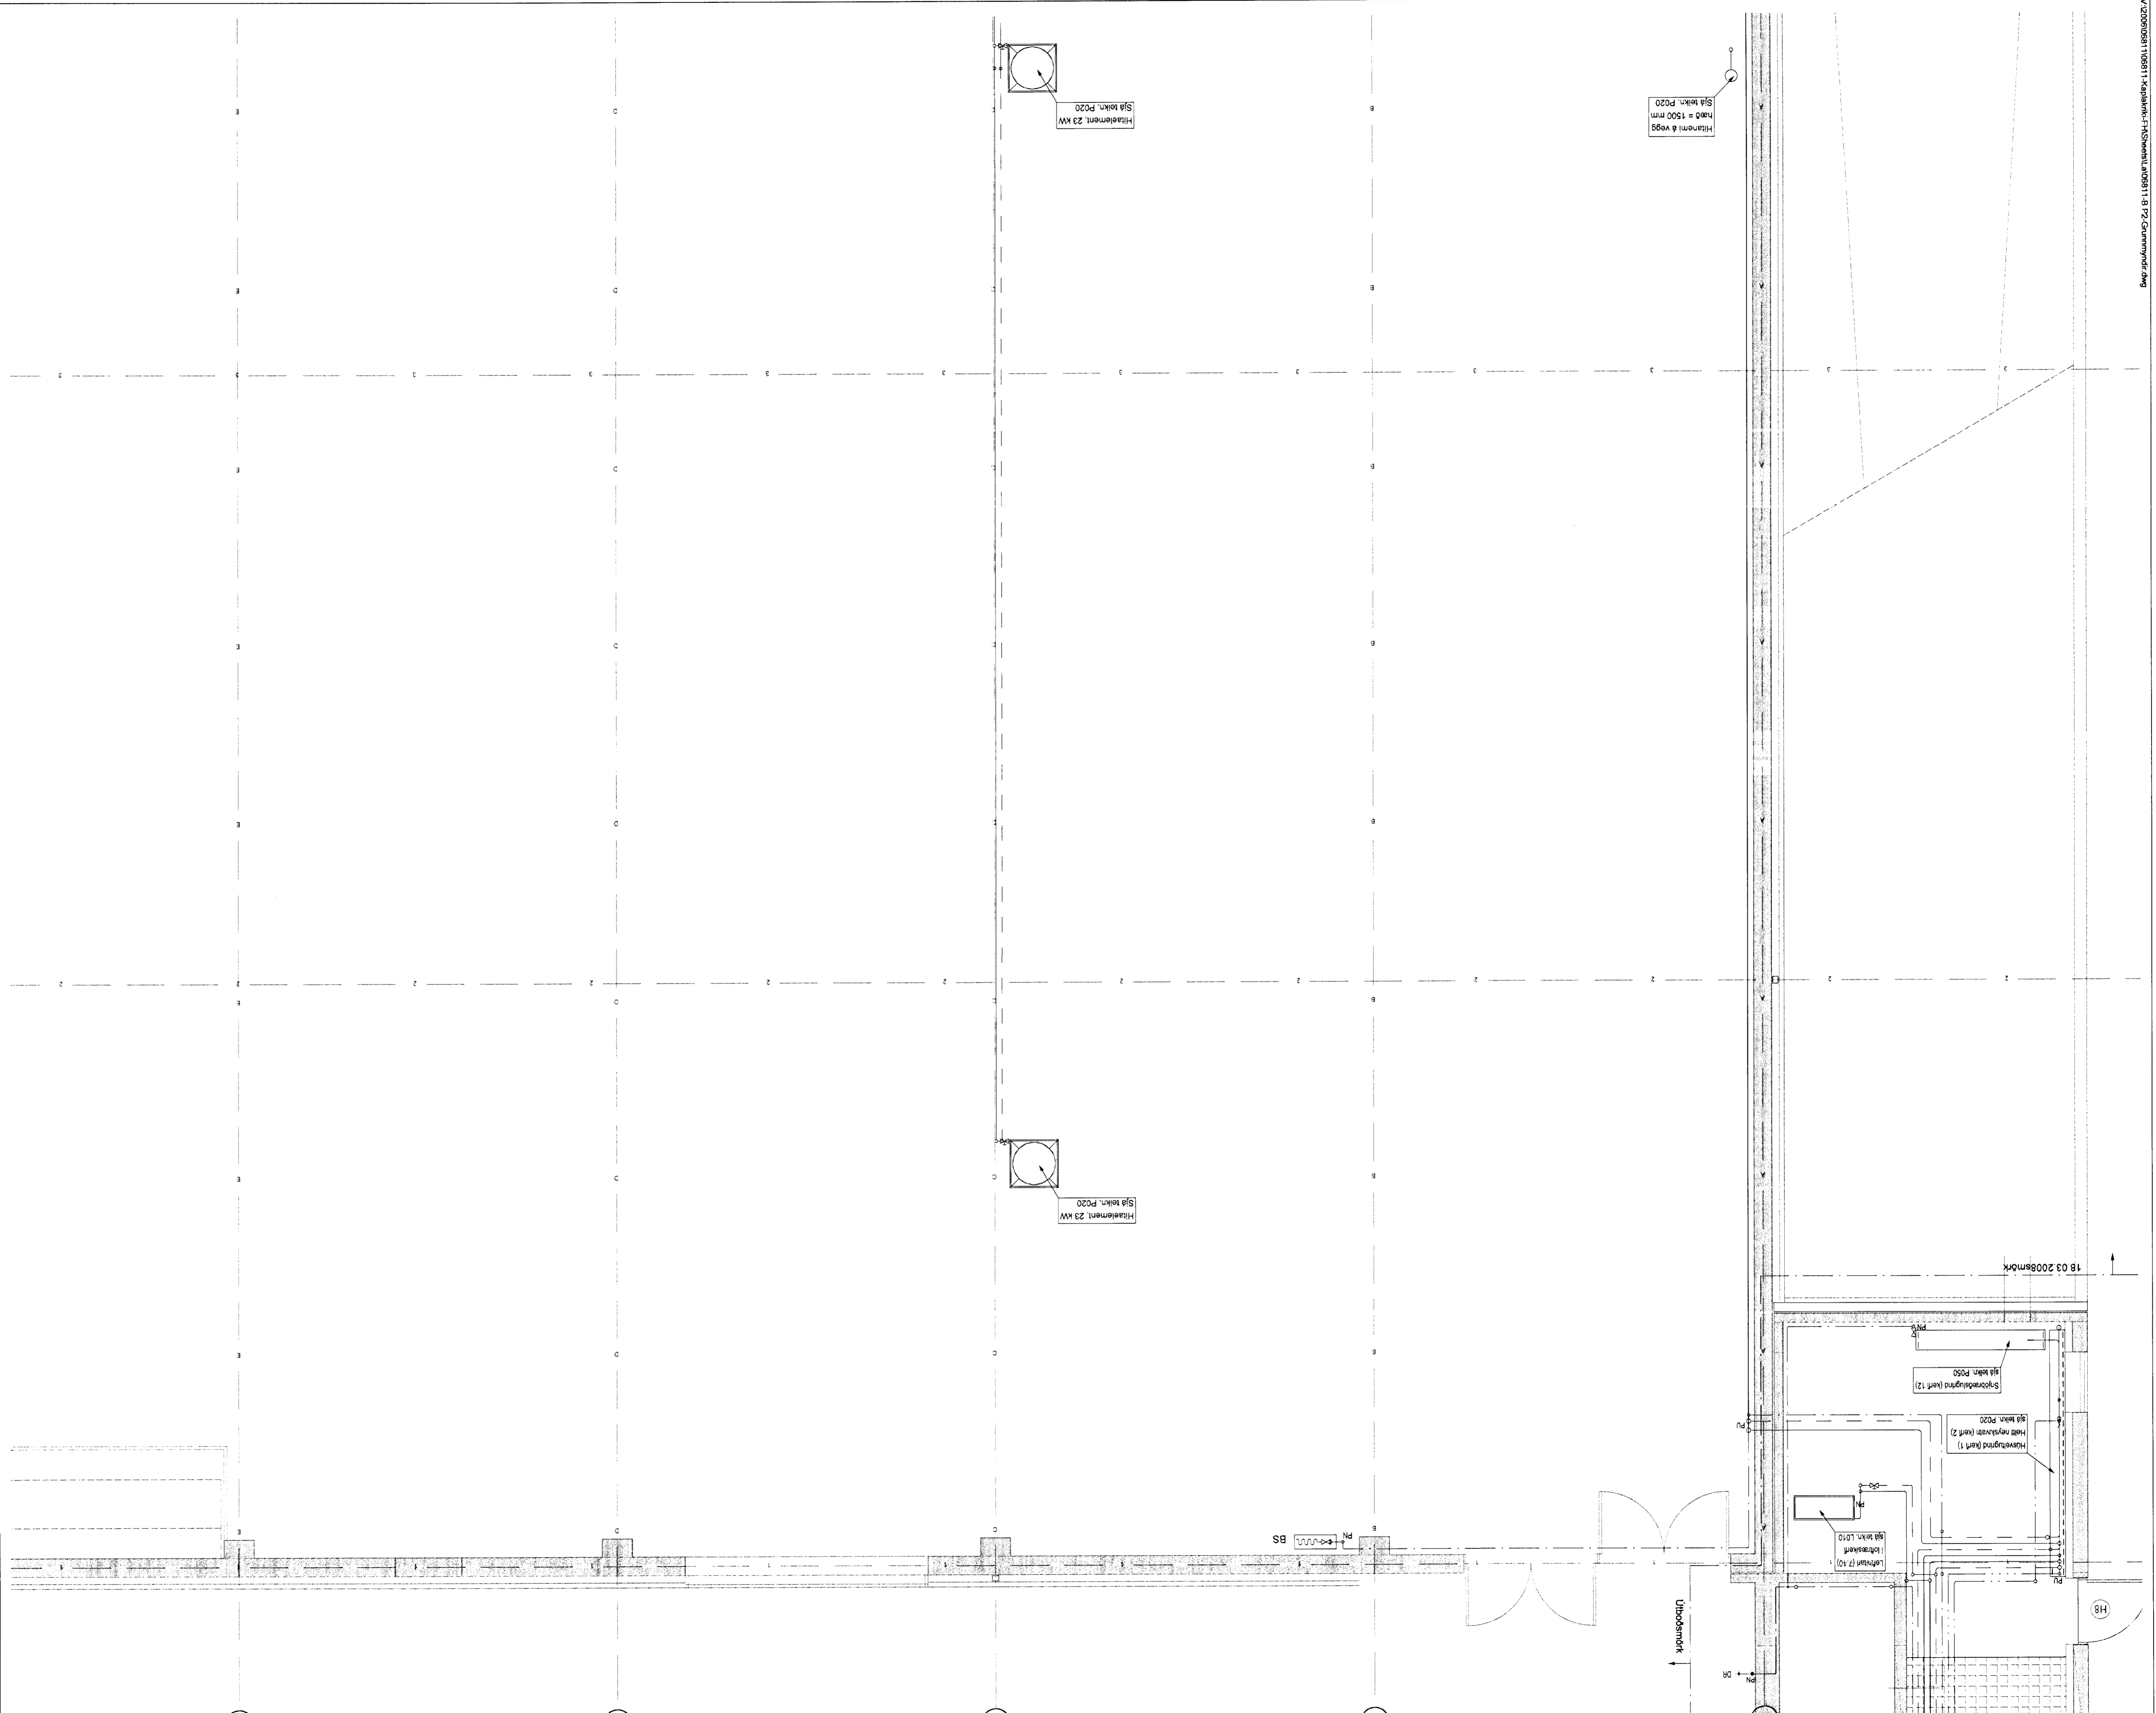

Samþykkt þann

06 JUNI 2008

Byggingarritun / Hefing

F. H. Höftr S. Gunnlaugsson