


Hönnuður:
ARI, HAS
Yfirfarir:

Samþykkt: Davíð Björgvinsson kt: 100356-3339

Breytingar:

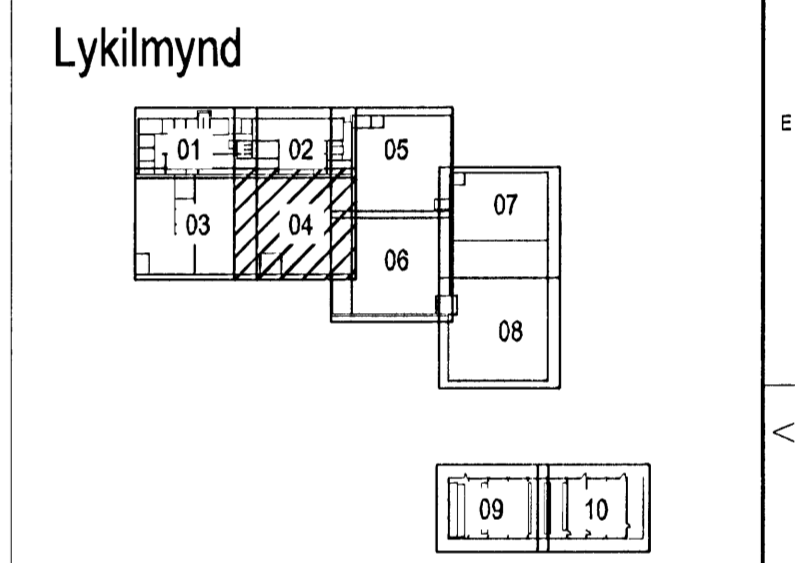

Aðalhönnuður:
ASK
18. apríl 2003
Hönnuður: Hauður

Héðinn
Gjáhella 4
221 Hafnarfjörður

Lampaplan
1. hæð
Mkv: 1:50

RTS
VERKFRÆÐISTOFA
Grensásvegur 3
108 Reykjavík
Sími 520 9900
Fax 520 9901
www.rts.is

Altak gæðvottun skv
BS EN ISO 9001:2000
FRV
FS 88744

32-2166-1-
03.04.2008
011504
A