

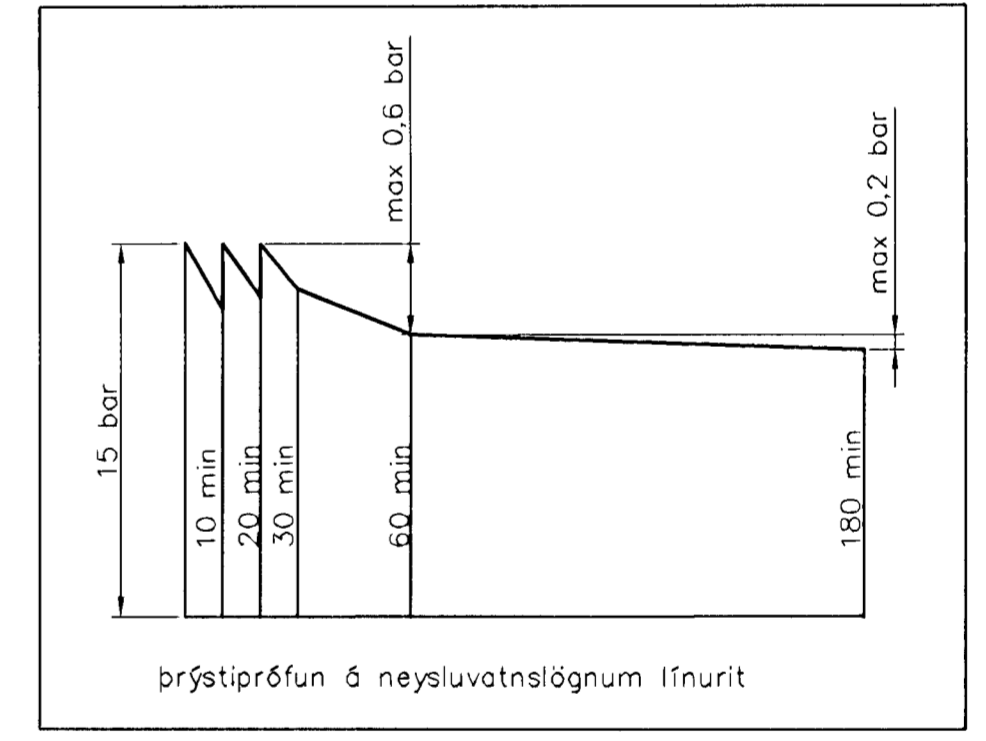


Gólfhiti 2. hæð, 1:50

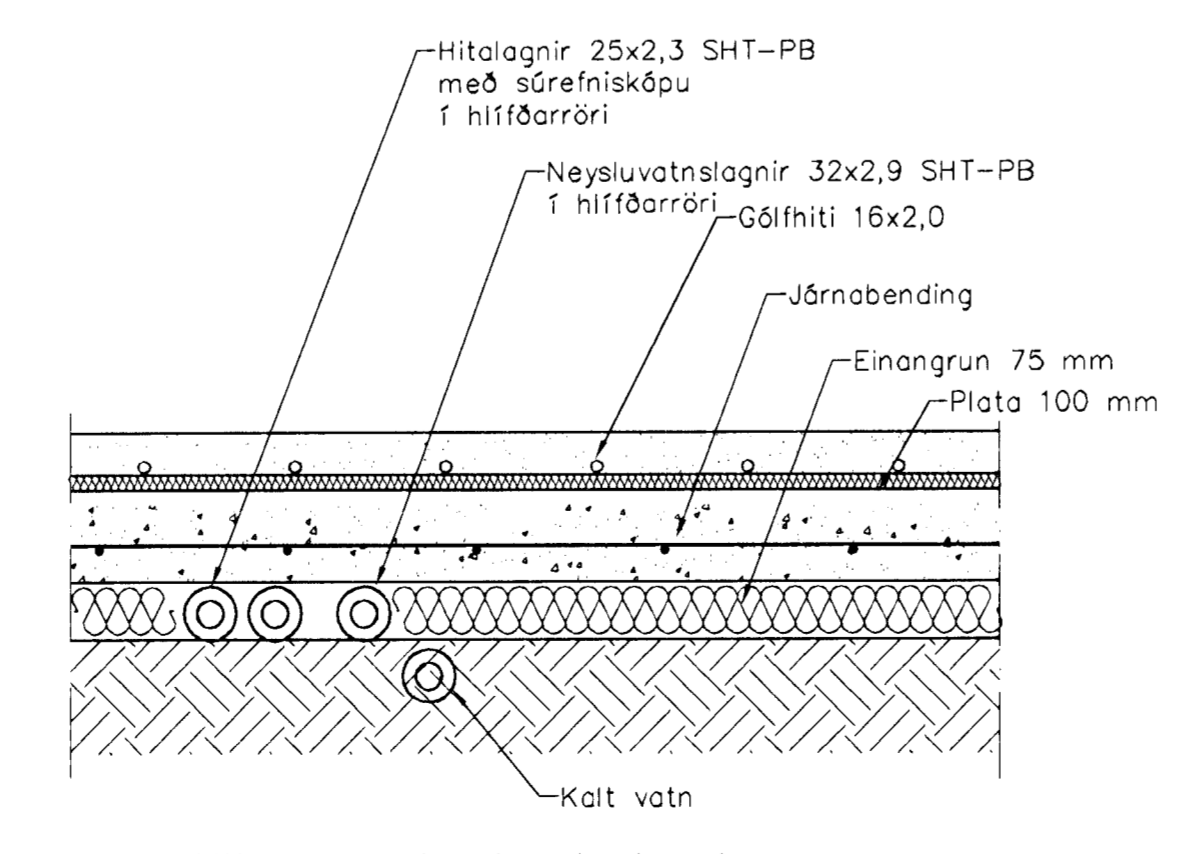

Glitvellir 4					
Gólfhiti					
Staðsetning	Hitaþörf	Flatam.	Hitaþörf	Gólfhiti	Lengd
	W	m <sup>2</sup>	w/m <sup>2</sup>		m
1.hæð					
Íbúð 01-01					
Herbergi	880	10,1	87	16x2 c/c 200	63
Herbergi	680	10,2	67	16x2 c/c 200	61
Hjón	850	12,6	67	16x2 c/c 200	55
Hvottur/Geymsla	450	11,4	39	16x2 c/c 200	42
Stofa	1850	25	74	16x2 c/c 200	157
Eldhús	950	13	73	16x2 c/c 200	65
Bað	440	6,4	69	16x2 c/c 150	65
Anddyri/Hol	680	17	40	16x2 c/c 200	
Íbúð 01-02					
Hjól og Vagnar	880	8,4	105	16x2 c/c 200	67
Herbergi	680	10,7	64	16x2 c/c 200	62
Hjón	850	13,4	63	16x2 c/c 200	58
Hvottur/Geymsla	450	11,4	39	16x2 c/c 200	42
Stofa	1850	25	74	16x2 c/c 200	157
Eldhús	950	13	73	16x2 c/c 200	65
Bað	440	6,4	69	16x2 c/c 150	65
Anddyri/Hol	680	17	40	16x2 c/c 200	
2.hæð					
Íbúð 02-01					
Herbergi	880	10,1	87	16x2 c/c 200	63
Herbergi	680	10,2	67	16x2 c/c 200	61
Hjón	850	12,6	67	16x2 c/c 200	55
Hvottur/Geymsla	450	11,4	39	16x2 c/c 200	42
Stofa	1850	25	74	16x2 c/c 200	157
Eldhús	950	13	73	16x2 c/c 200	65
Bað	440	6,4	69	16x2 c/c 150	65
Anddyri/Hol	680	17	40	16x2 c/c 200	
Íbúð 02-02					
Herbergi	880	10,1	87	16x2 c/c 200	63
Herbergi	680	10,2	67	16x2 c/c 200	61
Hjón	850	12,6	67	16x2 c/c 200	55
Hvottur/Geymsla	450	11,4	39	16x2 c/c 200	42
Stofa	1850	25	74	16x2 c/c 200	157
Eldhús	950	13	73	16x2 c/c 200	65
Bað	440	6,4	69	16x2 c/c 150	65
Anddyri/Hol	680	17	40	16x2 c/c 200	
Samt.	27120				2040

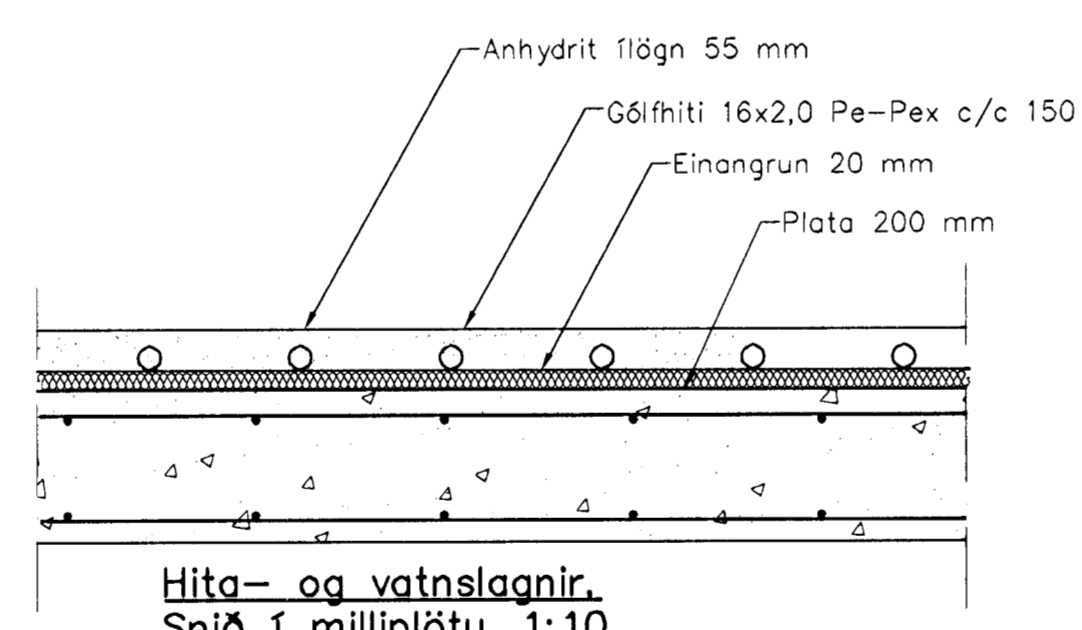

**Hitalagnir, Skýringar**  
Gólfitalagnir eru 16x2 Pex með súrefnisköpu. Eingöngu skal nota viðurkennt efni, og gæta skal þess allir hlutir kerfisins séu frá sama framleiðanda. Festingar skal setja á lagnir með mest 1-1,5 metra millibili. Setja skal þrjár festingar við beygjur. Beygjuradus skal ekki vera meiri en 5x þvermál pípu.  
Þrýstípröfun á lögnum skiptist í tver lotur. Fyrri lota er framkvæmd í 1 klst. og er þrýstingurinn 9 bör. Þrýstifall má vera max 0,6 bör á seinni 30 min. Seinni lota er gerð framhaldi af fyrri lotu og tekur 2 klst. Þrýstifall má vera max 0,2 bör.

Útgáfa	Breyting	Dagsetning	Hannað
Sveinbjörn Hinriksson Byggingatæknifræðingur Kl. 160851-2629 Brekkugötu 8 Hafnarfirði Sími: 555-4008, 661-9661 Netfang: sveinb@bir.com.is		Staður Glitvellir 4 Hafnarfirði	
Hannað / Teknað		Kvarði 1:50	Verkr. 39-07
		Dagsetning 20.06.23	Tekn.nr. 2-04