

Samþykkt þann  
 06 JUNÍ 2008  
 Byggingarfulltrúinn / Hafnarfirði  
 F.h. Hrólfur S. Gunnlaugsson


**SKÝRINGAR**

SKYGGÐ SVÆÐI TÁKNA VEGGI FYRIR OFAN  
 BOTNPLÖTU.  
 ÓSKYGGÐ SVÆÐI TÁKNA OP SEM NÁ NIÐUR Á  
 BOTNPLÖTU.



**BENDING:**

Í ALLA VEGGENDA Í 250mm - 300mm ÞYKKUM  
 VEGGJUM KOMI 2 K16 BUNDINN Í LYKKJUR.  
 Í ALLA VEGGENDA Í 150mm - 200mm ÞYKKUM  
 VEGGJUM KOMI 2 K12 BUNDINN Í LYKKJUR.  
 LYKKJUR SKULU VERA K10c/c200 L= Yx500.

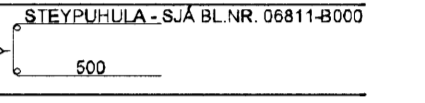

HÆÐ FRÁ NEÐRI BRÚN UNDIRSTÖÐUVEGGJA AÐ EFRI  
 BRÚN PLÖTU SKAL AÐ LÁGMARKI VERA 750mm  
 NEMA ANNAD SÉ TEKID FRAM Á TEIKNINGUM.

TENGIJÁRN UPP Í KJALLARAVEGGI ERU K10c/c200 Í  
 BÁÐAR BRÚNIR OG STANDA MINNST 500mm UPP  
 FYRIR EFRI BRÚN PLÖTU.

**TILVÍSANIR:**


ALMENNAR SKÝRINGAR: SJÁ BL.NR. 06811-B000  
 MÁLSETNINGAR Á VEGGJUM: TEIKNING ARKITEKTS  
 KÓTAR: TEIKNING ARKITEKTS  
 GÖT Í UNDIRSTÖÐUVEGGJUM:  
 TEIKNING LAGNAHÖNNUÐA

**BROTPOLSFLOKKUR STEYPU:**

SJÁ BL.NR. 06811-B000

*[Signature]*  
 Kt. 110457-2789

**KAPLAKRIKI**

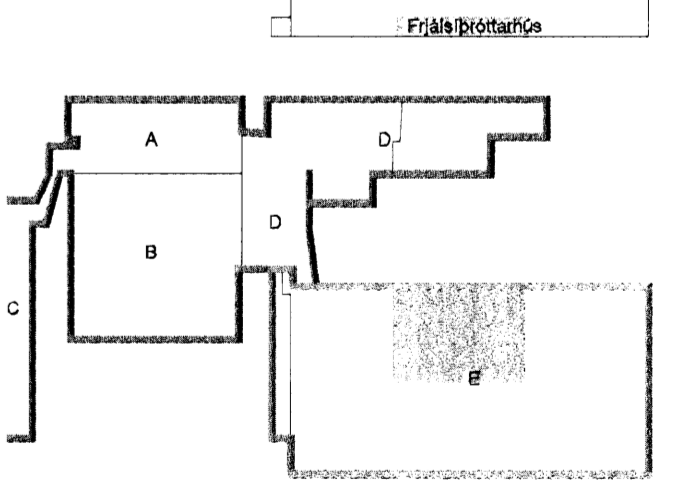

Útg. Dags. Skýring Hannað/Yfirfarð



**VERKFRÆÐISTOFA**

BEIARHRAUN 20 - 220 HAFNARFJÓRDUR - KENNIT. 710706-2899  
 vsb@vbs.is Sími 585 8600 Fax 585 8610 www.vsb.is

Áritun sérhönnuðar  
 Björn Guðafsson Kt: 180550-4389

Verkheiti  
**KAPLAKRIKI**  
**HAFNARFIRÐI**

Verkhúsi  
 Burðarvirki  
 Undirstöður frjálshúsnáðs  
 Grunnmynd

Hannað	Teiknað	Yfirfarð	Kvarði	Síða
HÖJ/MS	HÖJ/BIB	1:50	/ A1	-
Dags.	Verkefni	Teikning	Útgáfa	

