


Samþykkt þann
06 JUNÍ 2008
Byggingarritunin í Hafnarfirði
F.h. Hrólfur S. Gunnlaugsson

SKÝRINGAR

SKYGGÐ SVÆÐI TÁKNA VEGGI FYRIR OFAN
BOTNPLÖTU.
ÓSKYGGÐ SVÆÐI TÁKNA OP SEM NÁ NIÐUR Á
BOTNPLÖTU.

BENDING:

Í ALLA VEGGENDA Í 250mm - 300mm ÞYKKUM
VEGGJUM KOMI 2 K16 BUNDINN Í LYKKJUR.
Í ALLA VEGGENDA Í 150mm - 200mm ÞYKKUM
VEGGJUM KOMI 2 K12 BUNDINN Í LYKKJUR.
LYKKJUR SKULU VERA K10c/c200 L= Yx500.

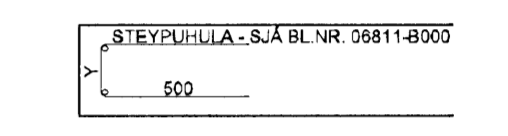

HÆÐ FRÁ NEDRI BRÚN UNDIRSTÖÐUVEGGJA AÐ EFRÍ
BRÚN PLÖTU SKAL AÐ LÁGMARKI VERA 750mm
NEMA ANNAD SÉ TEKIÐ FRAM Á TEIKNINGUM.

TENGIJÁRN UPP Í KJALLARAVEGGI ERU K10c/c200 Í
BÁÐAR BRÚNIR OG STANDA MINNST 500mm UPP
FYRIR EFRÍ BRÚN PLÖTU.

TILVÍSANIR:


ALMENNAR SKÝRINGAR: SJÁ BL.NR. 06811-B000
MÁLSETNINGAR Á VEGGJUM: TEIKNING ARKITEKTS
KÓTAR: TEIKNING ARKITEKTS
GÓT Í UNDIRSTÖÐUVEGGJUM:
TEIKNING LAGNAHÖNNUÐA

BROTPOLSFLOKKUR STEYPU:

SJÁ BL.NR. 06811-B000

Hj. Ólafur
Kt. 110457-2789

KAPLAKRIKI

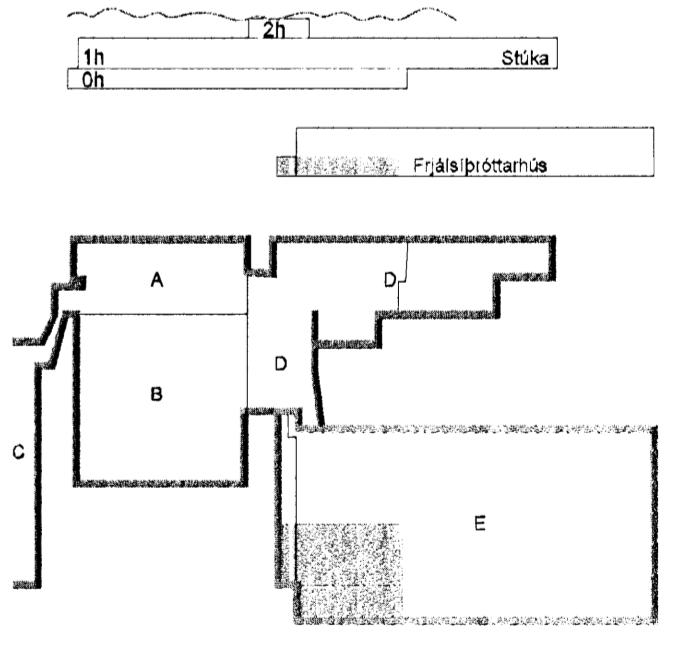

Útg. Dags. Skýring Hannabó/Yfirfarir



VERKFRÆÐISTOFA

BÆJARHRAUN 20 · 220 HAFNARFJÖRÐUR · KENNIT. 710796-2899
vsb@vsb.is · Sími 595 8600 Fax 595 8610 www.vsb.is


Antun sérhönnuðar
Ejóm Guðafsson Kt: 180550-4889

Verkefni
KAPLAKRIKI
HAFNARFIRÐI

Verkefni
Búðarvirki
Undirstöður frjálspírtahúss
Grunnmynd

Hannabó Teiknað Yfirfarir Kvarði Síða
HÓJ/MS HÓJ/BIB 1:50 / A1 -

Dags. Verkefni Teikning Úlgáfa

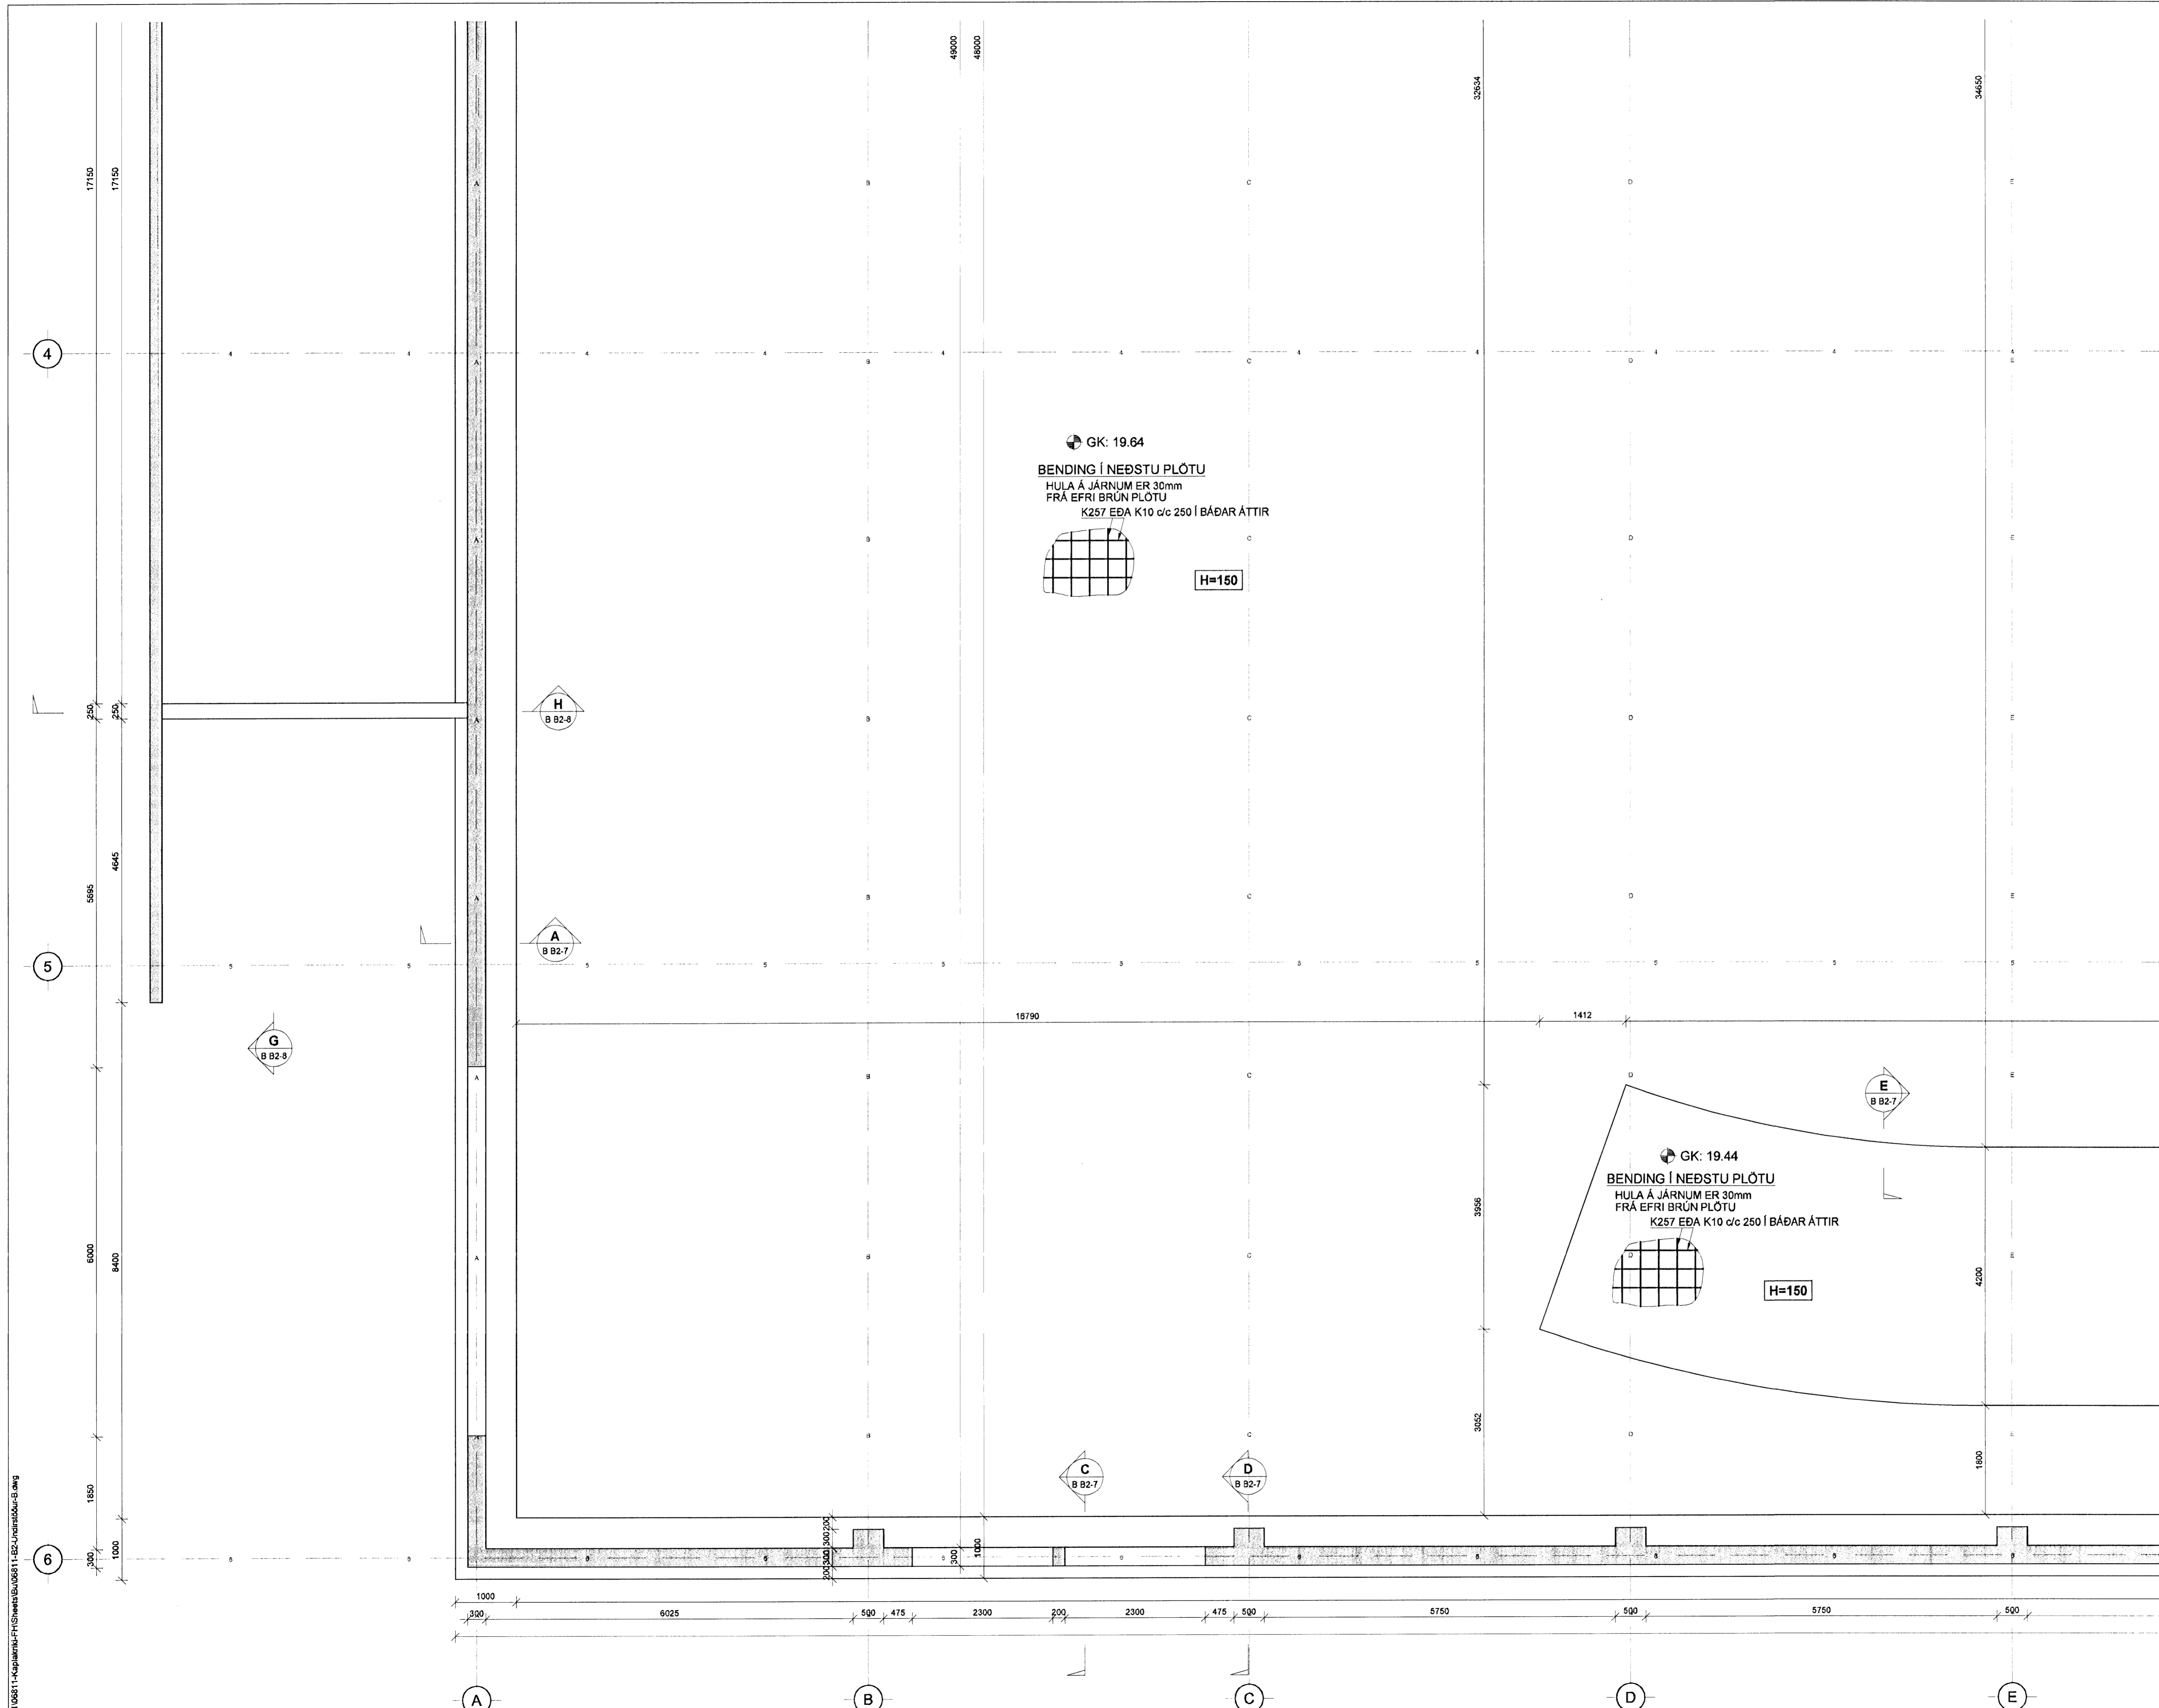

03000681106811-kapla-kriki-hafnarfirði-1-482-1000x1000-08.dwg