

Samþykkt þann  
06 JUNÍ 2009  
Bygginga- og húsnæðisráðgjafi  
F.H. Hrönn S. Gunnlaugsson

**SKÝRINGAR**

SKYGGÐ SVÆÐI TÁKNA VEGGI FYRIR OFAN  
BOTNPLÖTU.  
ÓSKYGGÐ SVÆÐI TÁKNA OP SEM NÁ NIÐUR Á  
BOTNPLÖTU.

4

**BENDING:**

Í ALLA VEGGENDA Í 250mm - 300mm ÞYKKUM  
VEGGJUM KOMI 2 K16 BUNDINN Í LYKKJUR.  
Í ALLA VEGGENDA Í 150mm - 200mm ÞYKKUM  
VEGGJUM KOMI 2 K12 BUNDINN Í LYKKJUR.  
LYKKJUR SKULU VERA K10/c200 L= Yx500.

STEYPUHLA S.JÁ BL.NR. 06811-B000  
500

HÆÐ FRÁ NEDRI BRÚN UNDIRSTÖÐVEGGJA AÐ EFRI  
BRÚN PLÖTU SKAL AÐ LÁGMARKI VERA 750mm  
NEMA ANNAD SÉ TEKIÐ FRAM Á TEIKNINGUM.

TENGIJÁRN UPP Í KJALLARAVEGGI ERU K10/c200 Í  
BÁÐAR BRÚNIR OG STANDA MINNST 500mm UPP  
FYRIR EFRI BRÚN PLÖTU.

**TILVÍSANIR:**

ALMENNAR SKÝRINGAR: SJÁ BL.NR. 06811-B000  
MÁLSETNINGAR Á VEGGJUM: TEIKNING ARKITEKTS  
KÓTAR: TEIKNING ARKITEKTS  
GÖT Í UNDIRSTÖÐVEGGJUM:  
TEIKNING LAGNAHÖNNUDA


**BROTÞOLSFLOKKUR STEYPU:**

SJÁ BL.NR. 06811-B000

5

*Björn*  
Kt. 110457-2789

**KAPLAKRIKI**

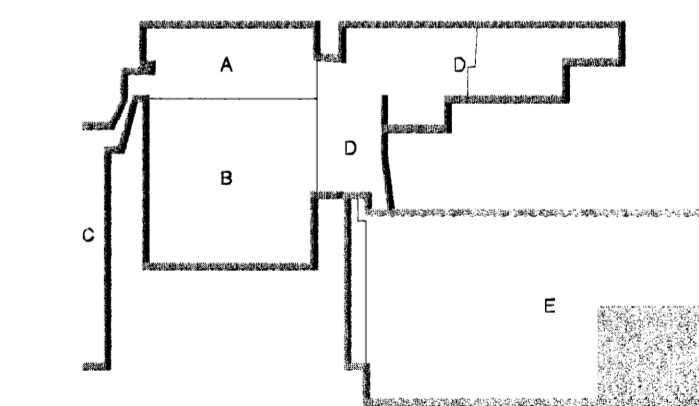

Útg. Dags. Skýring Hannabryrjanó

**VSB**

**VERKFRÆÐISTOFA**

BÆJARHRAUN 20 - 220 HAFNARFJÖRÐUR - KENNIT. 710796-2899  
vsb@vsb.is Sími 565 9600 Fax 565 9610 www.vsb.is

6

Áritun sérhönnuðar  
Björn Gústafsson Kt: 180550-4882


Verkefni  
**KAPLAKRIKI  
HAFNARFIRÐI**

Verkhúdi  
Burðarvirki  
Undirstöður frjálshúsnæðis

Grunnmynd

Hannabryrjanó  
HÖJMS HÖJ/BIB

Dags. Verkefni Verkefni Teikning Útgáfa  
Kvarði / A1 Síða -

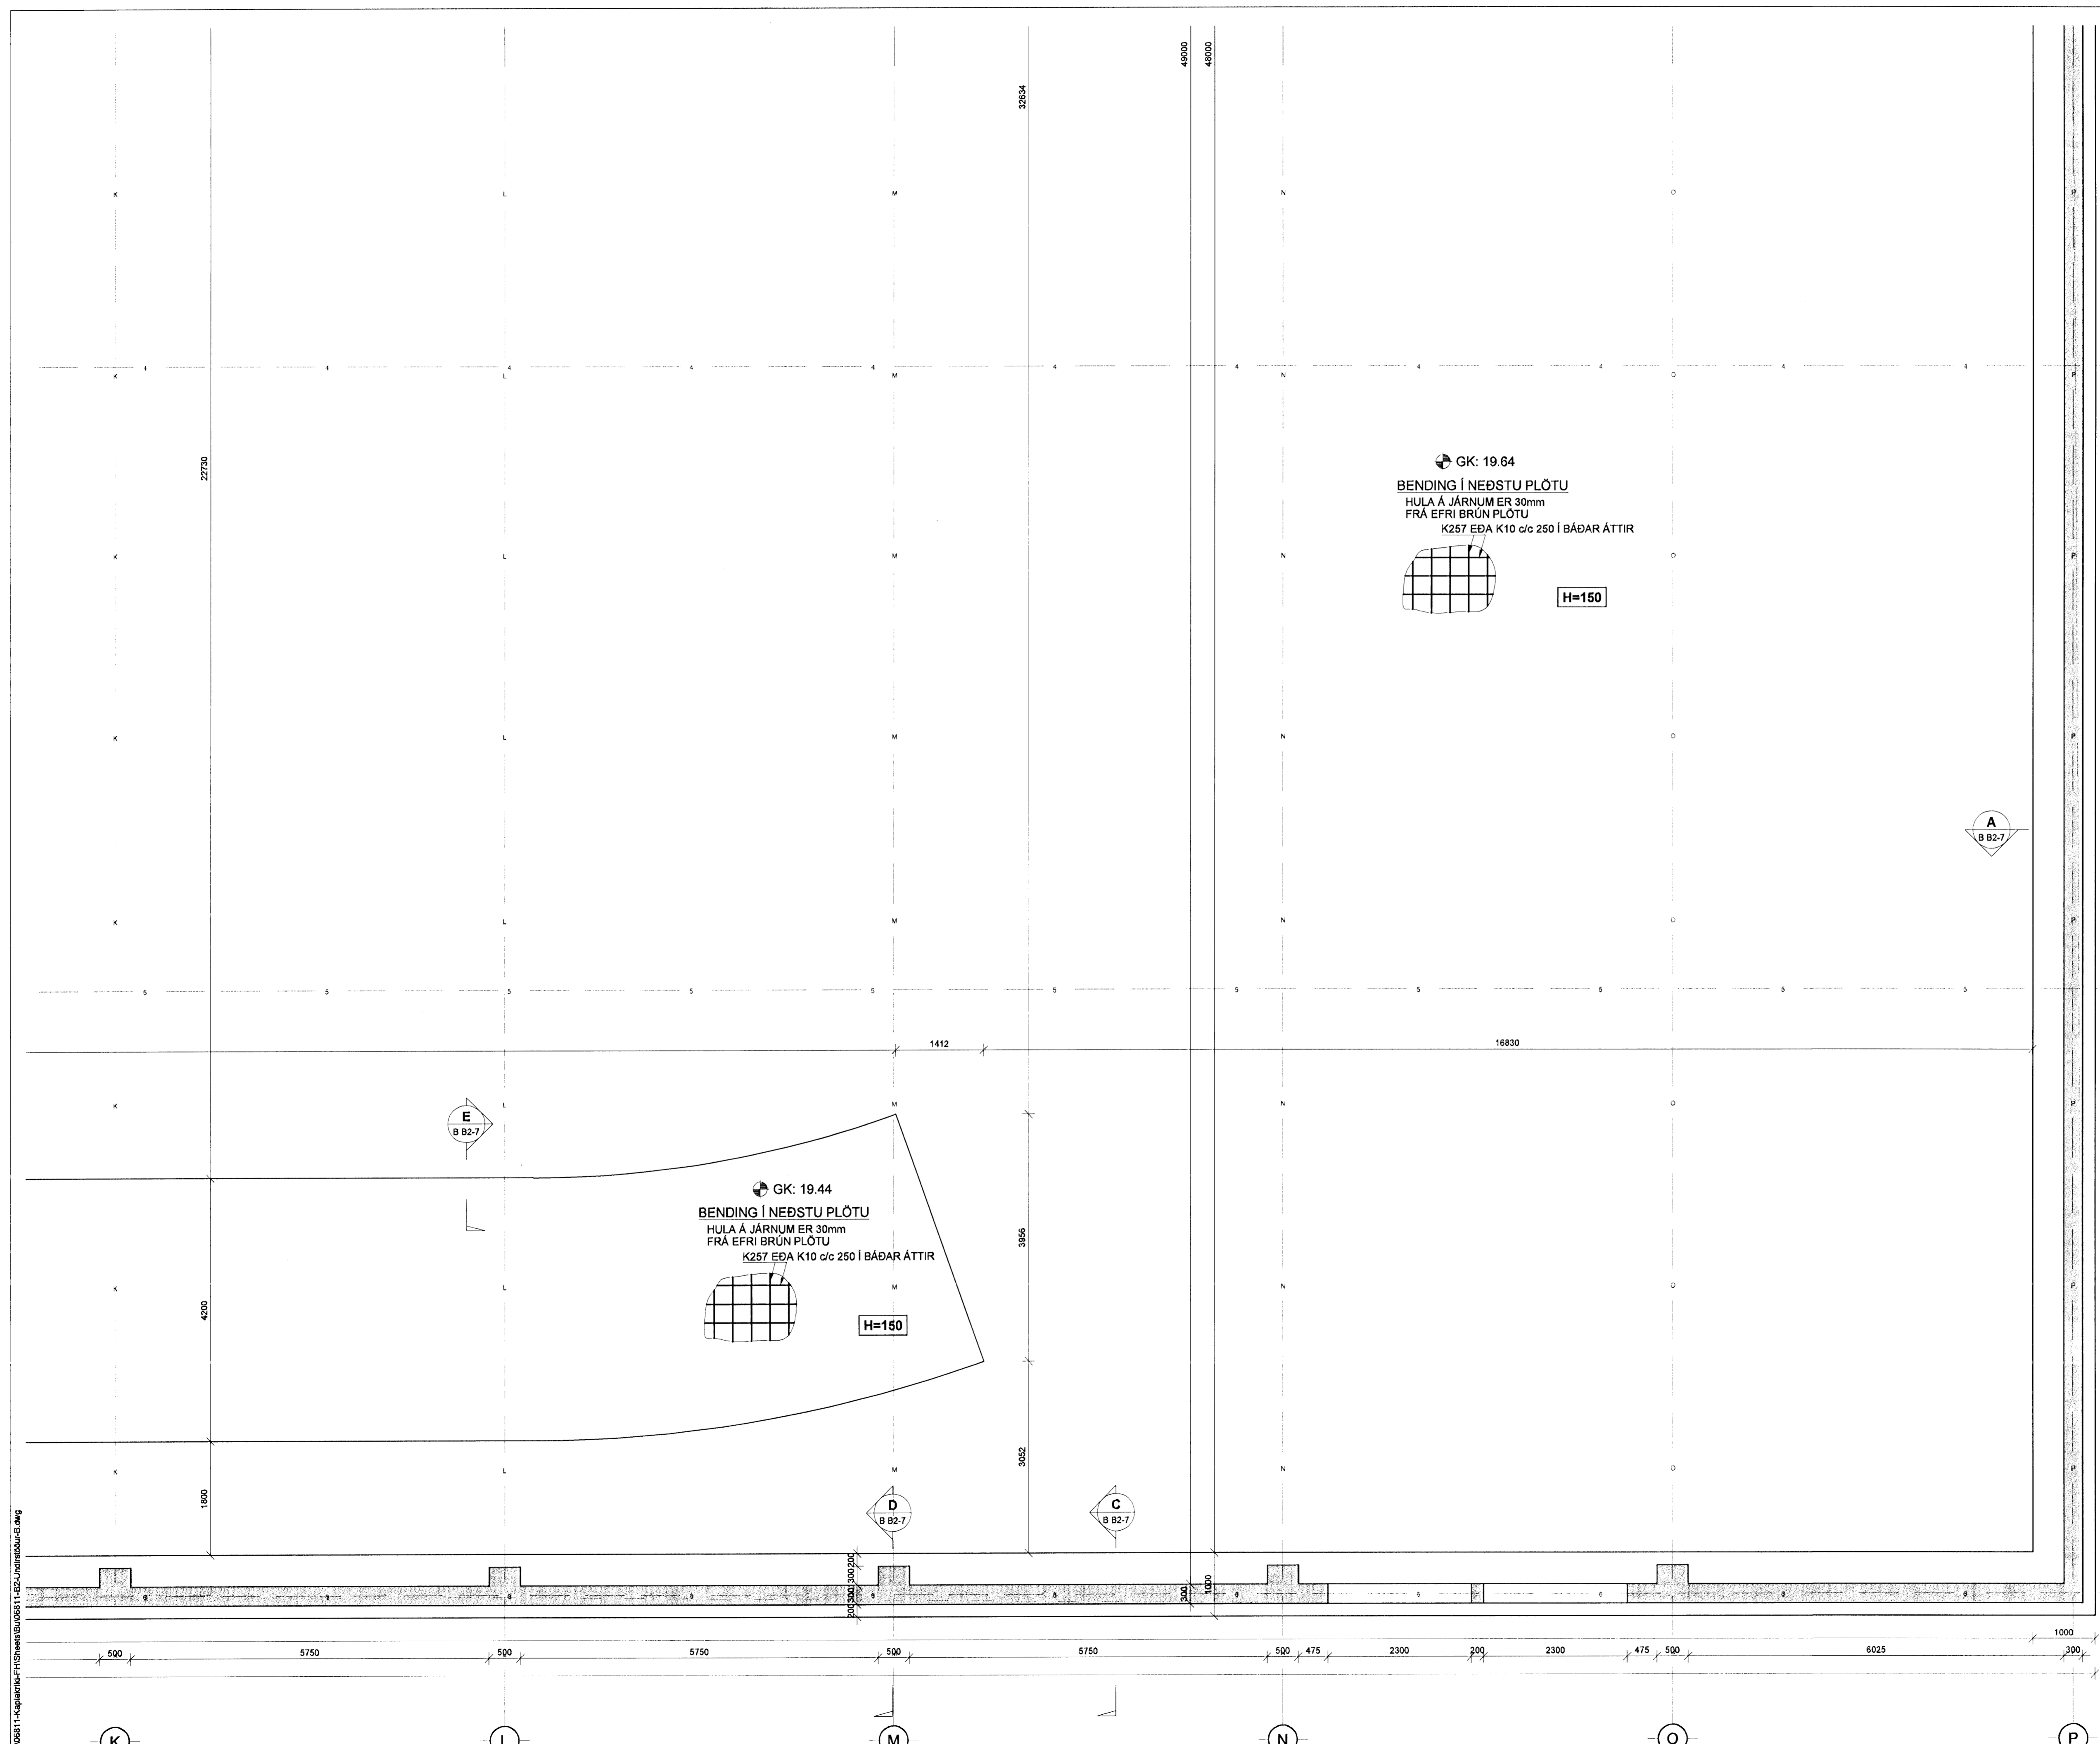

0606851106811-Kaplafræðistofa VSB