



Samþykkt þann
 06 JUNÍ 2008
 Byggingarfulltrúinn í Hafnarfirði
 F.h. Hrólfur S. Gunnlaugsson

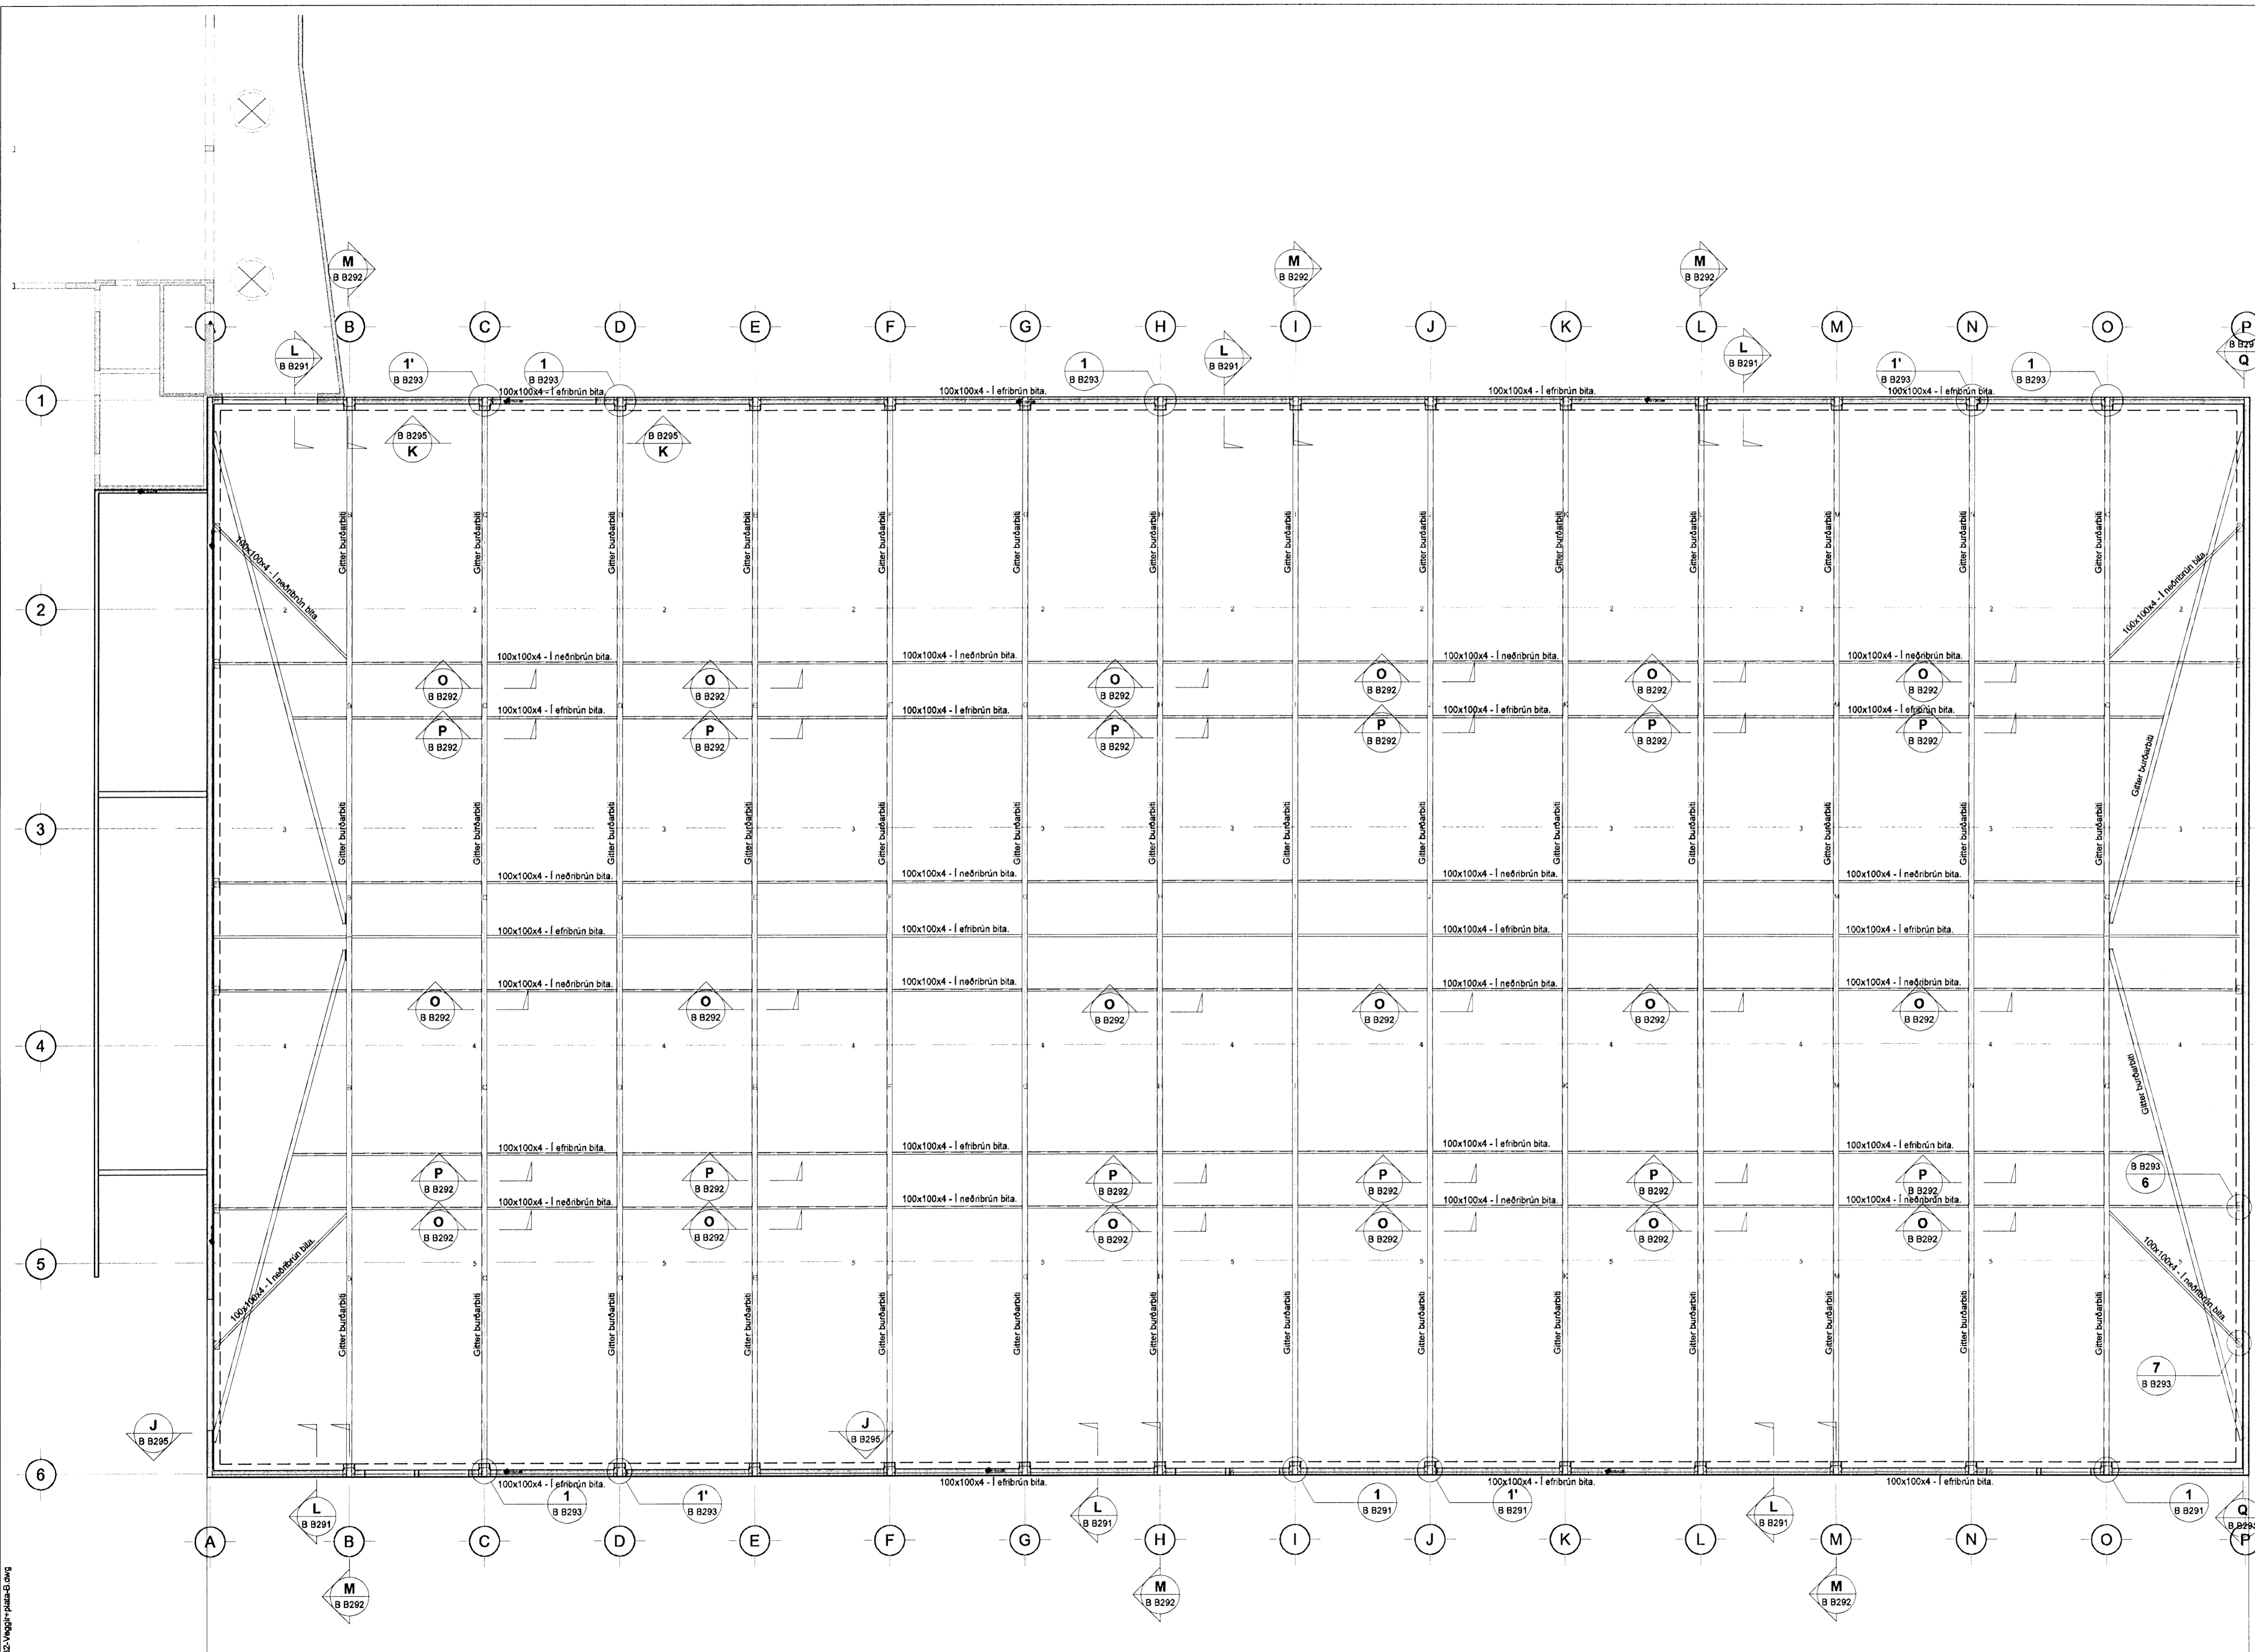

Björn Einarsson
 Kt. 110457-2789

KAPLAKRIKI

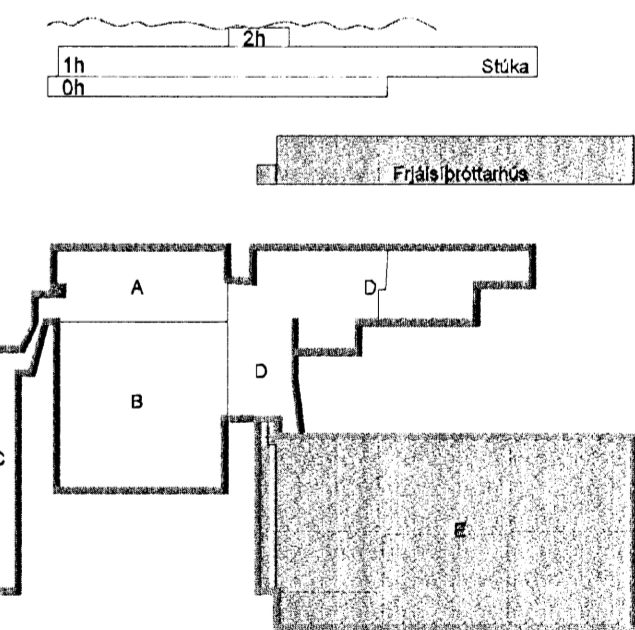

Útg. Dags. Skýring. Hannað/Yfirfand



VERKFRÆDISTOFA

BÆJARHRAUN 20 - 220 HAFNARFJÖRDUR - KENNIT. 710796-2899
 veb@vsb.is Sími 585 8600 Fax 585 8610 www.vsb.is

Áritun sérhönnuðar
 Björn Einarsson Kt. 180550-1889

Verkefni
**KAPLAKRIKI
 HAFNARFIRDI**

Verkið
 Burðarvirki
 Veggir og þakbitar frjálshöfðin
 Yfirritmynd

Hannað HÖJ	Teiknað HÖJ/BIB	Yfirfand Yfirfand	Kvarði 1:150	Síða /A1
Dags.	Verkefni	Teikning	Útgáfa	

0605651106611-kaplakriki-FH08080806511-02-Veggr-þakbitar-B.dwg