

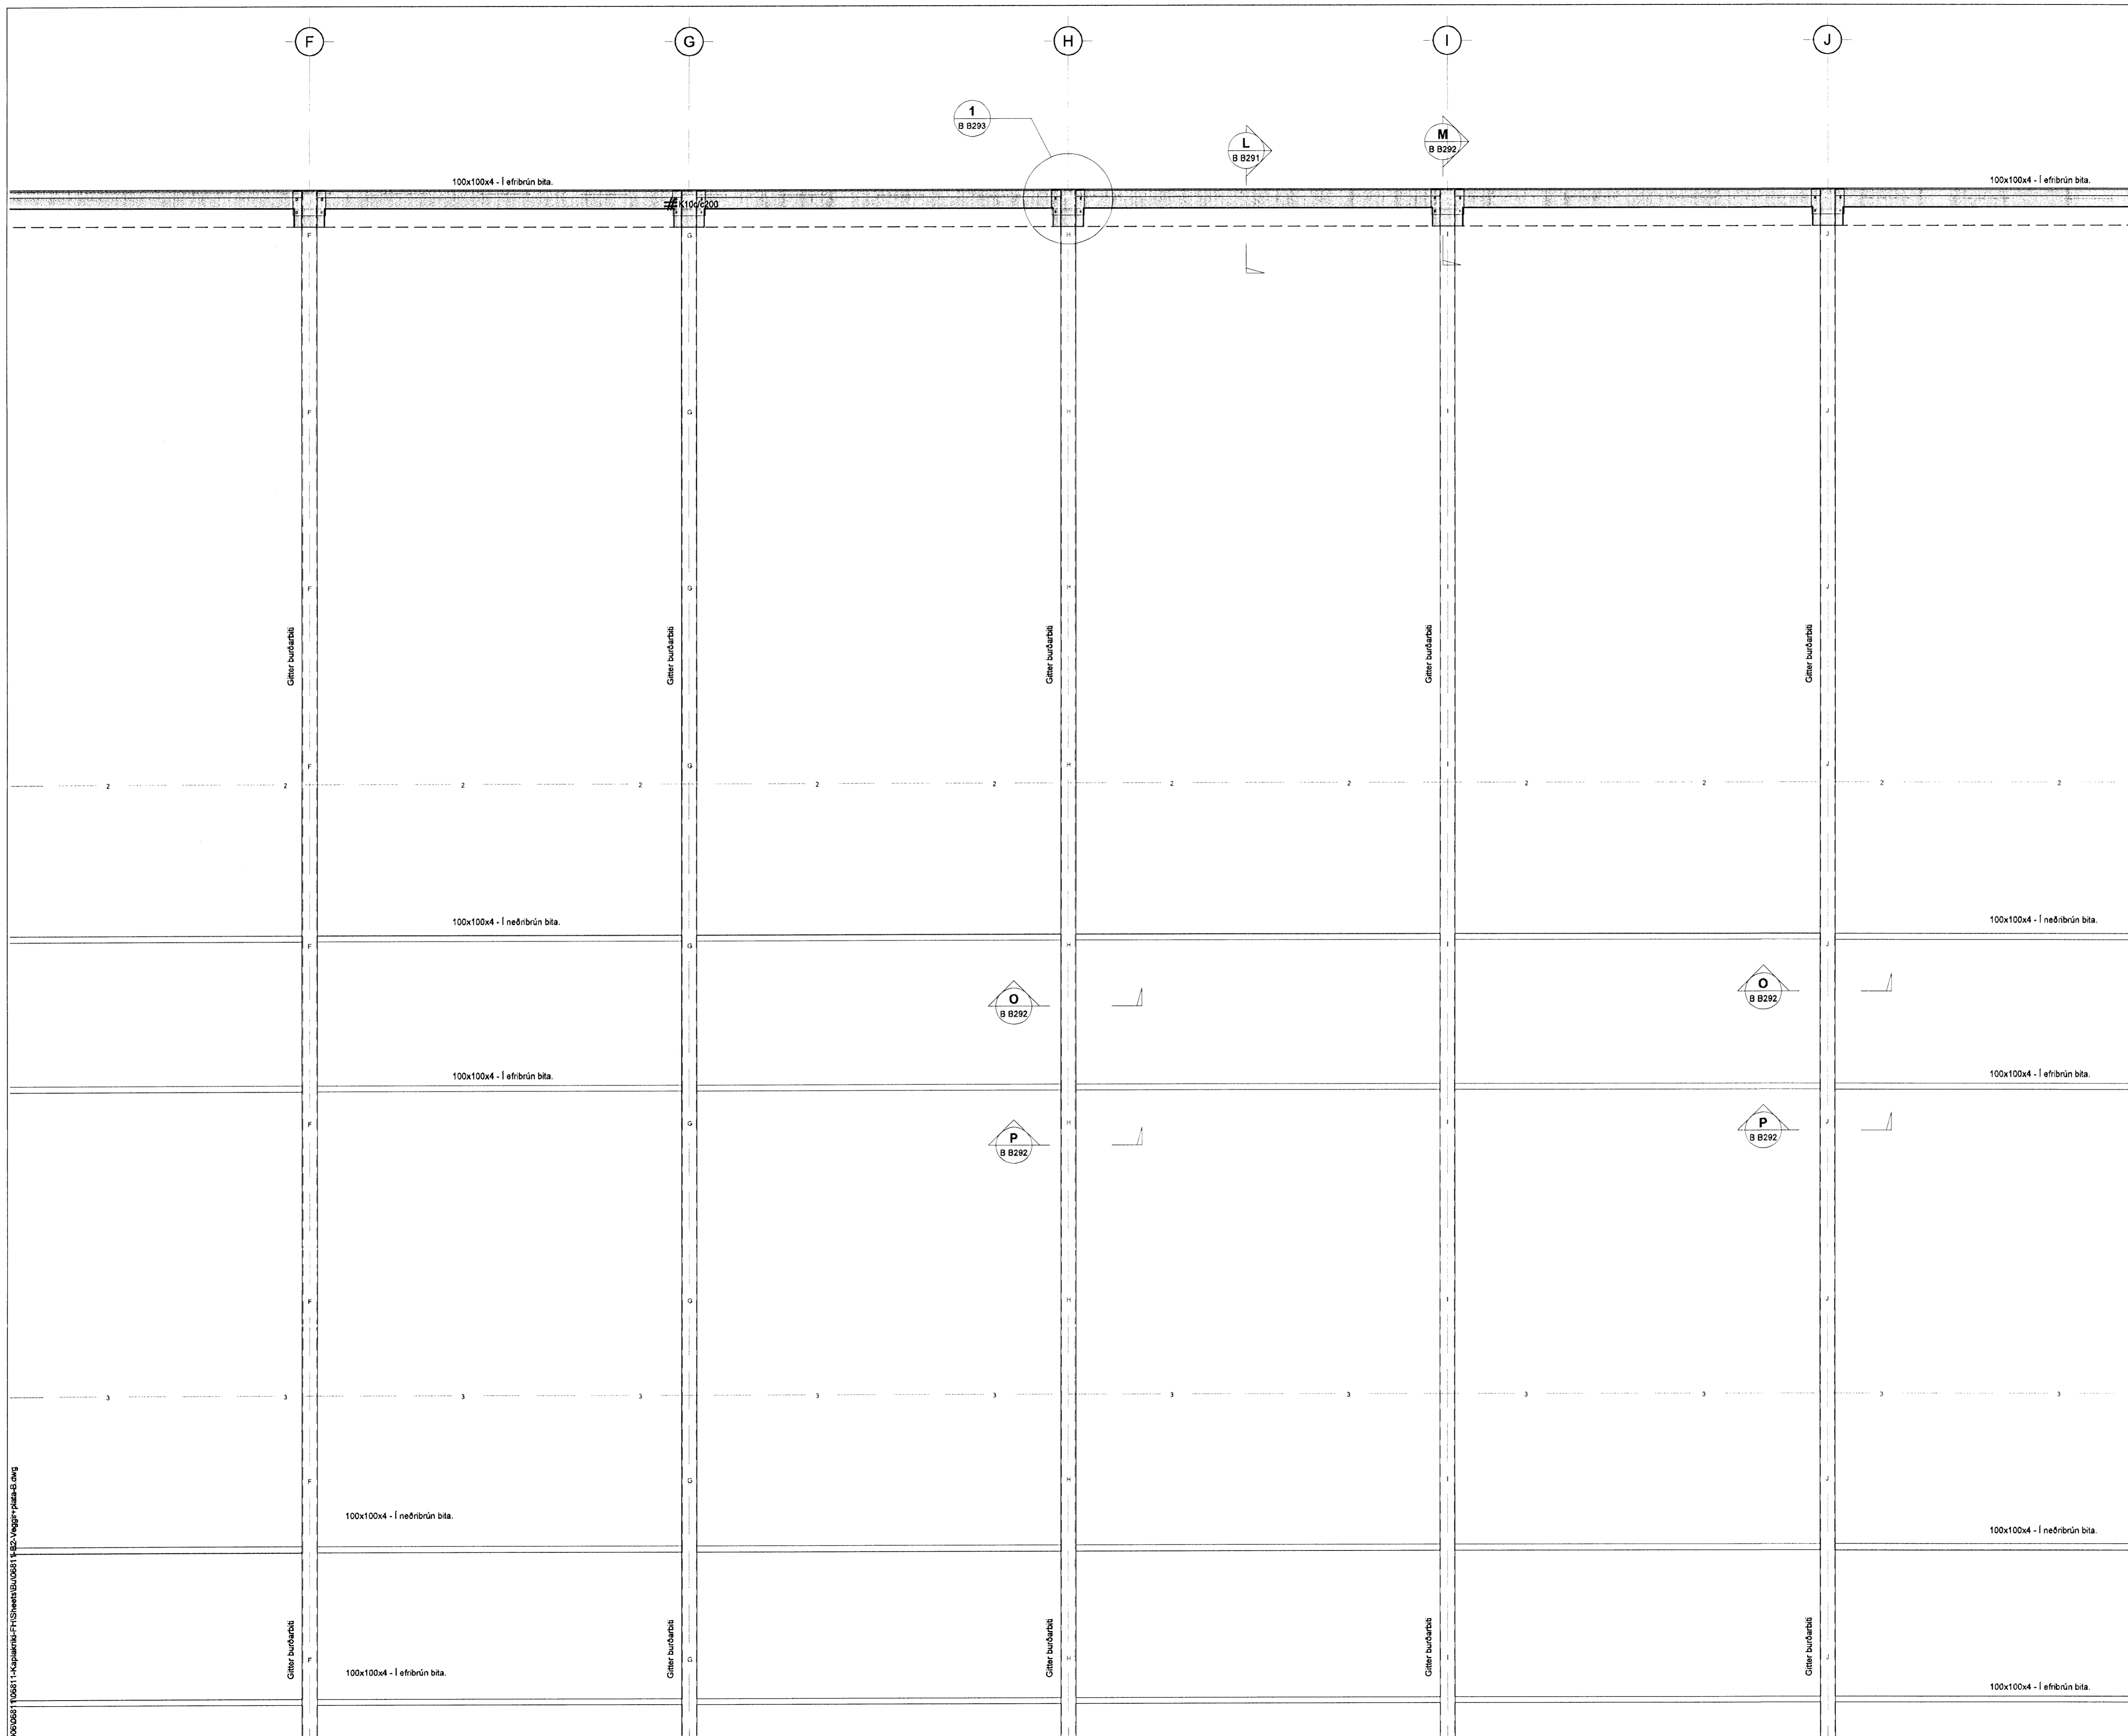


Samþykkt þann
 06 JUNÍ 2008
 Bygginga- og húsnæðisráðgjafi
 F.h. Fróilur S. Gunnlaugsson

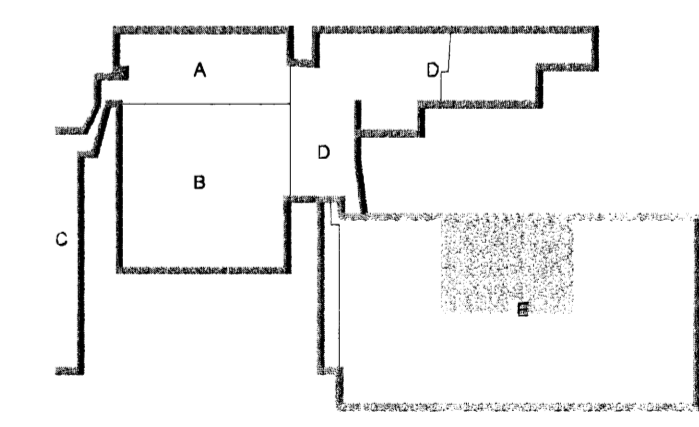

Dr. Ólafur
 Kt. 110457-2789

KAPLAKRIKI

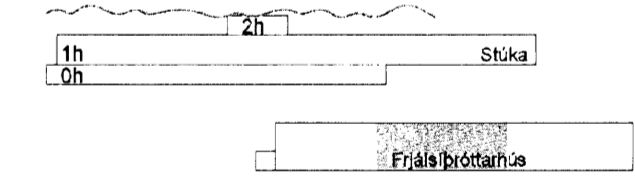

Útg. Dags. Skýring Hannað/Yfirfarð

VSB

VERKFRÆÐISTOFA

BÆJARHRAUN 20 · 220 HAFNARFJÖRDUR · KENNIT. 710798-2899
 vsb@vsb.is · Sími 585 8600 · Fax 585 8610 · www.vsb.is

Aflun sérhönnuðar
 Björn Guðafsson Kt. 180550-4389

Verkheit
KAPLAKRIKI
HAFNARFIRÐI

Verkhúti
 Burðarvirki
 Veggir og þakbitar frjálspróttarhúss
 Grunnmynd

Hannað	Teiknað	Yfirfarð	Kvarði	Síða
HÖJ	HÖJ/BIB	BG	1:50	/ A1
Dags.	Verkefni	Teikning	Útgáfa	

00000001 100011-Kaplakriki-FHSHnetBU0001-1402-Veggir-þak-6-útg