

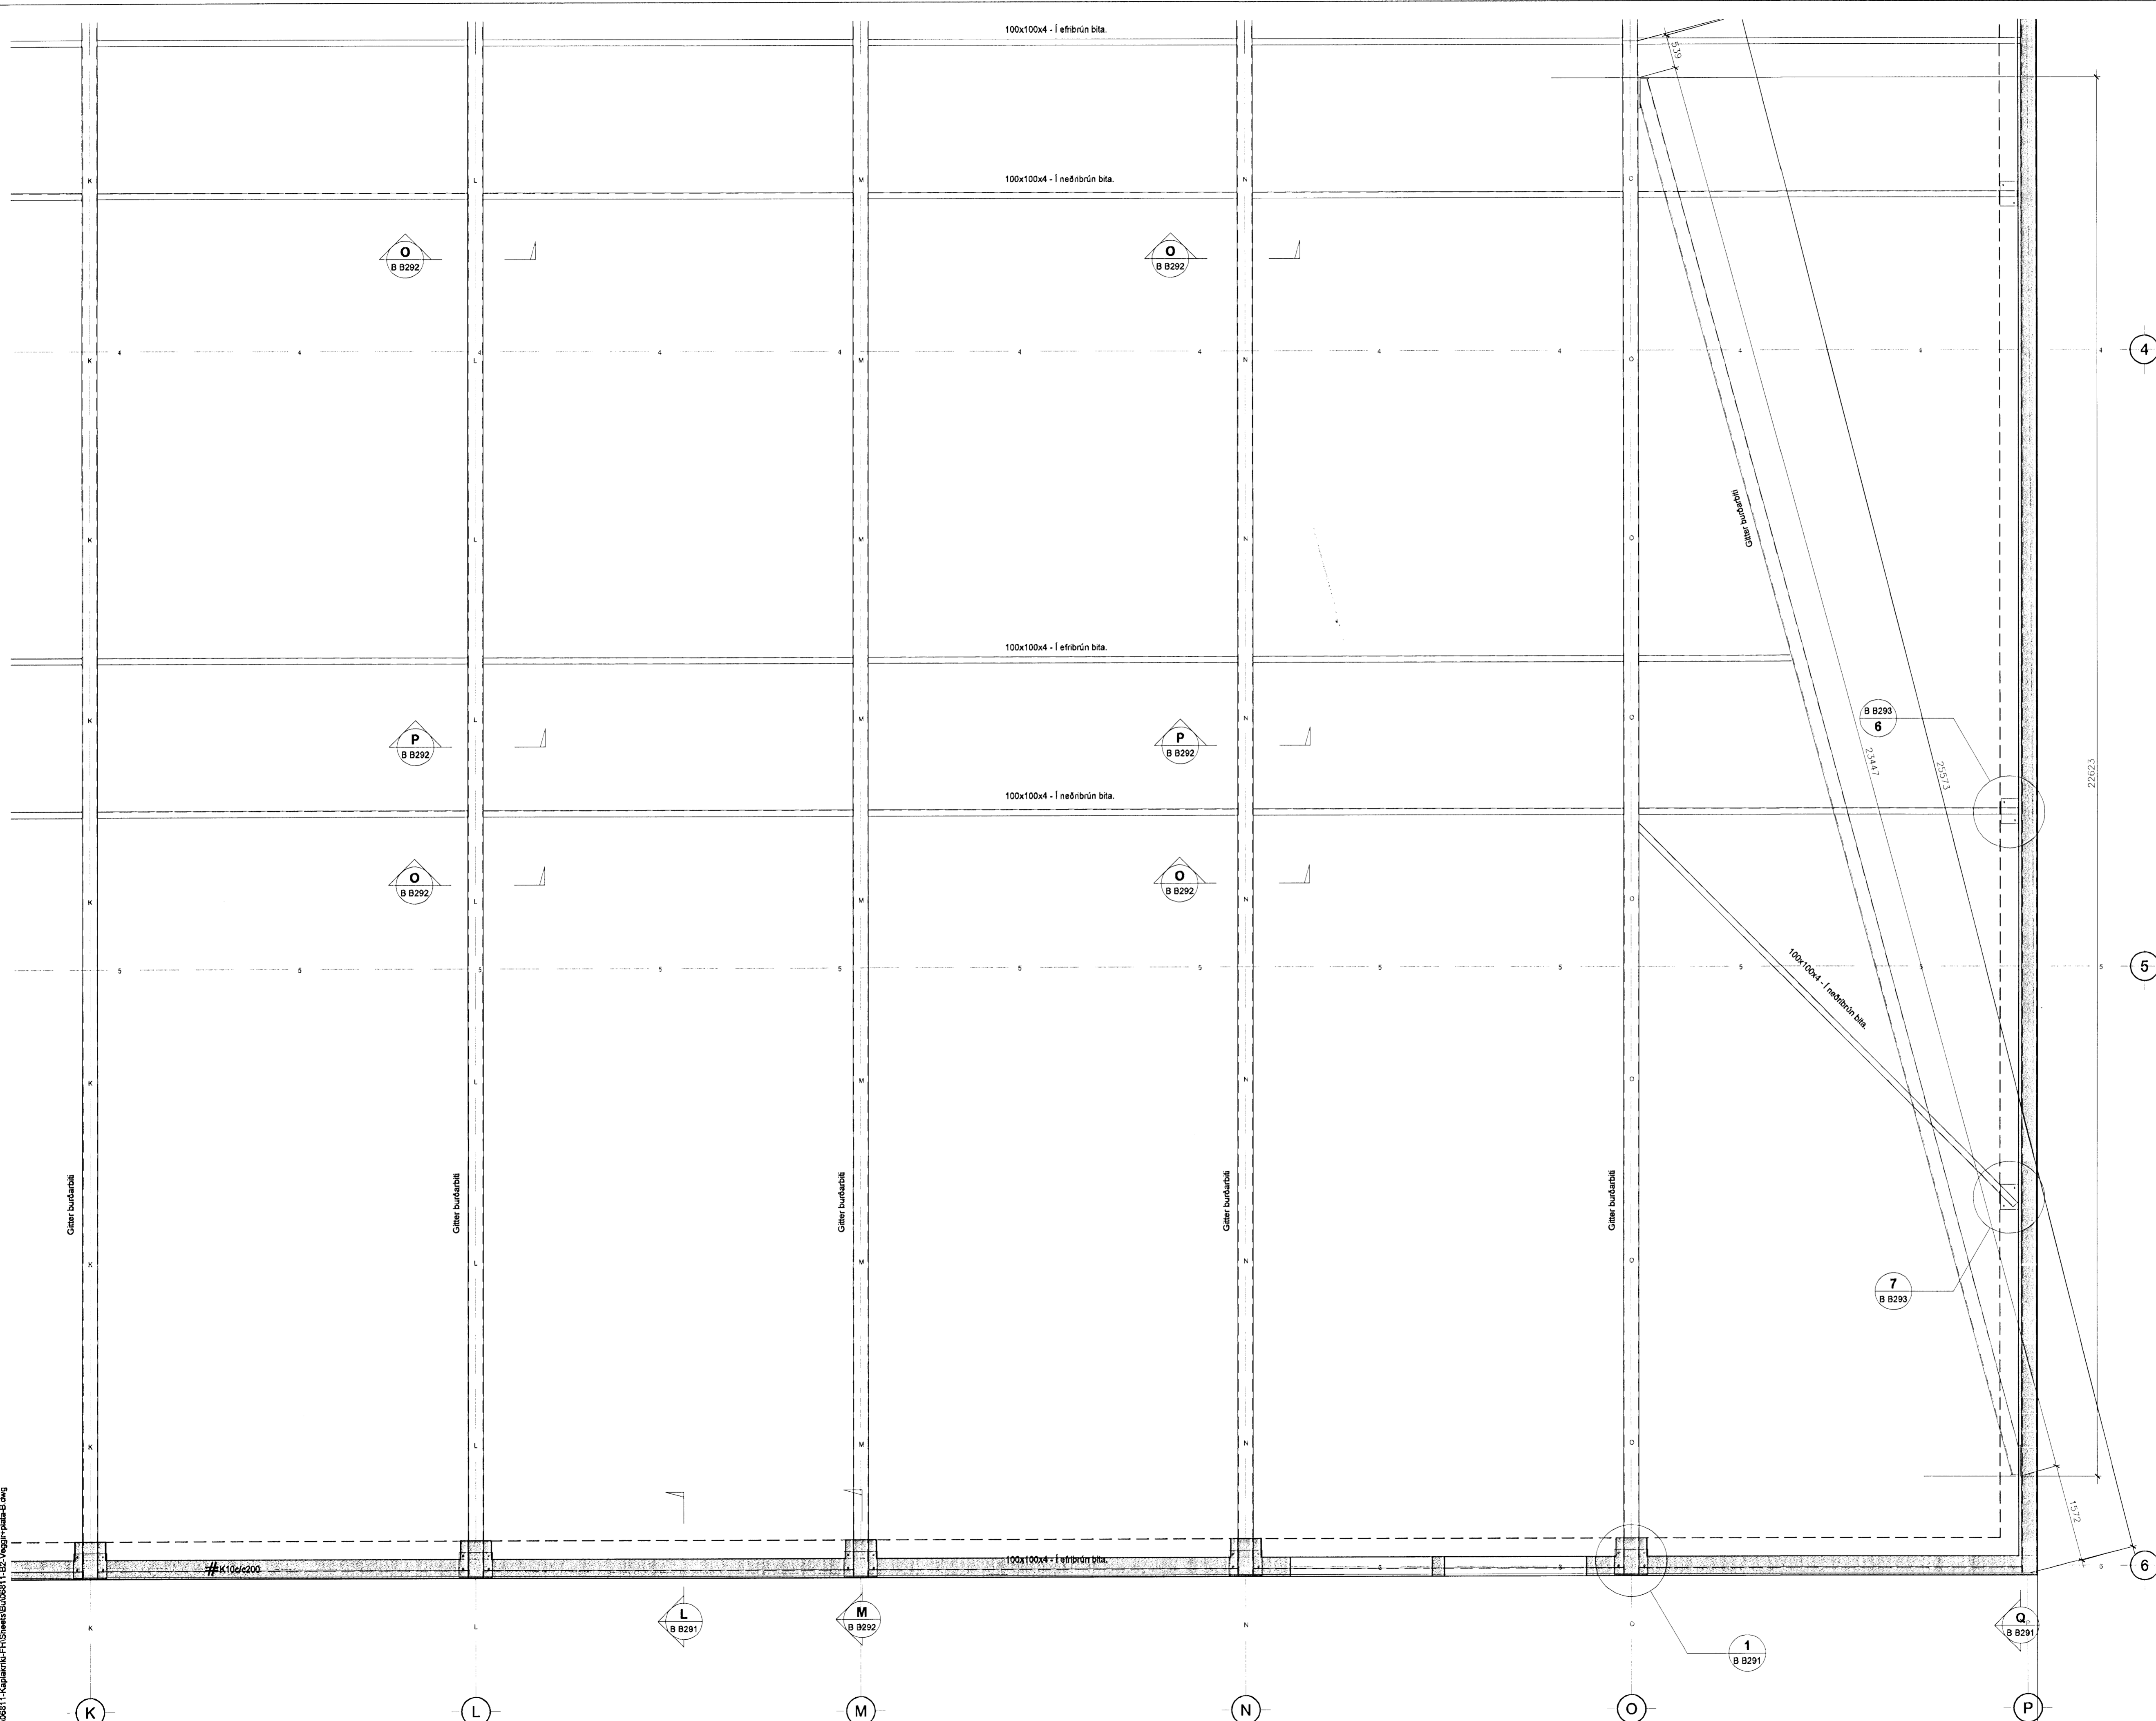


Samþykkt bann
 06 JUNÍ 2008
 Byggingarfulltrúinn í Hafnarfirði
 F.h. Hrólfur S. Gunnlaugsson

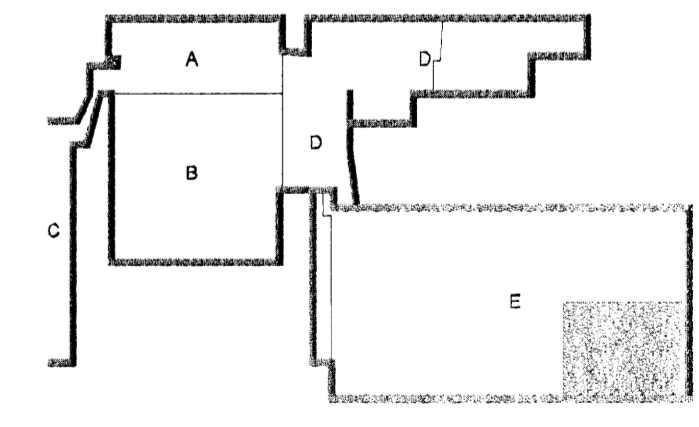

H. Einarsson
 Kt. 110457-2789

KAPLAKRIKI

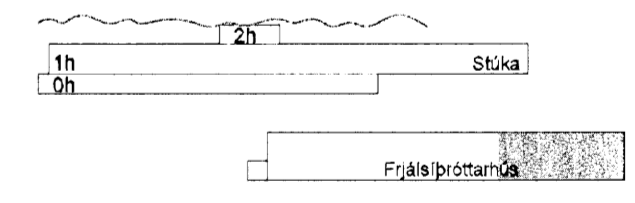

Útg. Dags. Skýring Hannað/Yfirfarid

VSB

VERKFR/ÆDISTOFA

BAEJARHRAUN 20 · 220 HAFNARFJÖRÐUR · KENNIT. 710786-2899
 vsb@vsb.is · Sími 585 8600 Fax 585 8610 www.vsb.is

Áritun sérhönnuvar
 Björn Gústafsson Kt: 180550-4888

Verkheiti
KAPLAKRIKI
HAFNARFIRÐI

Verktun
 Burðarvirki
 Veggir og þakbitar fjálspróttarhúss
 Grunnmynd

Hannað HÓJ	Teknað HÓJ/BIB	Yfirfarid BG	Kvartöl 1:50	/ A1	Síða
Dags 18.03.2008	Verkefni 08A11	Tekning B. B206			Útgáfa

20080311 10681 - Kaplakerki-FH/Sheets/06811-122-Veggir-þakar-B.dwg