


GLITVELLIR 4 HAFNARFIRÐI.

Samþykki þann
 27. Júlí 2007
 Byggingartúlkun í Hafnarfirði
 .h. Hrólfur S. Gunnlaugsso

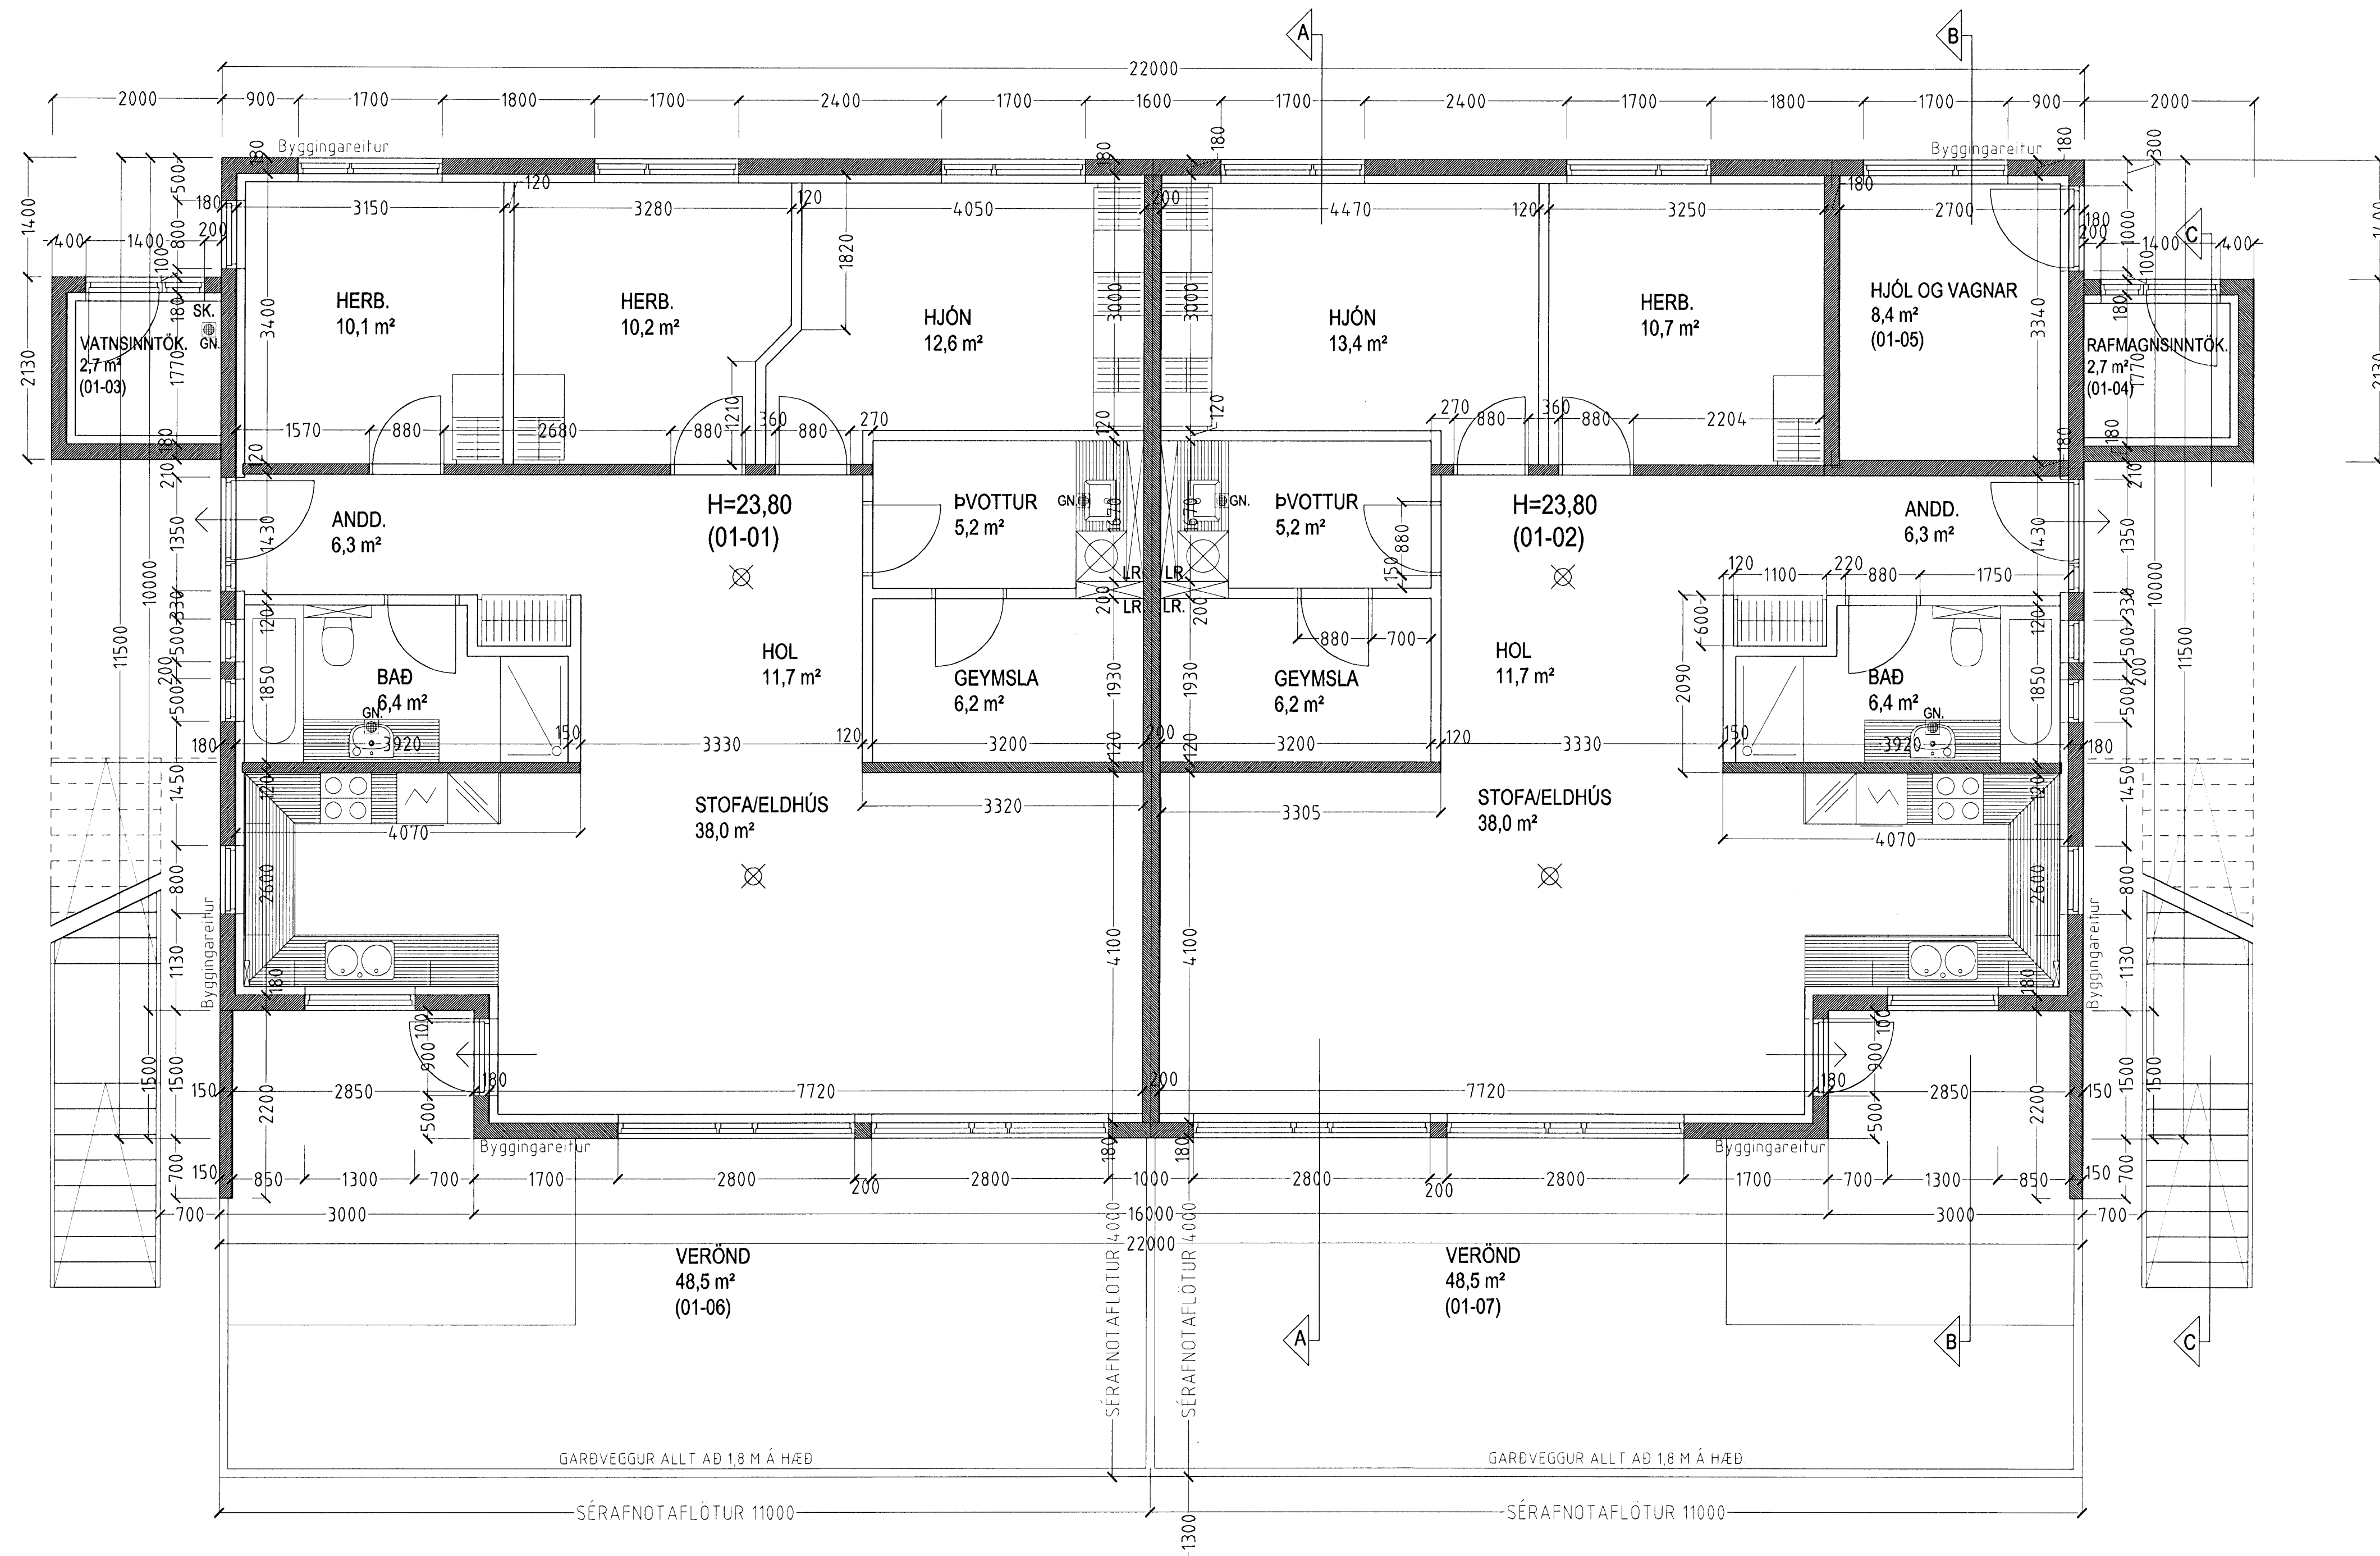

GRUNNMYND 1. HÆÐ MKV. 1:50.

GLITVELLIR 4 HAFNARFIRÐI.	
Sigurður Þorvårdarson byggingafræðingur bfi. Teiknistofan Strandgötu 11 220 Hafnarfirði. Sími 5651510. Netfang: teiknistofan@simnet.is STH Teiknistofan ehf. kt. 510298-2769. Kf. aðalhönnuðar: 141250-4189.	
Skýringar:	Séruppráttur.
Teikning:	Grunnmynd 1 hæð
Mælikvæði:	1:50
Undirskrift:	<i>24/6 08 [Signature]</i>
Blað nr.:	1 af 6
Breytt:	