


# GLITVELLIR 4 HAFNARFIRÐI.

Samþykki þann  
 27. Júlí 2007  
 Byggingarfulltrúinn í Hafnarfirði  
 H. Hrólfur S. Gunnlaugsson

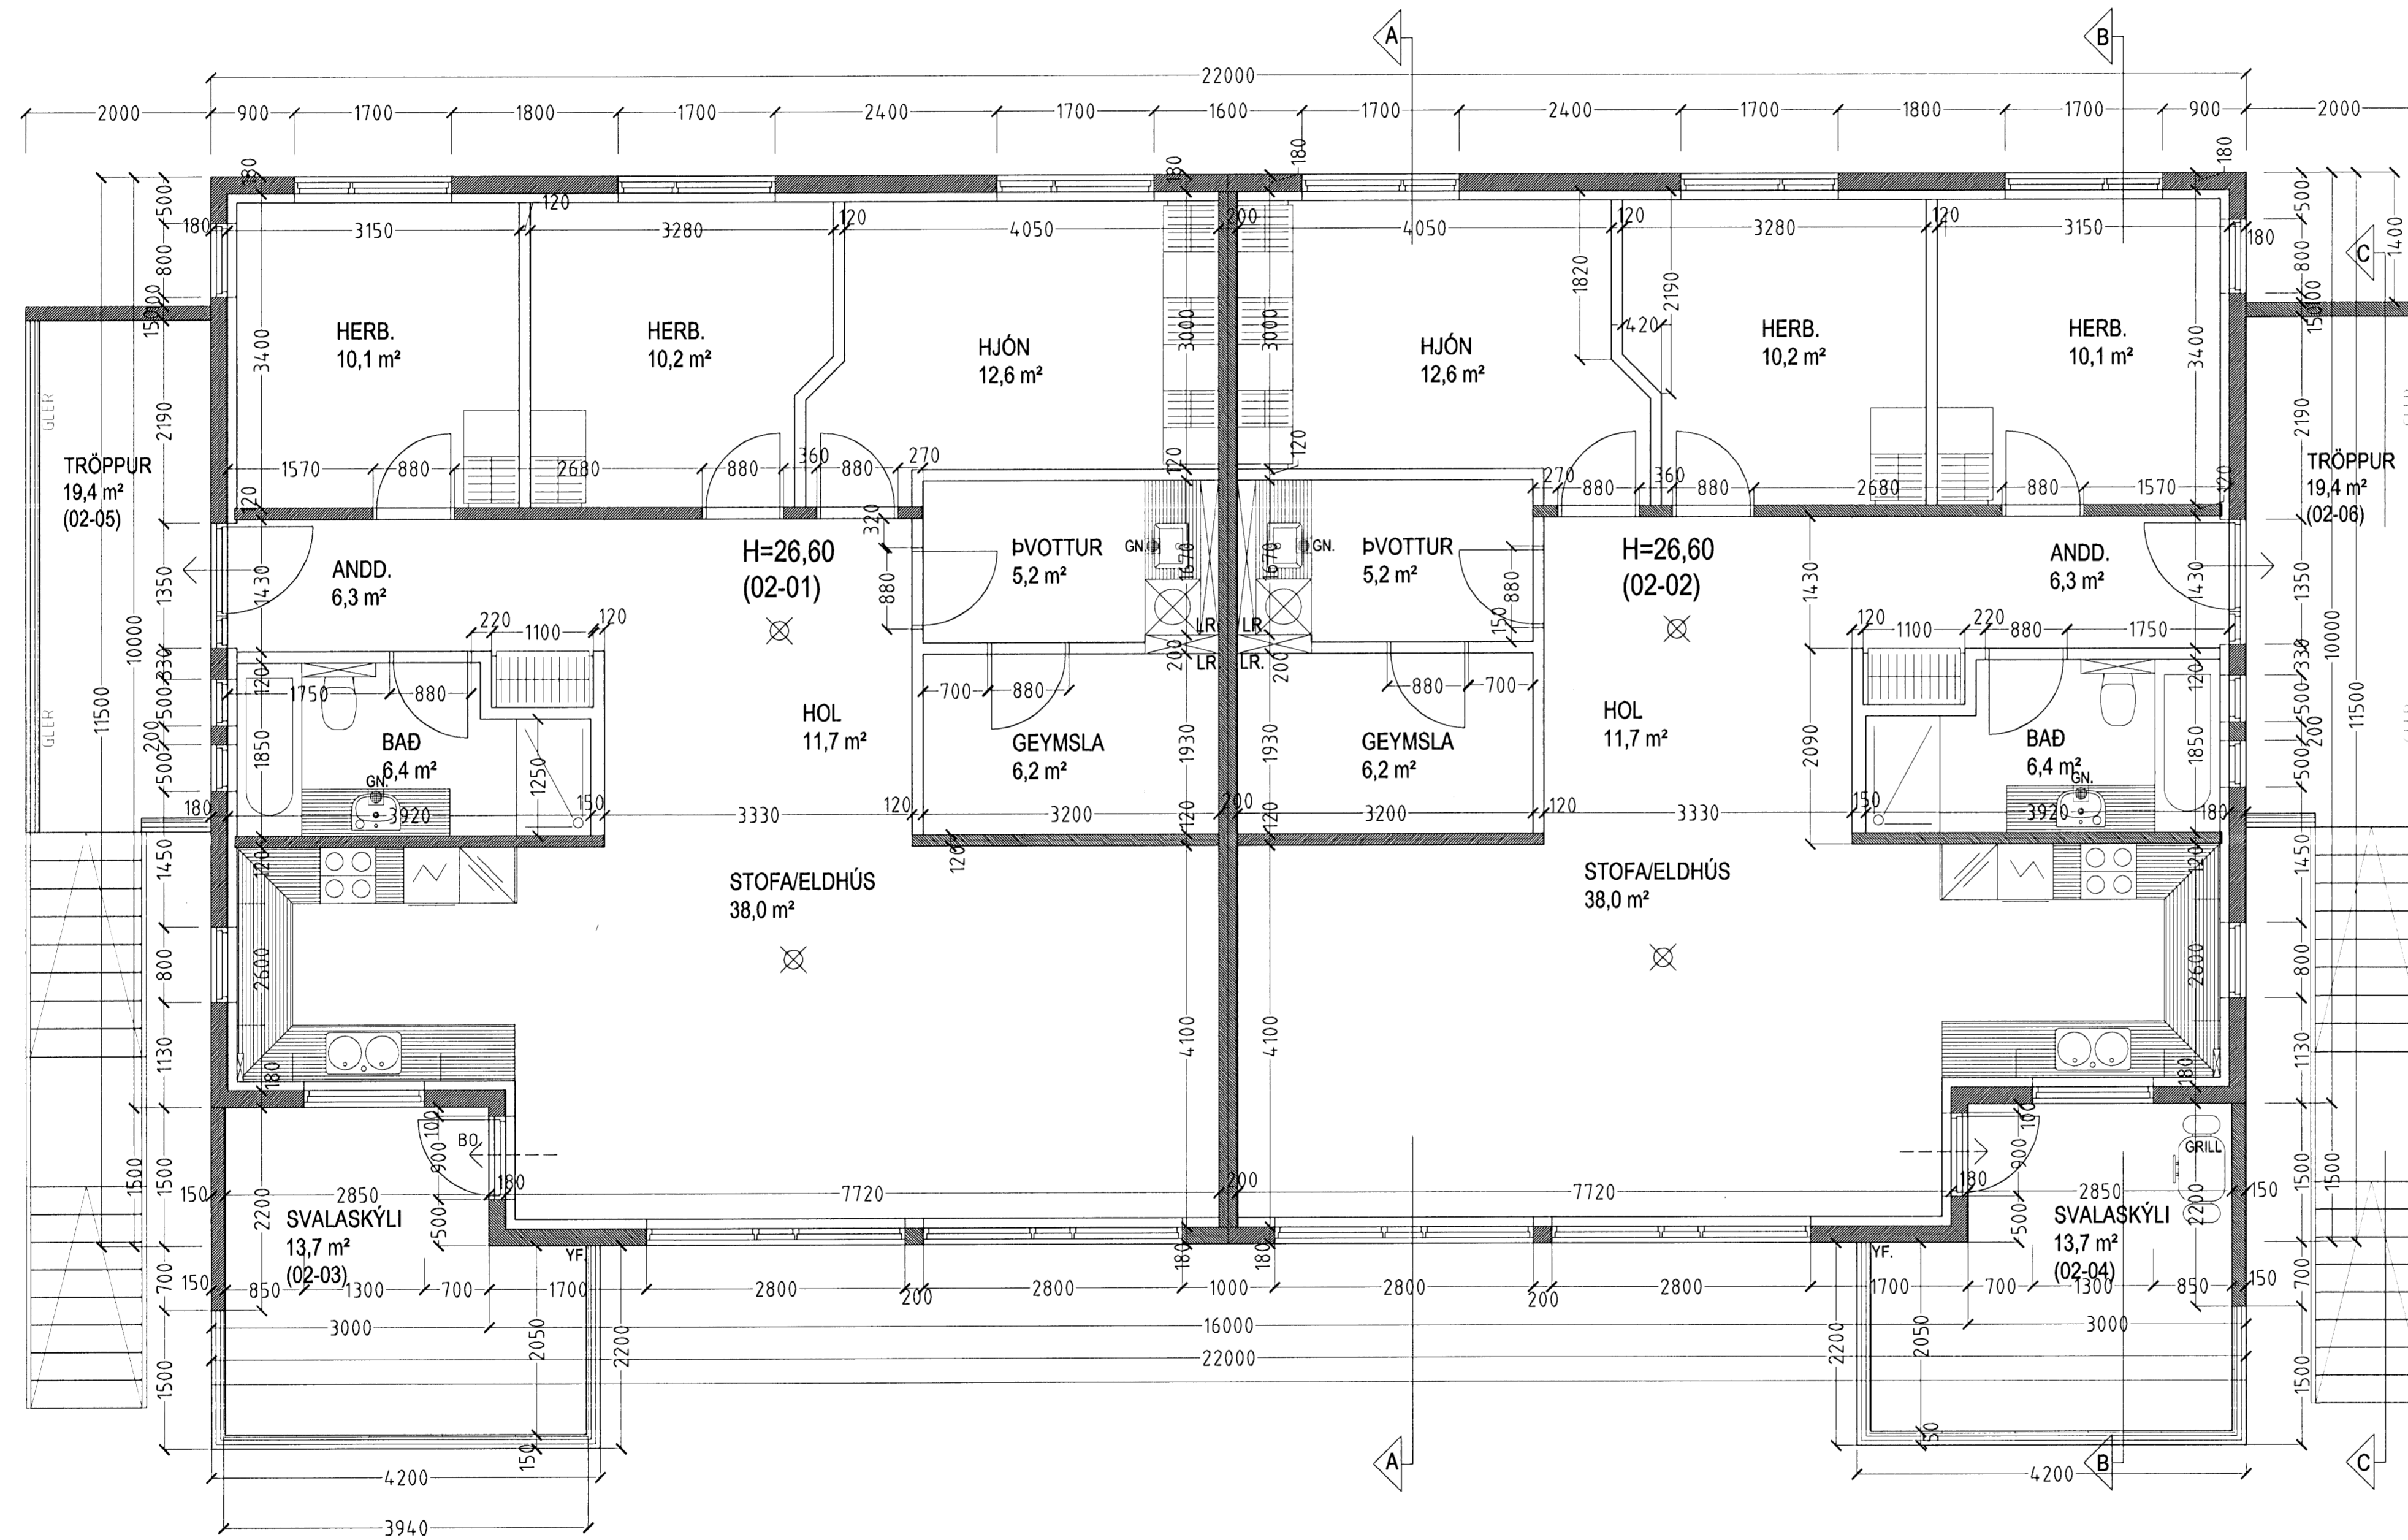

**GRUNNMYND 2. HÆÐ MKV. 1:50.**

GLITVELLIR 4 HAFNARFIRÐI.  
 Sigurður Þorvarðarson byggingafræðingur bfi.  
 Teiknistofan Strandgötu 11 220 Hafnarfirði.  
 Sími: 5651510. Netfang: teiknistofan@simnet.is  
 STH: teiknistofan ehf. kt. 510298-2769. Kf. aðalhönnuðar: 141250-4189.

Skýringar:	Séruppráttur.
Teikning:	Grunnmynd 2. hæð
Málkvarði:	1:50
Undirskrift:	Dagsetning: 23. Júlí 2007
Blað nr.:	2 af 6
Breytt:	