




BÍLSKÓR, SÖKKLAR OG GÓLFPLATA
 GRUNNMYND 1:50

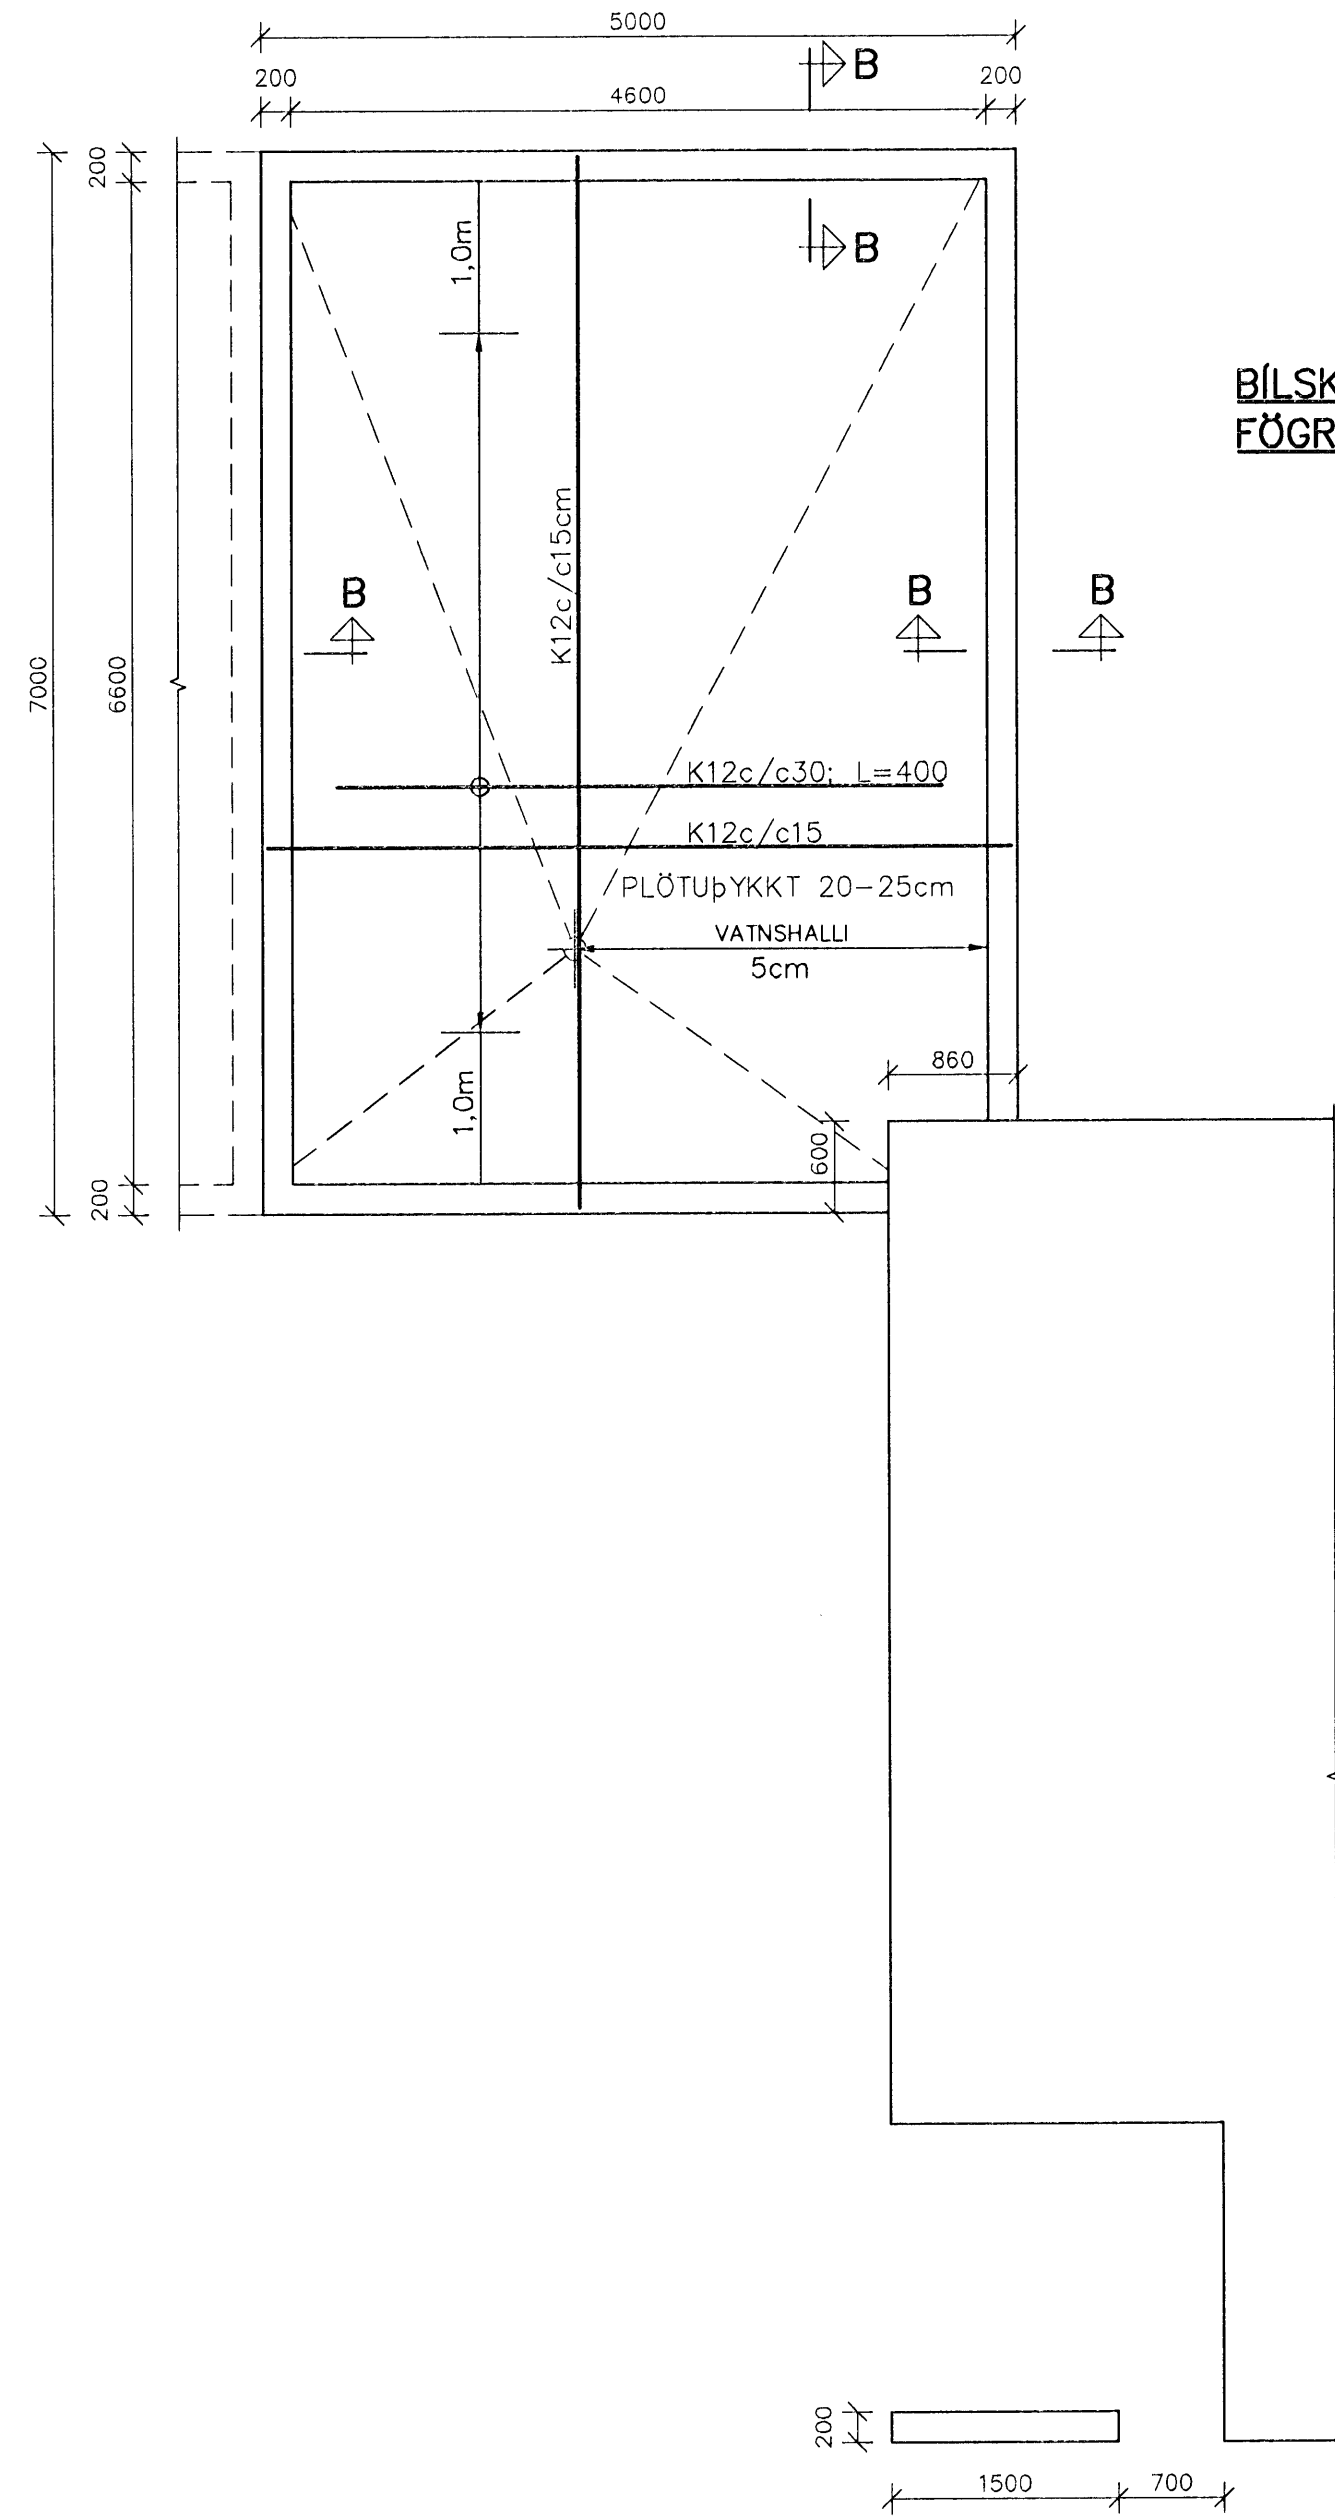









BÍLSKÓR, VEGGIR OG ÞAKVIÐIR
 GRUNNMYND 1:50

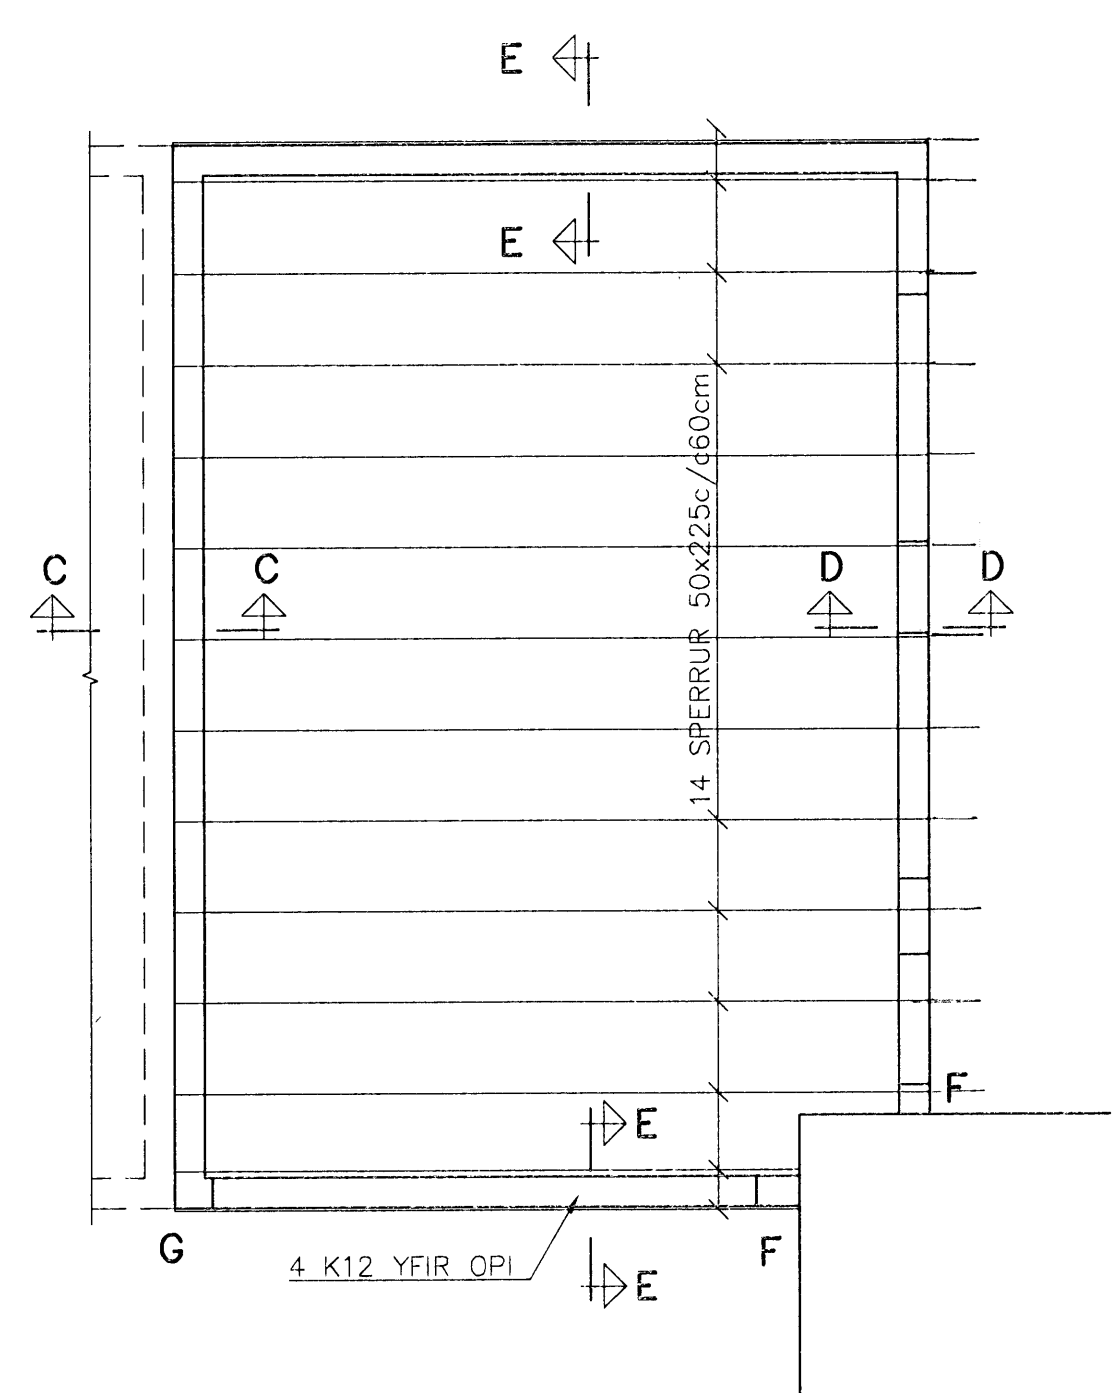

BÍLSKÓR
 FÖGRUKINN 1

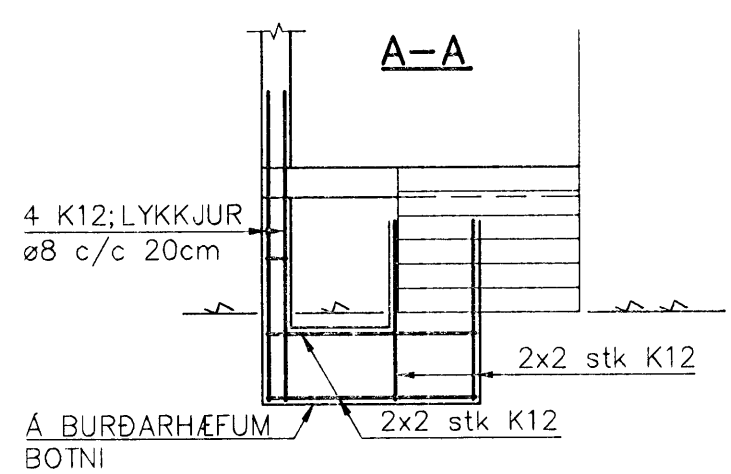

ÚTITRÖPPUR, GRUNNMYND 1:50

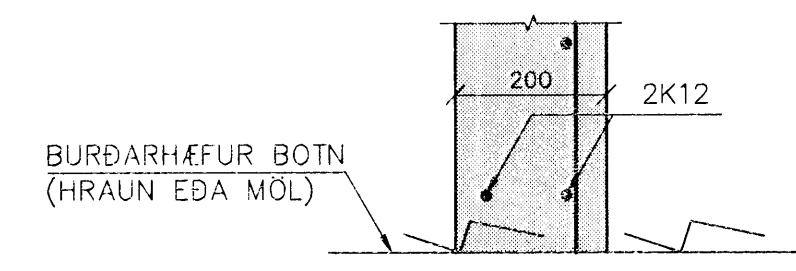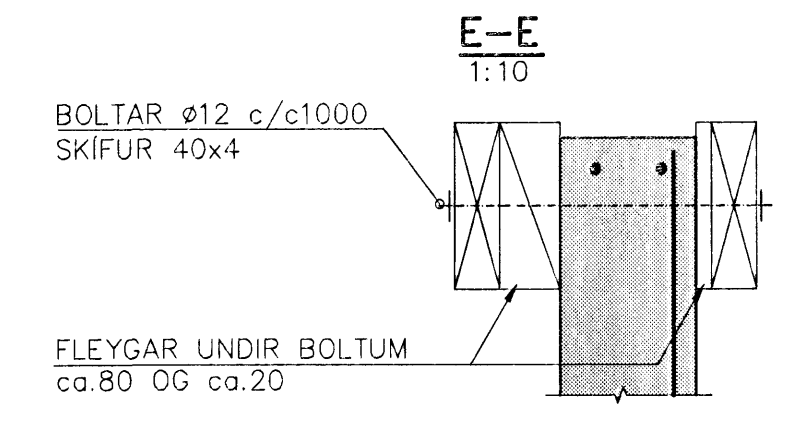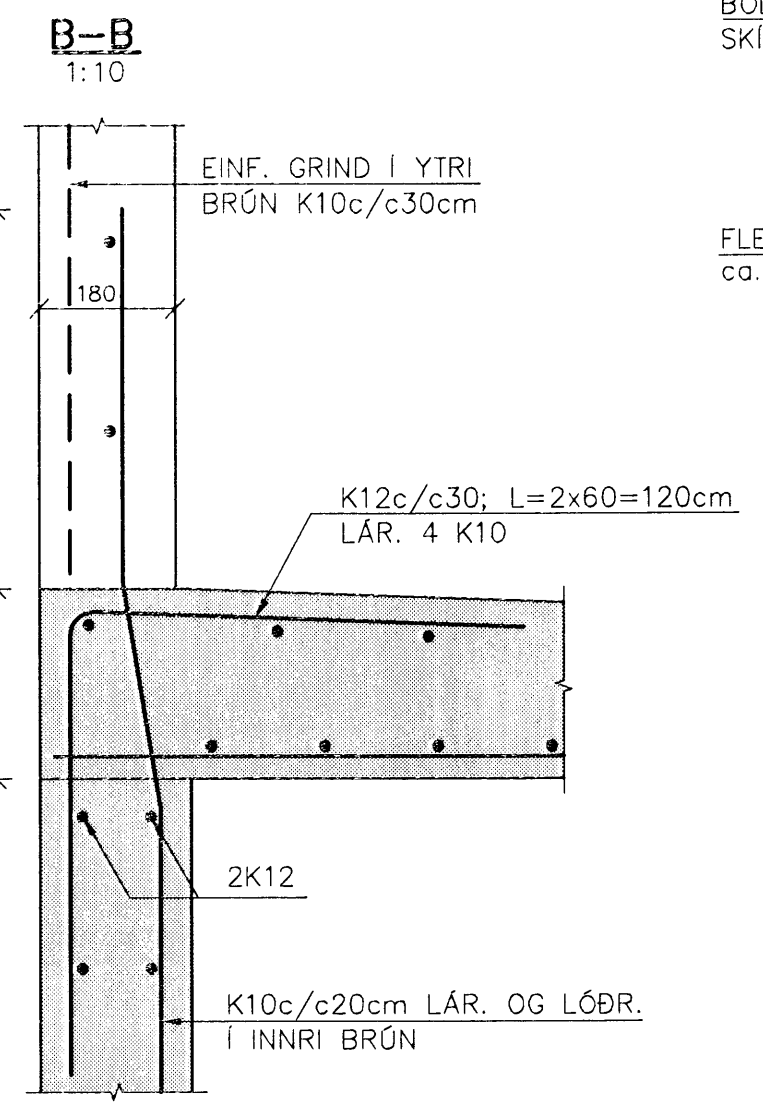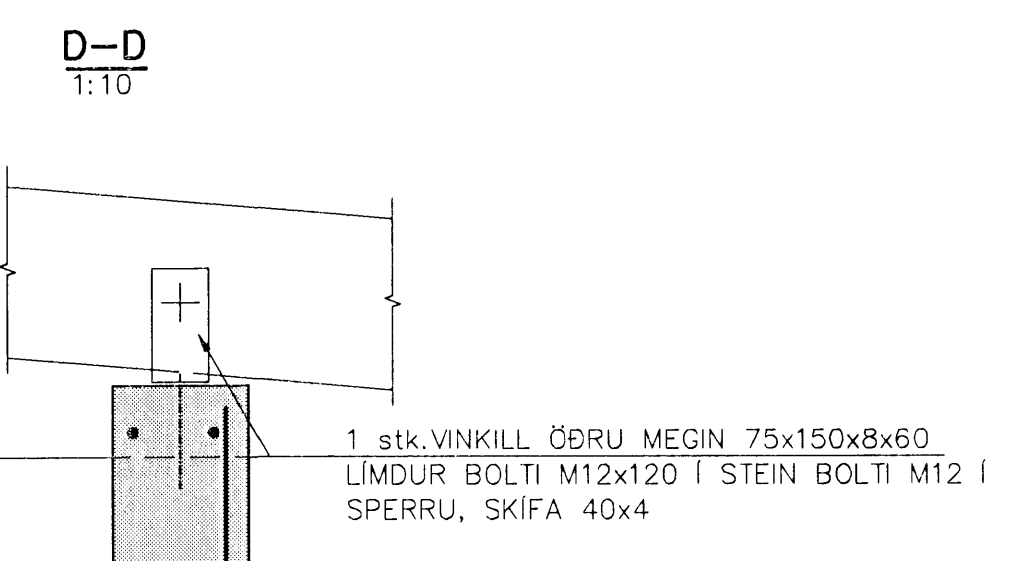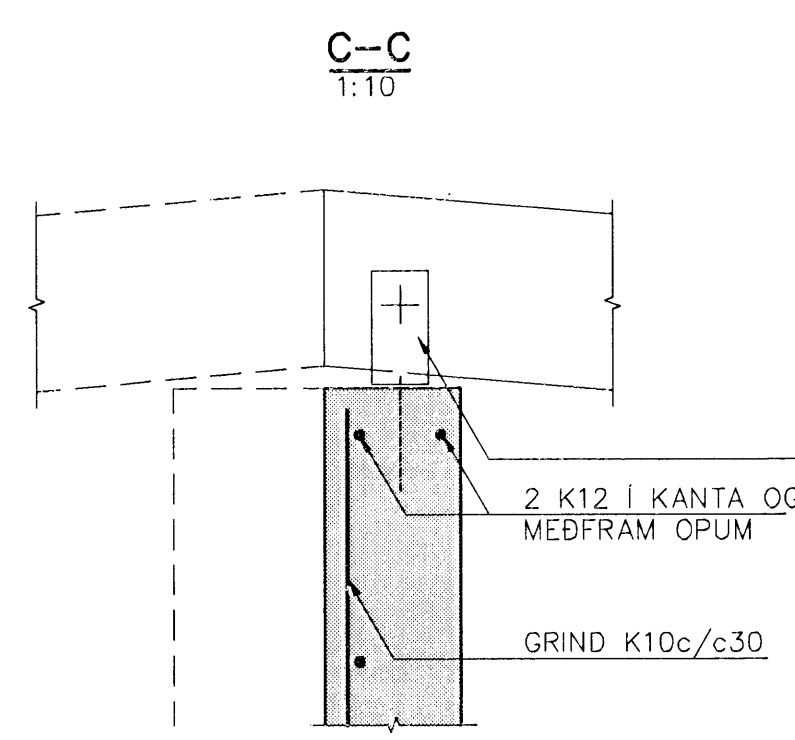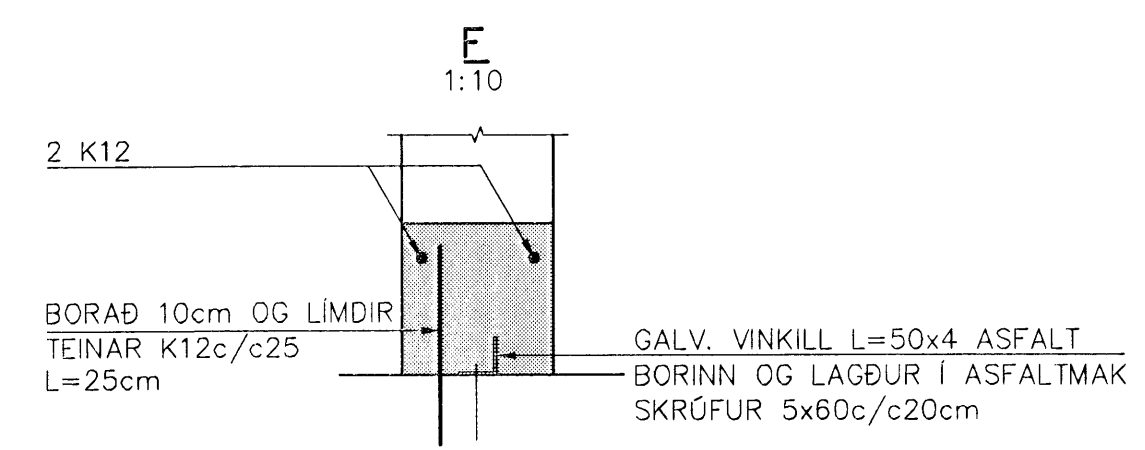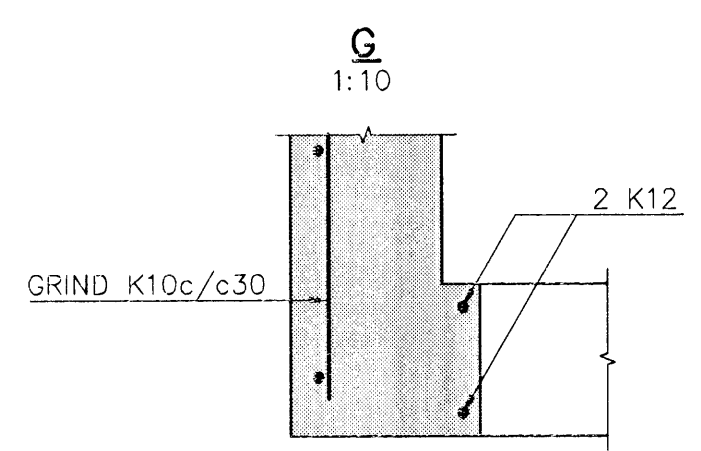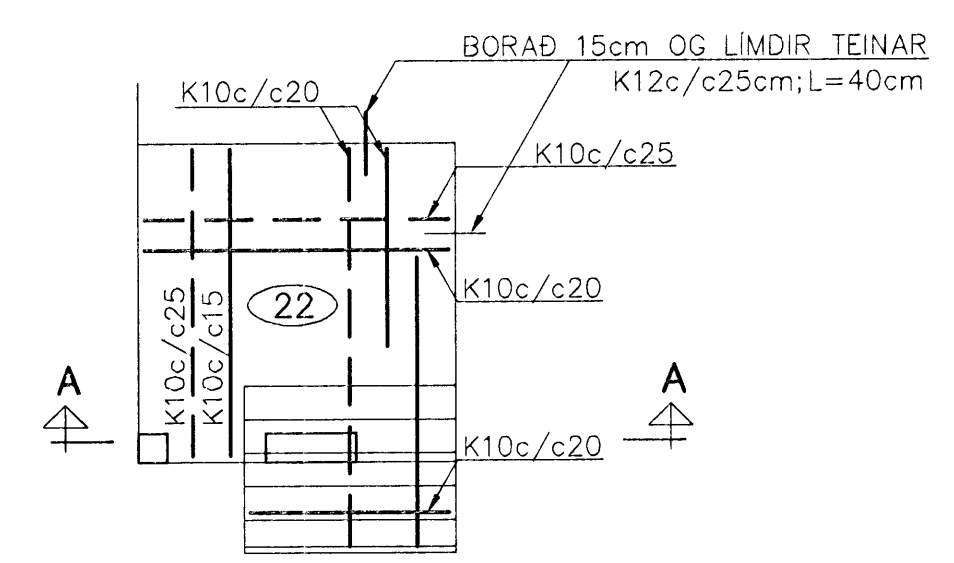

SKÝRINGAR:

ÚTVEGGIR BÍLSKÚRS ERU 18cm ÞYKKUR
 Í VEGGJUM ER EINFÖLD JÁRNAGRIND Í YTRI BRÚN K10c/c30
 Í KANTA OG MEFFRAM ÖPUM KOMI 2K12
 OG NÁI MÍNNEST 60cm ÚTFYRIR ÖPIN.
 STEYPUG/EDI C-25