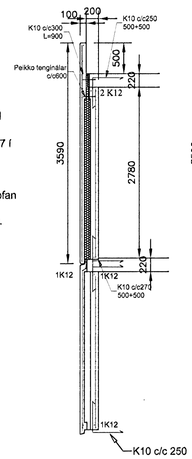

Í alla veggi komi einföld járnagrind
Í veðurkápu komi #K257 í miðjan hluta
Sjá skýringar m. hverri einingu v/járnunar.
Uppmeð undir og fyrir ofan öll op komi 2K12
nema annað komi fram.

BÁ201

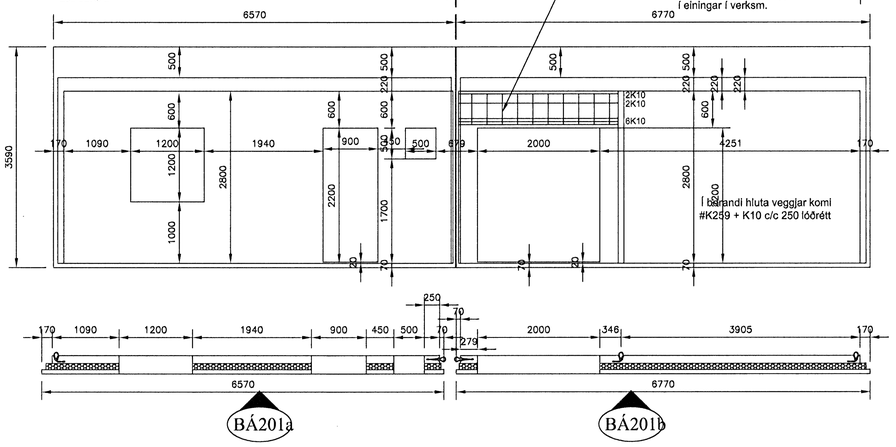

Öll glugga og hurðamál miðast við að þau steypist í einingar í verksm.

Í berandi hluta veggjar komi #K259 + K10 c/c 250 lóðrétt

BÁ201a BÁ201b

BÁ202

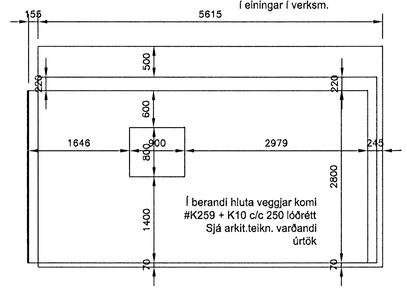

Öll glugga og hurðamál miðast við að þau steypist í einingar í verksm.

Í berandi hluta veggjar komi #K259 + K10 c/c 250 lóðrétt
Sjá arkit.teikn. varðandi úrtök

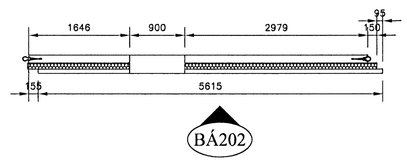

BÁ202

BÁ206

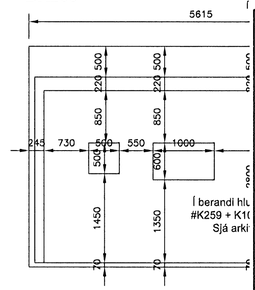

Öll glugga og hurðamál miðast við að þau steypist í einingar í verksm.

Í berandi hlu
#K259 + K10
Sjá arki

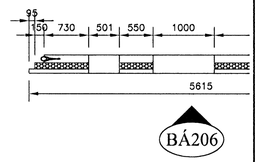

BÁ206

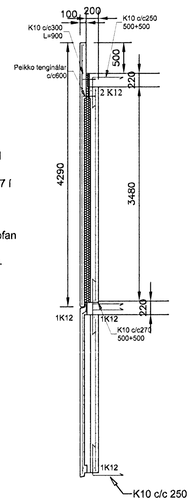

Í alla veggi komi einföld járnagrind
Í veðurkápu komi #K257 í miðjan hluta
Sjá skýringar m. hverri einingu v/járnunar.
Uppmeð undir og fyrir ofan öll op komi 2K12
nema annað komi fram.

BÁ203

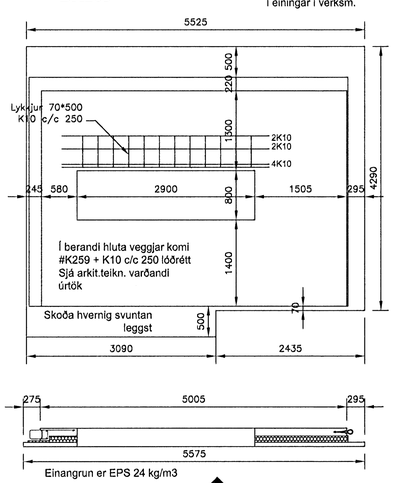

Öll glugga og hurðamál miðast við að þau steypist í einingar í verksm.

Í berandi hluta veggjar komi #K259 + K10 c/c 250 lóðrétt
Sjá arkit.teikn. varðandi úrtök

Einangrun er EPS 24 kg/m3

BÁ203

BÁ205

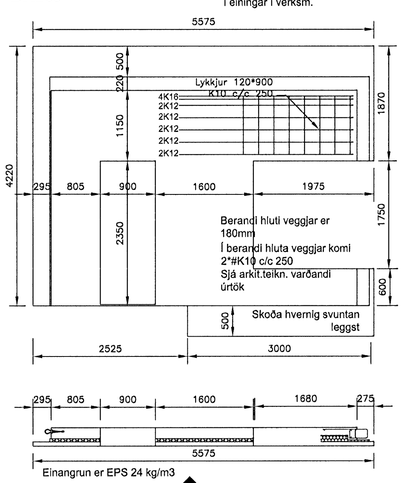

Öll glugga og hurðamál miðast við að þau steypist í einingar í verksm.

Berandi hluti veggjar er 180mm
Í berandi hluta veggjar komi 2*#K10 c/c 250
Sjá arkit.teikn. varðandi úrtök

Einangrun er EPS 24 kg/m3

BÁ205

Staðsteypt

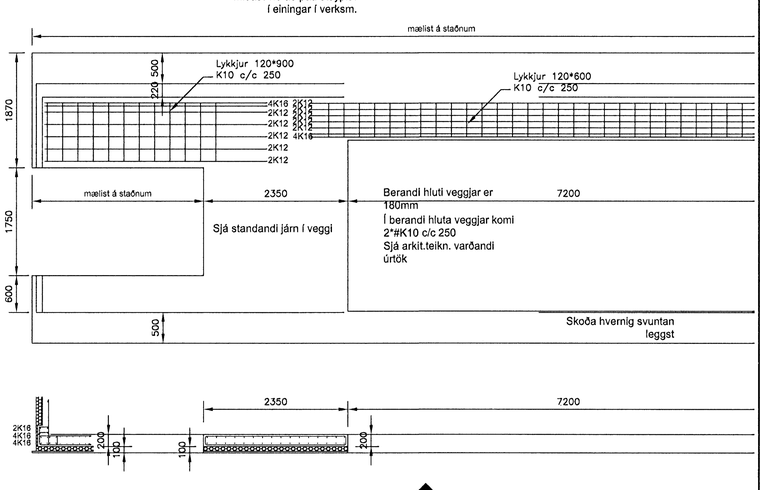

Staðsteypt

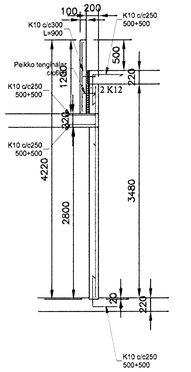

BÁ209

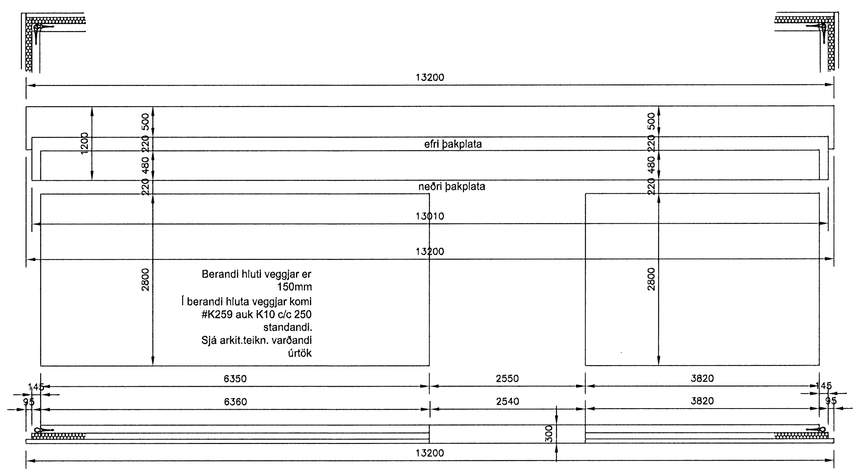

BÁ209

BÁ210

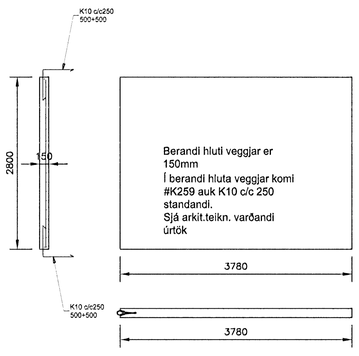

BÁ210

BÁ207

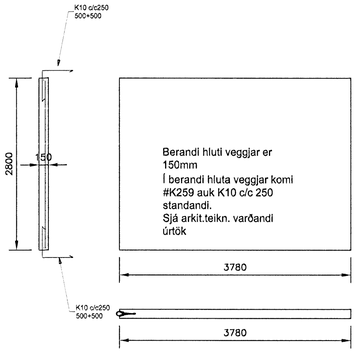

BÁ207

BÁ208

Sampykkt bann
30 JÚNÍ 2008
Byggingarfulltrúinn í Hafnarf.
h. Hrólfur S. Gunnlaugsson

ÚTGÁFUFERILL

NÚMER:	DAGS.	SKÝRINGAR:	UNNIÐ:
A	08.06.08	einingu skipt	EÐG

DAGS. | SAMRÆM.HÖNNUÐUR

EMIL ÞÓR GUÐMUNDSSON
FTF1
LÆKJASMÁRA 98
200 KÓPAVOGUR
SÍMI: 544 4004
GSM: 898 9517
NETFANG: gaja@centrum.is
kt: 280456-3499

HEITI VERKS:

Brekkuás 8

HEITI TEIKNINGAR:

Forsteyptar einingar efri hæð
Hliðarmynd

MKV:	DAGS.	VERK NR	
1:50	10/10/07	Sm67	
TEIKNAÐ.	YFIRFARIÐ	SAMÞYKKT	NR. TEIKNINGAR
EÐG	EÐG	EÐG	B20-1
DAGS UNDIRSKR.	NAFN HÖNNUÐAR		
	EMIL ÞÓR GUÐMUNDSSON		
UNDIRSKR.HÖNNUÐAR			ÚTGÁFA
			A