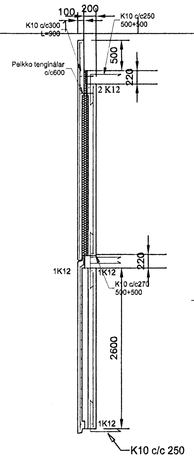

BÁ101

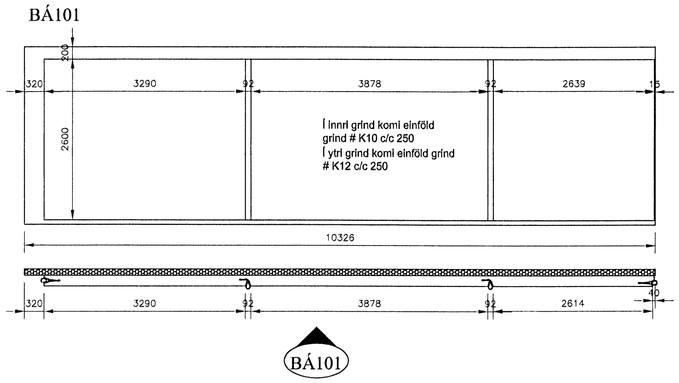

BÁ101

BÁ102

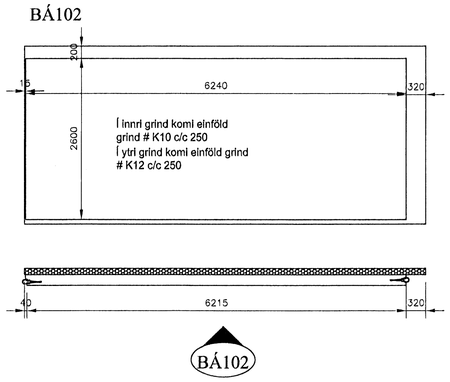

BÁ102

Öll glugga og hurðamál
miðast við að þau steypist
í einingar í verksm.

BÁ103

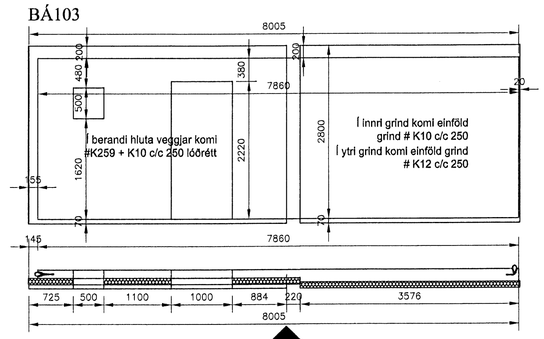

BÁ103

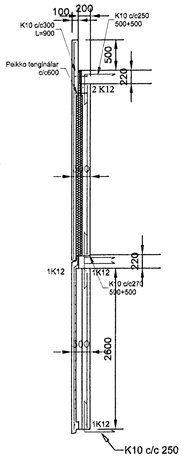

BÁ104

Öll glugga og hurðamál
miðast við að þau steypist
í einingar í verksm.

Lykkjur 70*400
K10 c/c 250

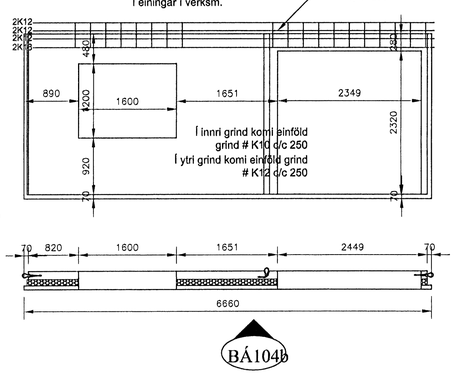

BÁ104b

Öll glugga og hurðamál
miðast við að þau steypist
í einingar í verksm.

Lykkjur 70*400
K10 c/c 250

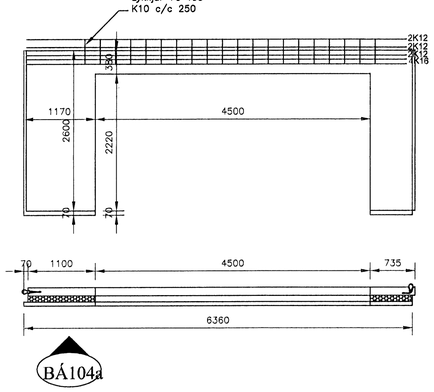

BÁ104a

BÁ105

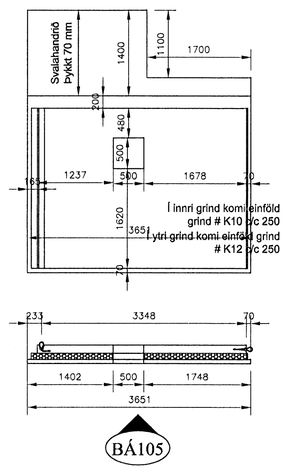

BÁ105

BÁ106

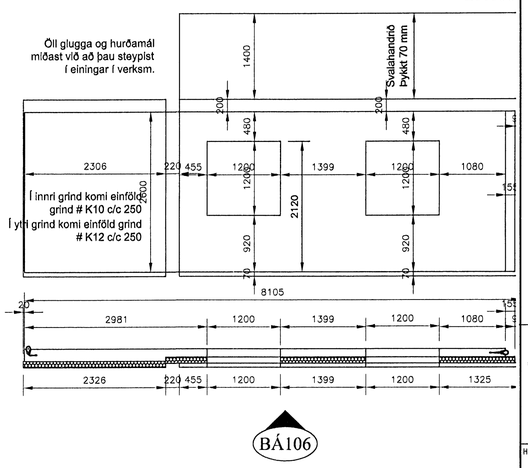

BÁ106

BÁ106

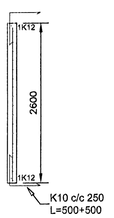

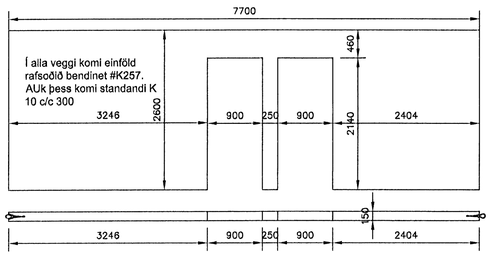

BÁ107

BÁ107

BÁ108

BÁ108

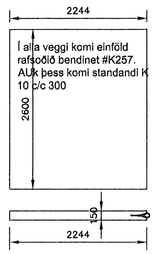

BÁ109

BÁ109

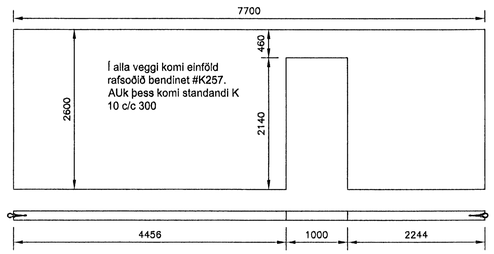

BÁ110

Samþykkt Dann
30 JAN 2008
Byggingarfulltrúinn í Hafnarf.
h. Hrólfur S. Gunnlaugsso

ÚTGÁFUFERILL

NÚMER:	DAGS.	SKÝRINGAR:	UNNIÐ:
DAGS.		SAMRÆMINGUR	

EMIL ÞÓR GUÐMUNDSSON
FTF
LÆKJASMÁRA 98
200 KÓPAVOGUR
SÍMI: 544 4004
GSM: 898 9517
NETFANG: gaja@centrum.is
kt: 280456-3499

HEITI VERKS:

Brekkuás 8

HEITI TEIKNINGAR:

Forsteyptar einingar neðri hæð
Hliðarmynd

MKV:	DAGS.	VERK NR	
1:50	10/10/07	Sm67	
TEIKNAÐ.	YFIRFARIÐ	SAMÞYKKT	NR. TEIKNINGAR
EÞG	EÞG	EÞG	B10-1
DAGS UNDIRSKR.	NAFN HÖNNUÐAR		
07/06/08	EMIL ÞÓR GUÐMUNDSSON		
UNDIRSKR HÖNNUÐAR			ÚTGÁFA