




GRUNNMYND - MÓABARÐ 6b
 1:50

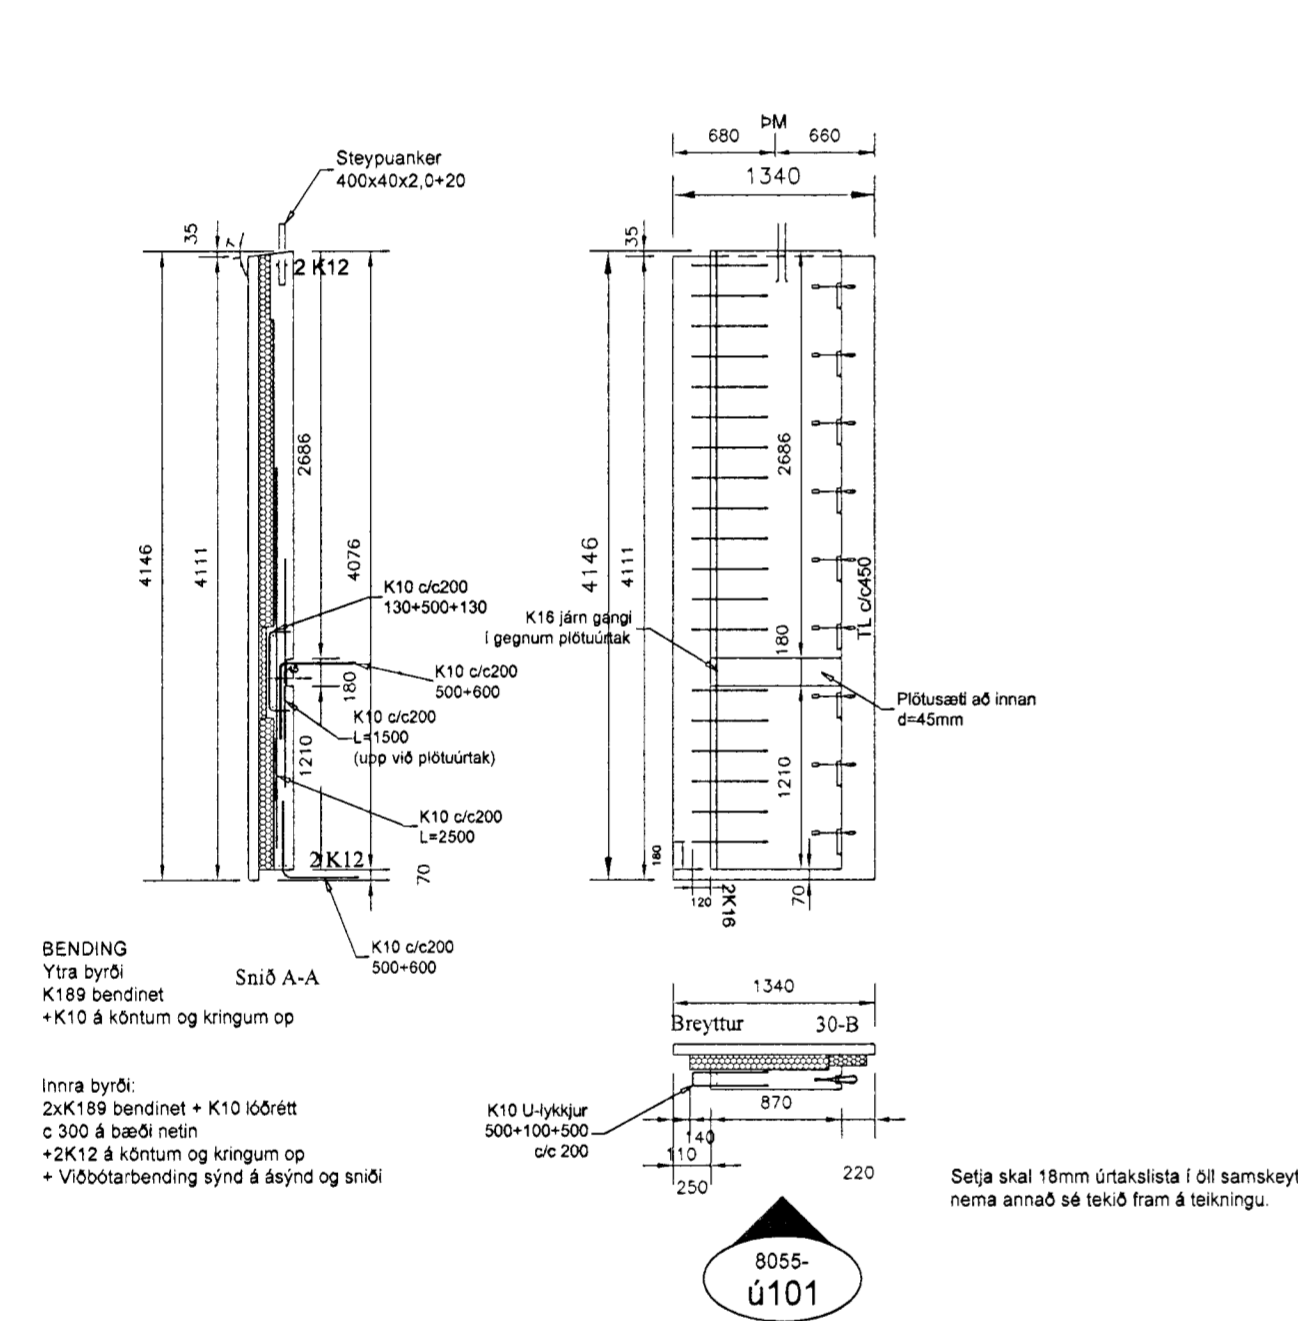


8055-Ú101

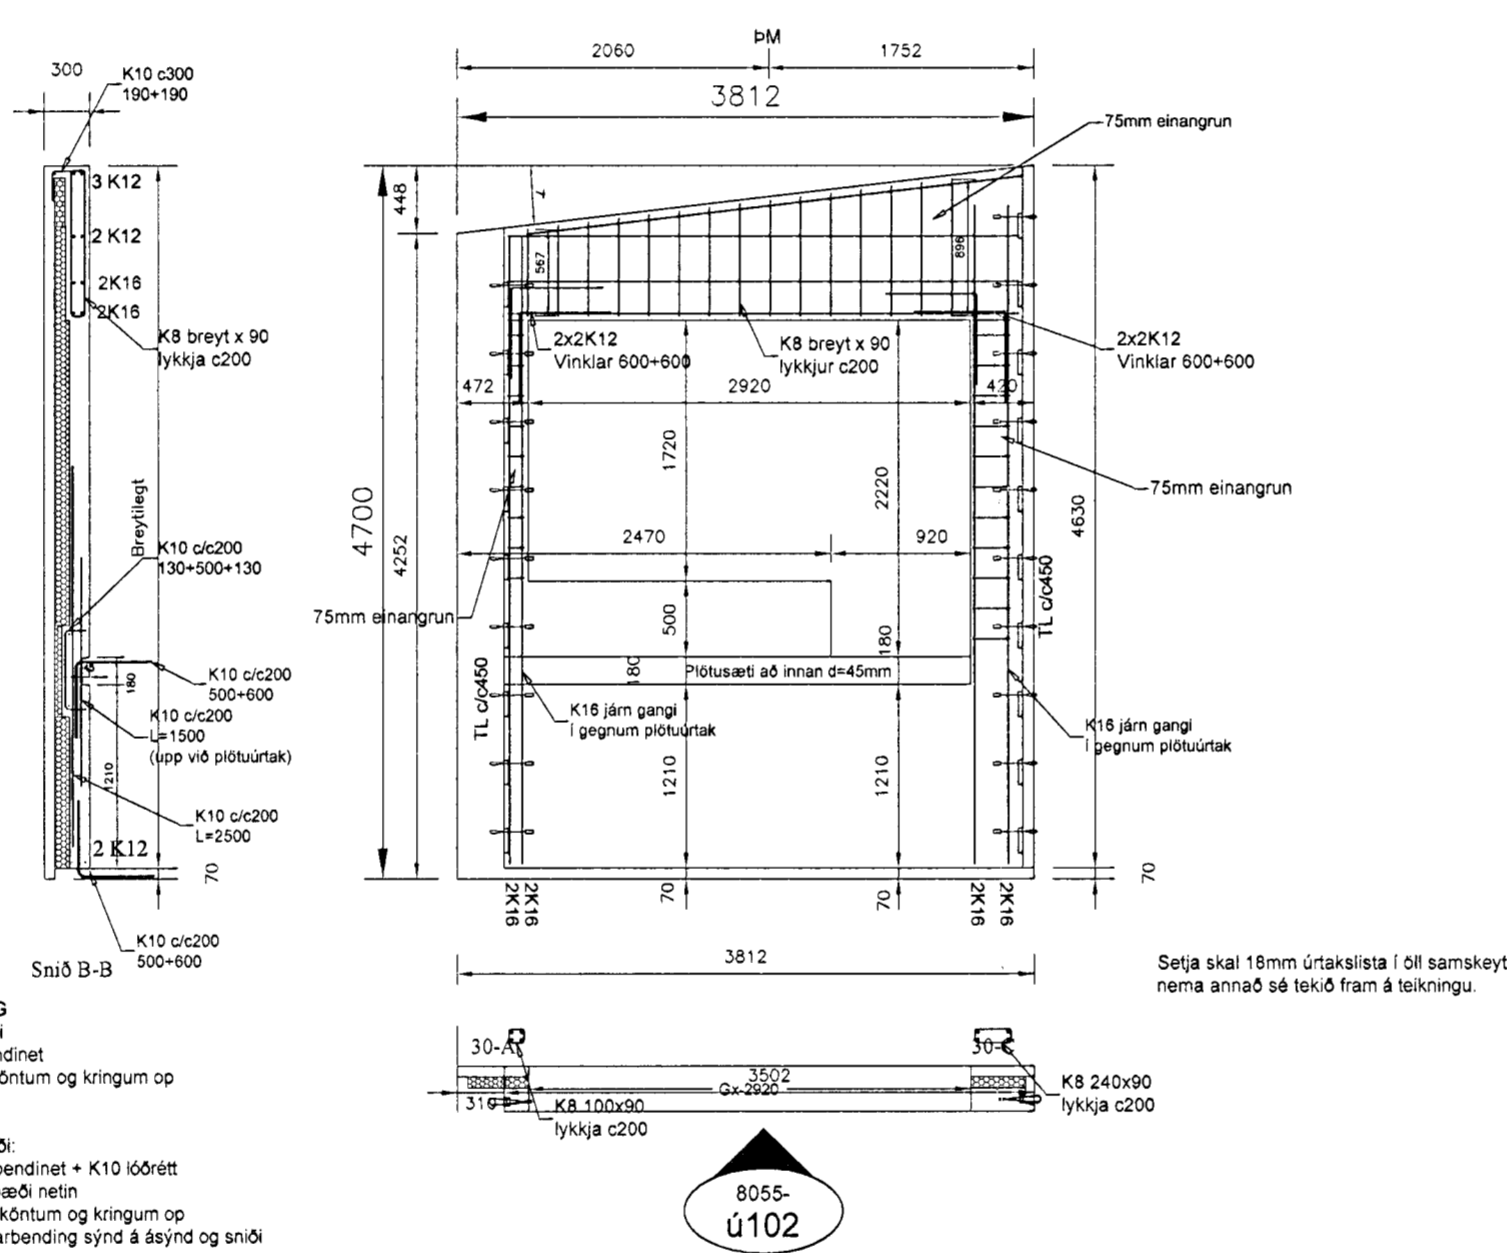


8055-Ú102

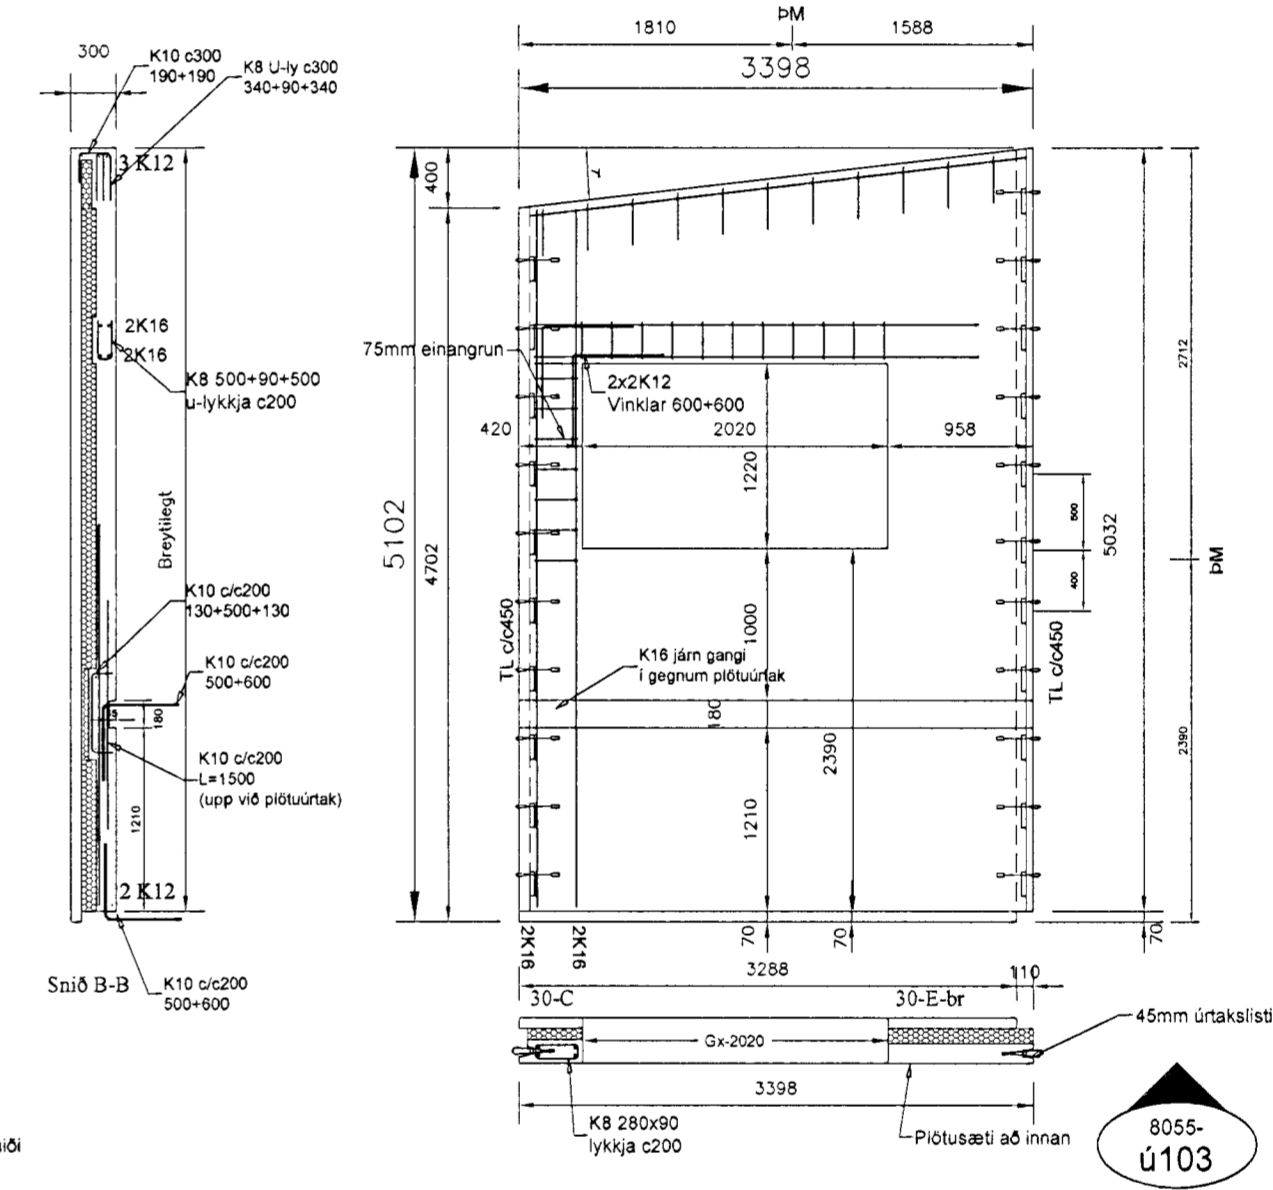

8055-Ú103

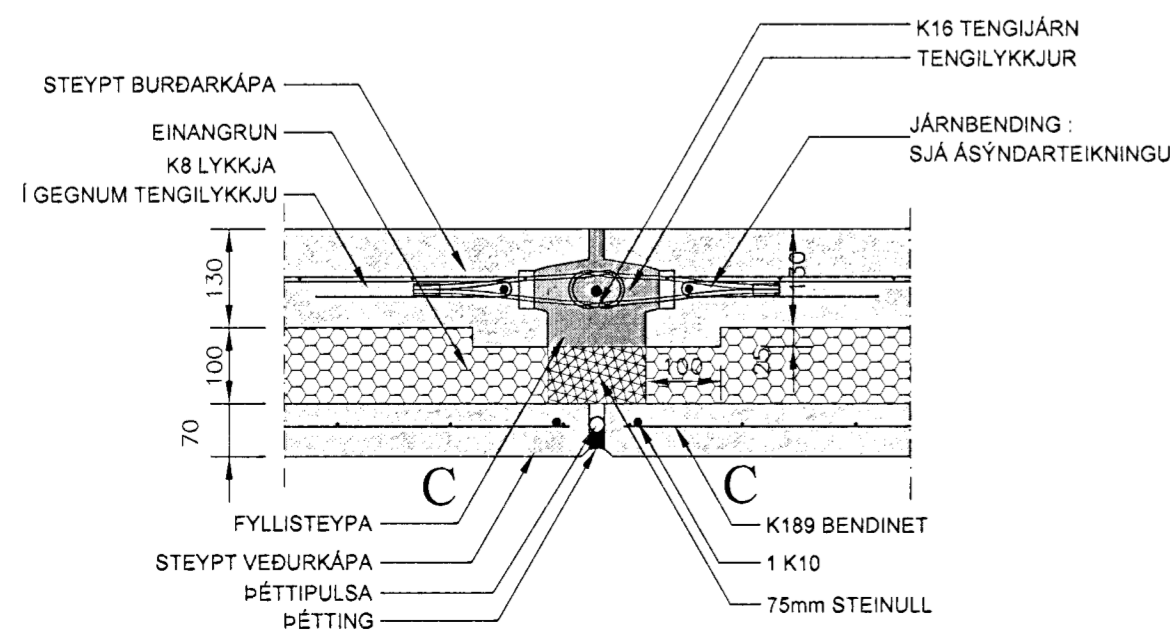

1 SAMSETNING ÚTVEGGJAEININGA
 1:10

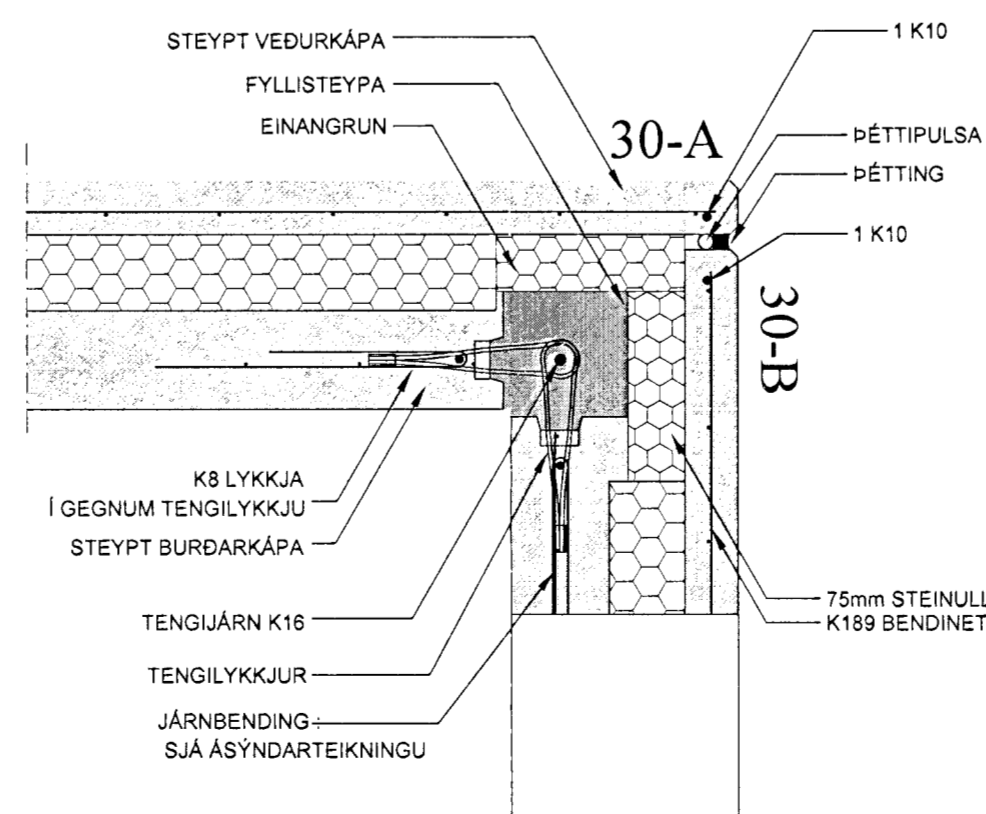

2 SAMSETNING ÚTVEGGJAEININGA, ÚTHORN
 1:10

SKÝRINGAR
 SKÝRINGAR SJÁ ALMENNAR SKÝRINGAR Á TEIKNINGU NR: B100

[Signature]

ÖLL MÁL ERU Í mm OG HÆÐARKÓTAR ERU Í m

ÚTGAFA	SKÝRINGAR	DRÖG	SKYRSLA
B01	BYGGINGARTEIKNING	SS	SS

SMELLINN HF
 KT 701267-0449 - HÖFÐASEL 2 - 300 AKRANES - Sími 433-6000 - FAX 433-6001
 BASKJÓKUR HELGASON BYGGINGARTEIKNINGUR KT 210414-899 Netfang: beggi@smvalla.is

VNR	SKYRSLA	DRÖG	SKYRSLA
A1	1:50 1:20	SS	SS

MÓABARÐ 6b, HAFNARFJÖRÐUR
 VEGGJAEININGAR
 GRUNNMYND
 ÁSYNDIR OG SNID
B110
 VNR: V080055