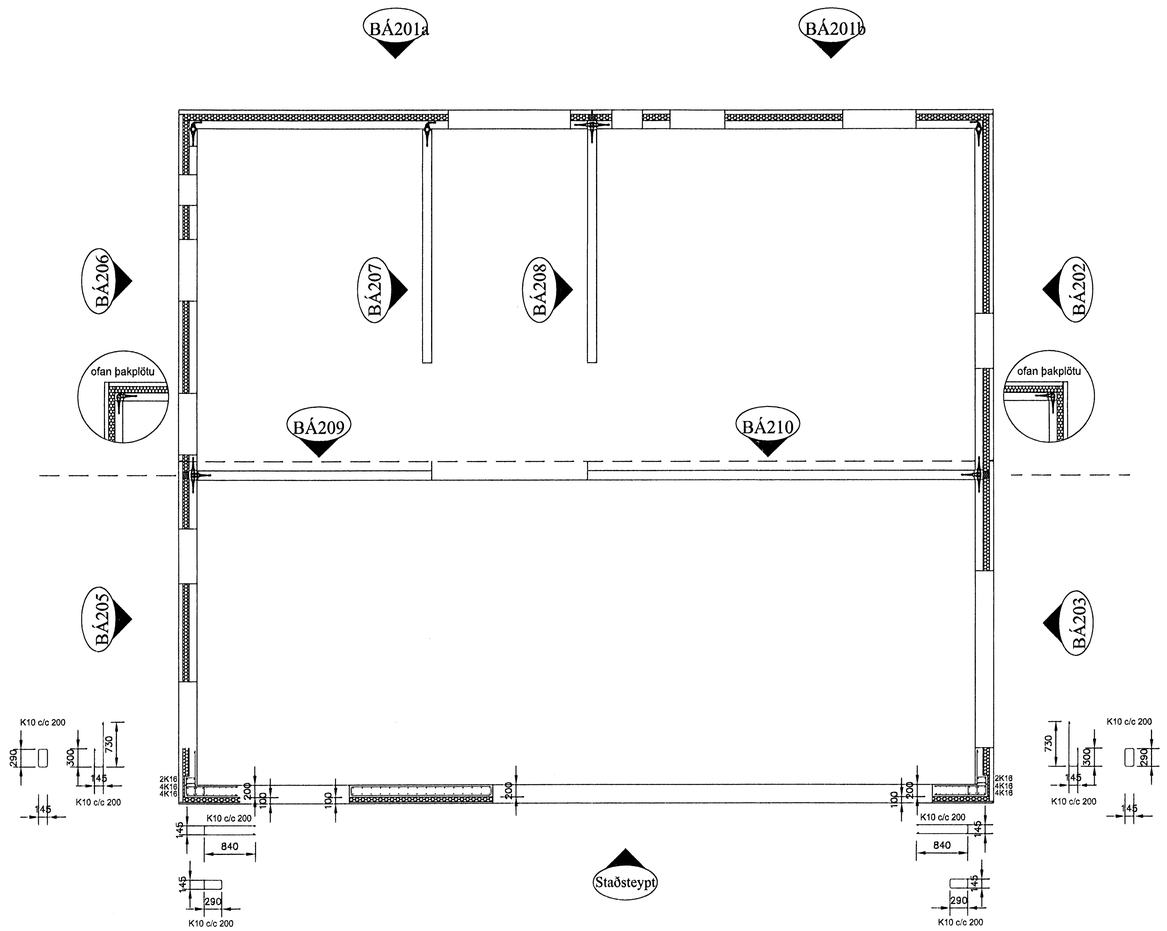

Samþykkt þann
30 JÚNÍ 2008
Byggingarfulltrúinn í Kópavogi
f.h. Hrólfur S. Gunnlaugsson

ÚTGÁFUFERILL

NÚMER:	DAGS.	SKÝRINGAR:	UNNIÐ:
DAGS.		SAMRÆMINGUR	

EMIL ÞÓR GUÐMUNDSSON
FTF
LÆKJASMÁRA 98
200 KÓPAVOGUR
SÍMI: 544 4004
GSM: 898 9517
NETFANG: gaja@centrum.is
kt: 280456-3499

HEITI VERKS:

Brekkuás 8

HEITI TEIKNINGAR:

Forsteyptar einingar efri hæð
Grunnmynd

MKV:	DAGS.	VERK NR	
1:50	10/10/07	Sm67	
TEIKNAÐ: EÞG	YFIRFARIÐ EÞG	SAMÞYKKT EÞG	NR. TEIKNINGAR B21
DAGS.UNDIRSKR. 08/06/08	NAFNAMÍNUNDAR EMIL ÞÓR GUÐMUNDSSON		
UNDIRSKR.HÖNNUÐAR			ÚTGÁFA