


Hönnuður:
ARI, HAS

Yfirfarir:

Sampykkt: *David Sölvason* kt: 100366-3339

Breytingar:

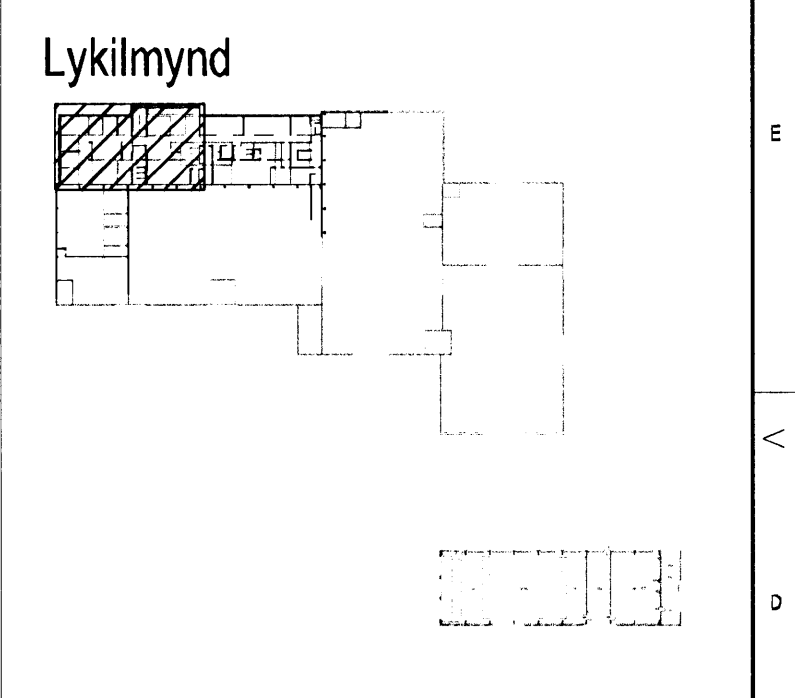


Aðalhönnuður:

18. apríl 2003

Arni Guðmundsson

Héðinn
Gjáhella 4
221 Hafnarfjörður

Raflagnir í rafrennur, rafstiga og gólf
2. hæð
Mkv: 1:50

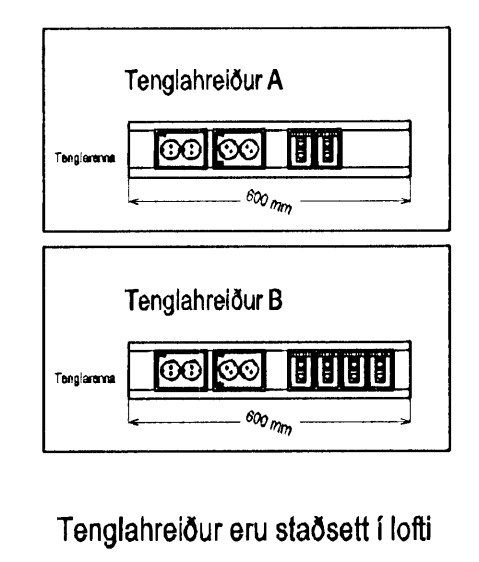

RIS
VERKFRÆÐISTOFA

Grensásvegur 3
108 Reykjavík
Sími 520 9900
Fax 520 9901
www.ris.is

Altak gæðvottun sbr BS EN ISO 9001:2000

FS 88744