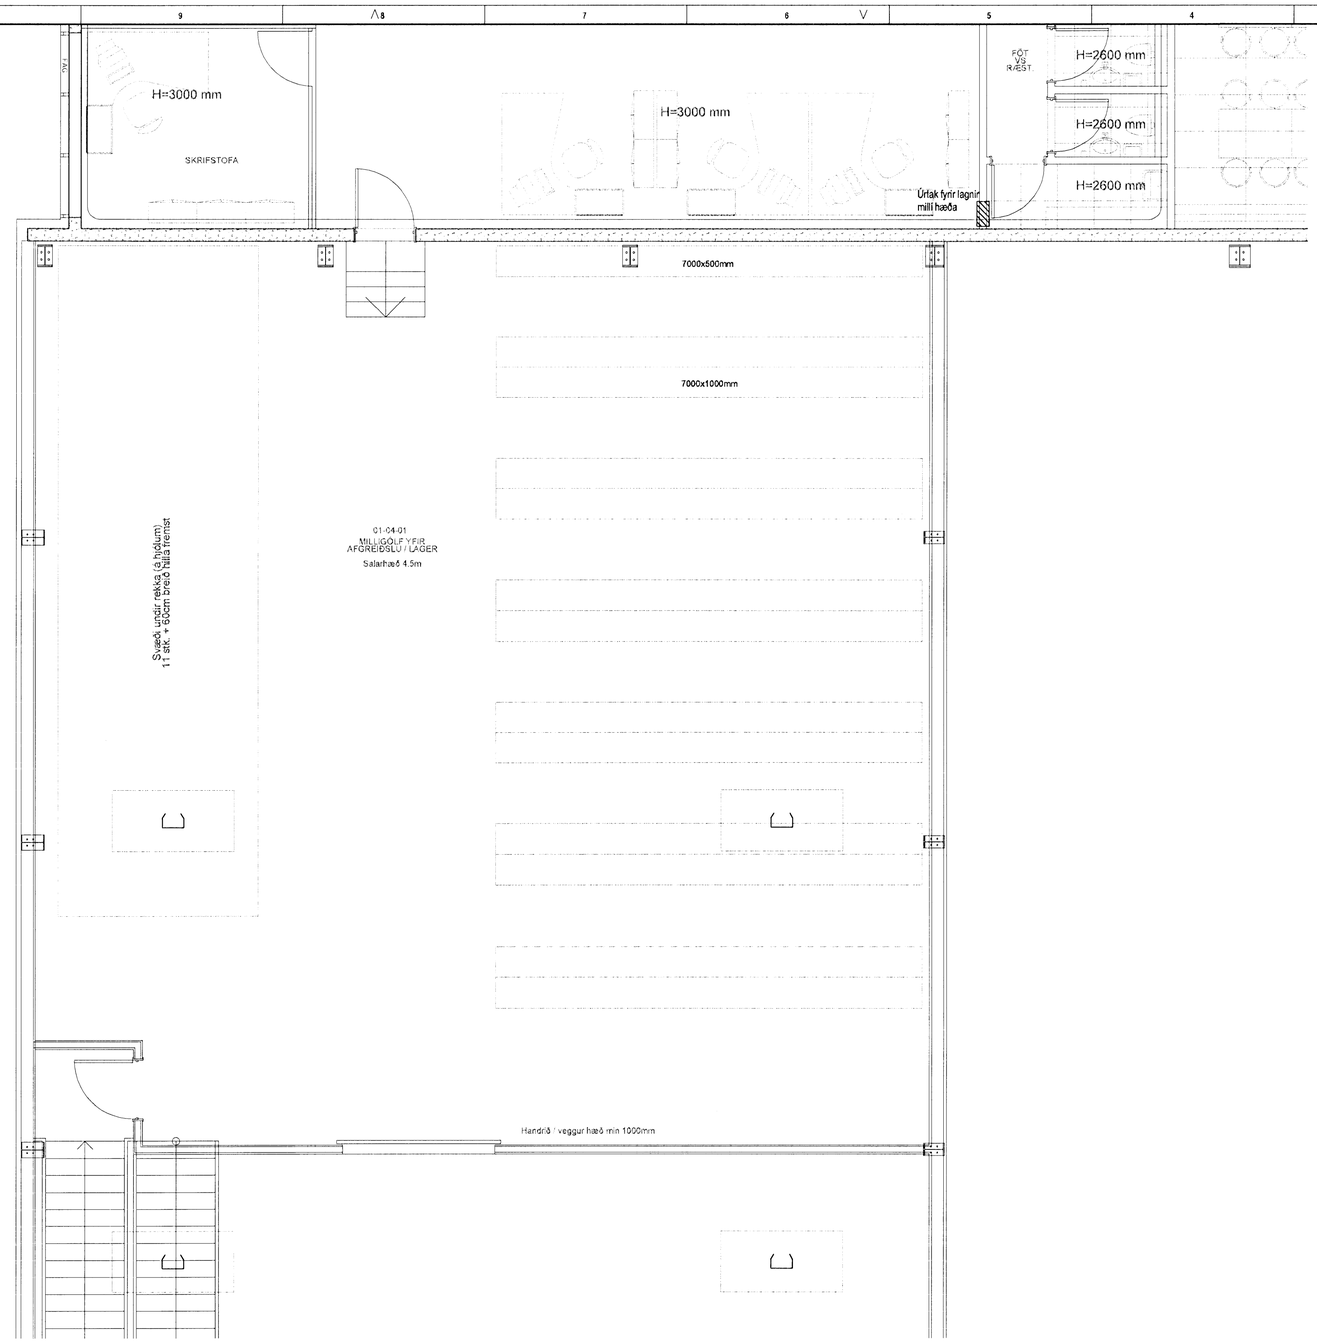

Hönnuður:

ARI, HAS

Yfirfarið:

Samþykkt: Davíð Sölvason kt: 100356-3339

Breytingar:

Lykilmynd

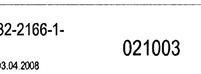

Aðalhönnuður:

ASK ARKITEKTASTOFA EHF. 18. APRÍL 2003

Héðinn

Gjáhella 4
221 Hafnarfjörður

Raflagnir í steypu

2. hæð
Mkv: 1:50

VERKFRÆÐISTOFA

Grensásvegur 3
108 Reykjavík
Sími 520 9900
Fax 520 9901
www.rts.is

Altæk gæðavottun skv BS EN ISO 9001:2000

FS 88744

Mælistika cm

0 5 10 15 20

32-2166-1-

021003 A

03.04.2008