


Hönnuður:
ARI, HAS
Yfirráð:
Samþykkt: Davíð Sölvason kt. 100366-3339

Breytingar:
.....
.....
.....
.....
.....

Lykilmýnd

Aðalhönnuður:
18. apríl 2003
Hilsiður Hauðmann

Héðinn
Gjáhella 4
221 Hafnarfjörður
Rafagnir í steypu
2. hæð
Mkv: 1:50

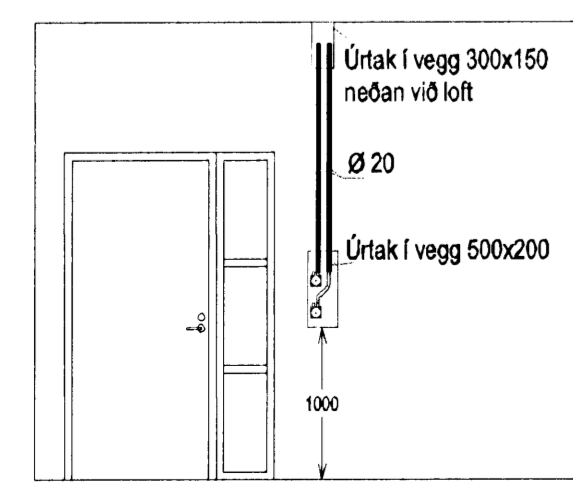

Dæmi um frágang þar sem fleiri en 1 dós eru sýndar

- Ⓐ Gegnumtak 200x500mm
- Ⓑ Raðist íðótt
- Ⓒ Rör tekið út 300mm frá steypu lofti. Rör úr hvortri dós þar sem á við
- Ⓓ Úrtak í plötu, 400x400 mm

RTS
VERKFRÆÐISTOFA
Grensásvegur 3
108 Reykjavík
Sími 520 9900
Fax 520 9901
www.rts.is

Alþekkt gæðvottun sýr
BS EN ISO 9001:2000

FRV
TÖLVA
TÖLVA

FS 88744