

Hönnuður:
ARI, HAS
Yfirfarnd:
Sambýkkt: Davíð Spöfnason kt: 100356-3339

Breytingar:
.....
.....
.....
.....
.....

Lykilmynd

Aðalhönnuður: ASK 18. apríl 2003

Héðinn
Gjáhella 4
221 Hafnarfjörður


Raflagnir í steypu
2. hæð
Mkv: 1:50

RTS
VERKFRÆÐISTOFA

Grensásvegur 3
108 Reykjavík
Sími 520 9900
Fax 520 9901
www.rts.is

Alfak gæðvottun skv BS EN ISO 9001:2000

FRV
FS 86744

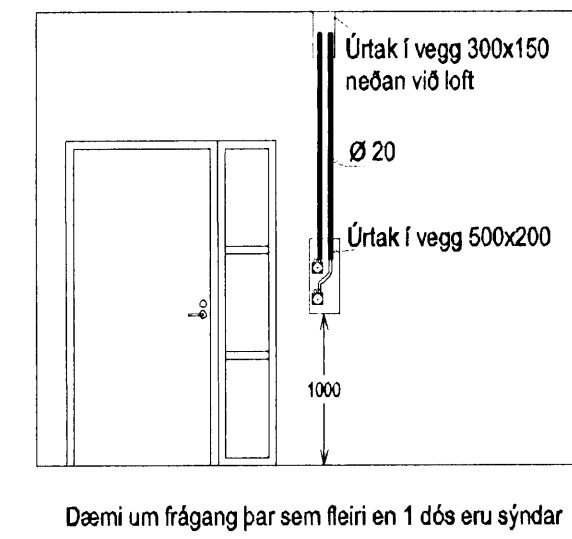

- Ⓐ Gegnumlæk 200x500mm
- Ⓑ Raðist lóðrétt
- Ⓒ Rör tekið út 300mm frá steyptu lofti. Rör úr hvortri dós þar sem á við
- Úrtak í píðu, 400x400 mm

