

Skýringar vegna eldvarna:

- > **BO.** táknað björgunarp, samkv. reglugerð um brunavarnir og brunamál.
- **T**áknað rýmingarleið, samkv. reglugerð um brunavarnir og brunamál.
- ⊗ **R**eykskynjari, staðsetjst samkv. teikningu.

Byggingarlýsing:
Sökkjar og botnplata eru staðsteypt á þjappaðri hraunfyllingu og eða á Klöpp.
Botnplata vélsliðuð með halla að niðurfyllum. Botnplata skal jámbent, taka skal sérstaklega taka tillit til og gera ráð fyrir umferð þungra véla og tækja.
Hluti veggja eru staðsteyptir, veggir 250 mm jámbentir með súlu þykkingum sjá sérteikningar verkfræðings.
Stálgrindarhúsi á steyptum veggjum.
Útveggir þ.e. a.m.k. neðstu 1000 mm eru steyptir 250mm jámbentir veggir.
Að öðru leiti eru útveggir úr eru 60/100 mm þykkum veggþeningum (KINGSPAN KS1000 MB), eða sambærilegt. Plötur eru formaðar og klæddar beggja megin með 0,5 mm lituðum, gálv. blökkplötum og fylltar með einangrunarfraudi.
Burdarvirki útveggja eru sem hér segir:
Gaffar og langhlíðar eru myndaðar úr IPE- stálbitum. Langbönd eru 2mm þykkir galvaníseraðir Z leðarar. Stærðir burðarvirka sjá sérteikningar.
Hurðir eru "RAYNOR" íónaðarhurðir. (Blökk/ stál einingar fylltar einangrunarfraudi).
Þak: Burðarvirki eru: IPE-stálbitar.
Þakklæðning er þakkeiningar (KINGSPAN KS100 ROOF PANELS) formaðar og klæddar beggja megin með, 0,5 mm lituðum, gálv. blökkplötum fylltar með einangrunarfraudi.
Í þakinu eru ofanljós/ reykræsting, langs eftir þaki.
Ofanljós/ reykræsting er úr auðbrennanlegu plastefni.
Léttr milliveggir berandi og ekki berandi veggir á milli einstakra eininga eru a.m.k. EI-60 veggir úr blökk stöðum og laðurum, fylltar með steinull og klæddir beggja vegna með 2*13 mm gífsplötum.
Loft í afgreiðslu og skrifstofu hluta eru a.m.k. EI-60, burðarvirki úr 2mm þykkum blökk bitum, einangrun 100mm steinull, klæðning að neðan 2-13mm gífs og klæðning gólfs amk. 20mm eldþolnar spónarplötur.
Skýringar vegna aðbúnaðar, hollustuhátta og öryggis starfsfólks.


Ekki er á þessu stigi máls gerð endanleg grein fyrir þessum atriðum, en áður en starfsemi hefst verður gerð grein fyrir þeim atriðum og leitað eftirumsógn og samþykki VINNUEFTIRLITS RÍKISINS.
Vakin er athygli á því að óheimilt er að hefja starfsemi í húsinu áður en samþykki Heilbrigðisfulltrúa og Vinnuættirlits liggur fyrir.
Ávallt skal fylgja reglugerðum og skriflegum fyrirmælum heilbrigðisættirlits um meðferð og förgun á ölu og efnaúrgangi, og skal rekstraraðili hafa fengið samþykki heilbrigðisráðgjafara og innra eftirlits og starfsfyrirkomulags.

LR. táknað loftræsting.
Herbergi og svæði sem liggja að útvegg eru loftræst um þönnu, glugga, lokað innrymi eru loftræst með vélrænni loftræsting.
Geymslujallari skal loftræstur á vélrænnan hátt.
Skýringar vegna ferimála.
Allar innihurðir nema þess sé sérstaklega getið á teikningum eru 900 * 2000 mm.

MELABRAUT 23 HAFNARFIRÐI.

Sigurður Þorvarðarson byggingarfræðingur bfi
Teiknistofan Strandgötu 11 220 Hafnarfirði.
STH teiknistofan ehf. kt 510298-2769. Kf. aðalhönnuðar: 141250-4189.
Sími: 5651510. Netfang: teiknistofan@simnet.is

Skýringar	Aðaluppdráttur
Teikning	GRUNNMYND
Mælikvarði	1:100
Undirskrift	30/1 08/07
Blað nr:	1 af 5
Dagsetning	28 des 2007
Breytt	

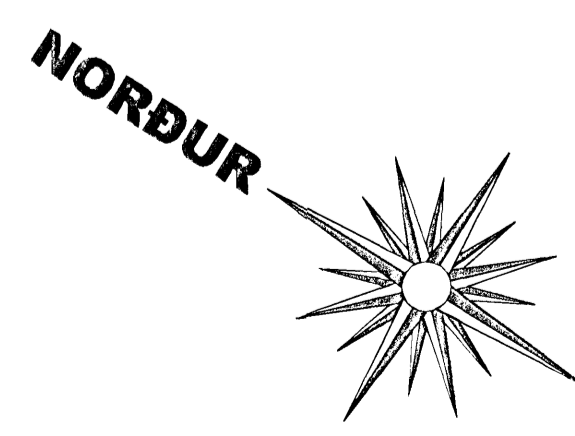

GRUNNMYND. MKV. 1:100.