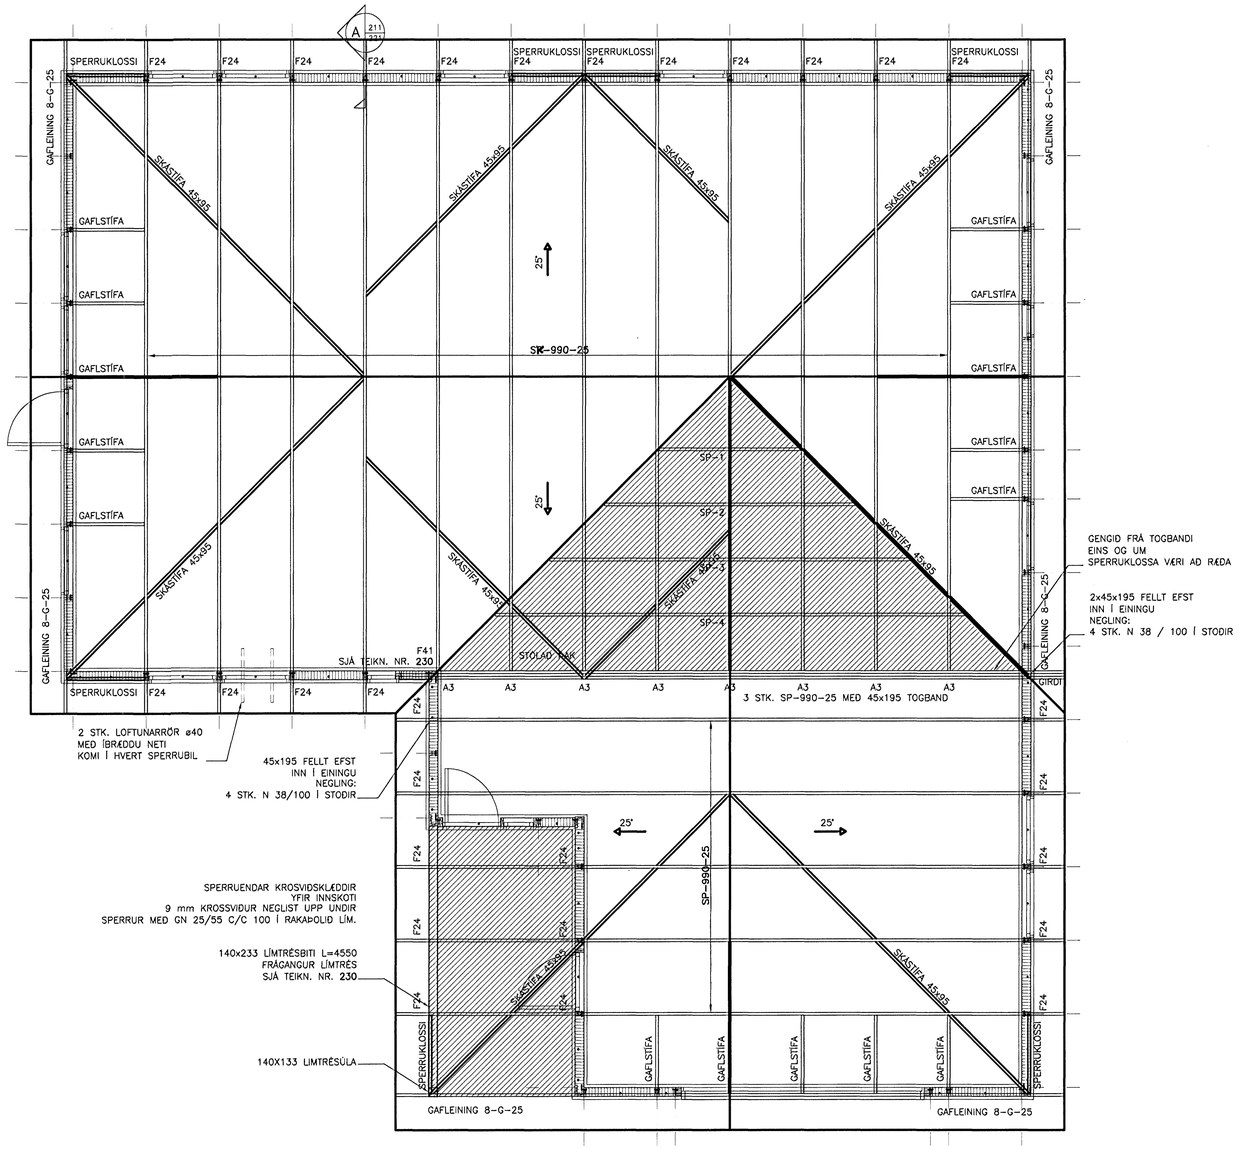

ÞAKPLAN
MKV. 1:50

TRÉVIRKI:

GÆÐAFLOKKAR – TIMBURGÆÐI
LÍMTRÉ SKAL VERA GL32 OG BURÐARVIÐIR SKULU ALMENNT VERA C18 SKV. ÍST EN 338, NEMA ANNAÐ SÉ TILGREINT Á TEIKNINGU.
KROSSVIÐUR SKAL VERA MINNST 5 LAGA GRENIKROSSVIÐUR (WBP).
RAKASTIG Í TIMBRI VIÐ UPPSETNINGU SKAL EKKI VERA HÆRRA EN 15%.

KRAFTSPERRUR:

LASKAR:
GALVANISERAÐAR GADDAPLÖTUR FRÁ AB-TRAFÖRBAND.
STÆRÐ GEFIN Í HxB Í mm.
MIÐAÐ ER VIÐ 1200mm MIÐJUMÁL SPERRA.

FESTINGAR:
F1*: FESTING EININGA VIÐ GÓLF
ALMENNT F11 Á ÖLLUM VEGGEININGUM VIÐ SÖKKUL, NEMA AÐ ANNAÐ SÉ TEKIÐ FRAM.
F2*: SPERRUFESTINGAR
ALMENNT F24 Á ÖLLUM SPERRUM VIÐ VEGG, NEMA AÐ ANNAÐ SÉ TEKIÐ FRAM.

FO
FESTING Á HORNEININGUM VIÐ GÓLF
VINKILL FO MEÐ 5 STK. KS 40/40 Í STÓÐ OG M12x185 MÚRBOLTA Í STEIN.

F11–
EINS OG F11 (SJÁ TEIKNINGU NR. 221) NEMA ÁN VINKILS.

F24–
EINS OG F24 (SJÁ TEIKNINGU NR. 221) NEMA ÁN GAFFALANKERIS.

ALMENNT MÁ SJÁ FESTINGAR Á TEIKNINGU NR. 221 NEMA AÐ ANNAÐ SÉ TILGREINT.

Samþykkt þann
13 DES. 2006
Byggingafulltrúinn í Hafnarfirði
F.h. Sigurbjartur Halldórsson

VERKFRÆÐISTOFA ÁRBORGAR ehf
AUSTURVEGI 69 800 SELFOSSI
SÍMI 480 4800 FAX 482 3851
www.verkarborg.is verkarborg@verkarborg.is

AUSTURVEGI 69 800 SELFOSSI
SÍMI 482 3850 FAX 482 3851
NETFANG sghus@sghus.is
VEFFANG www.sghus.is

GLITVELLIR 33

BURÐARVIRKI:	MKV:
ÞAKPLAN	MKV: 1:50
	MKV:
HANNAÐ: T.ELLERT TÓMASSON	TEIKNAÐ: LAURA APARISI
VERKNÚMER: 6037	SKRÁARNAFN: 6037-sp.dwg
DAGSETNING: 11.07.2006	SAMÞYKKT: TEIKNING NÚMER: 211

201170-3979