


V:\2006\0674505745-Vesturgata_12\Sheets\1105745-F101.dwg

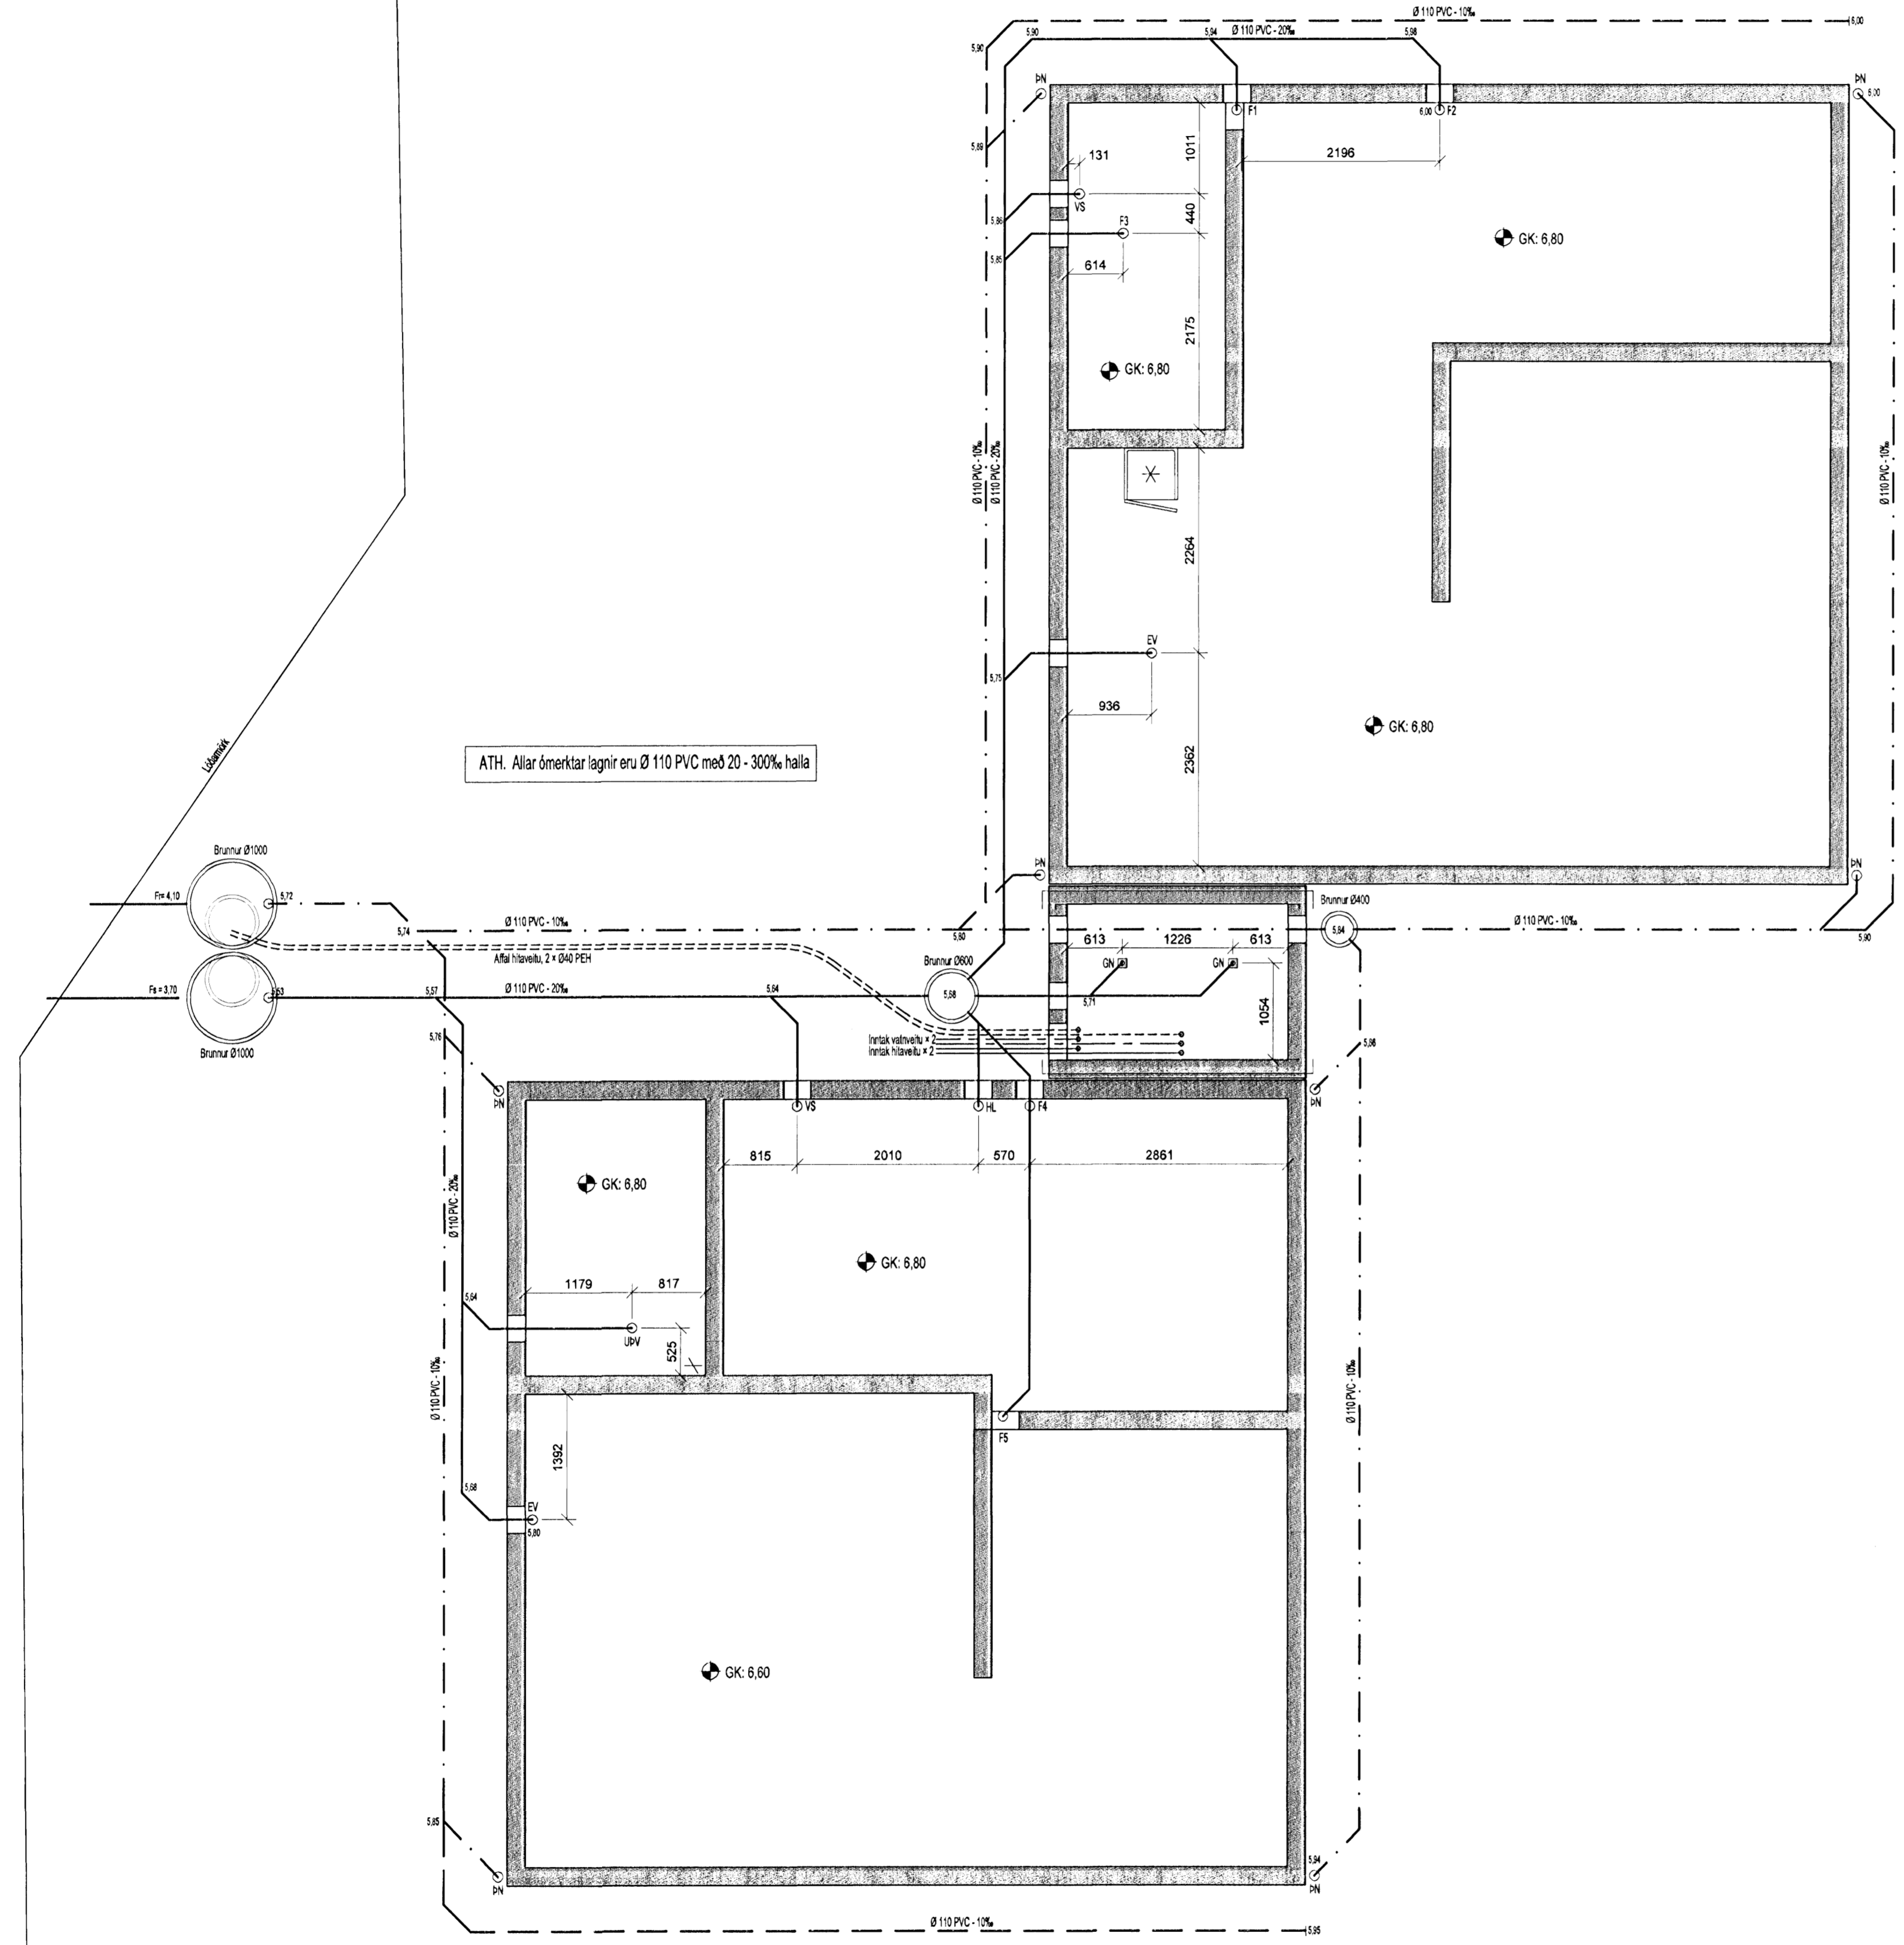

Útg. Dags. Skýring. Hannad/Yfirfarad



VERKFRÆÐISTOFA

BÆJARHRAUN 20 · 220 HAFNARFJÖRDUR · KENNIT. 710706-2899
 vsb@vsb.is · Sími 585 8600 · Fax 585 3810 · www.vsb.is

Áritun sérhönnuðar
 Sveinn Aki Sverrisson Kl. 23.08.06 15:56:00
 Verkefni
 Vesturgata 12a og 12b
 Hafnarfirði Kt. 110457-2789

Verkhlið
 Lagnir
 Frárennslis- og Regnvatnslagnir
 Grunnmynd

Hannad	Teiknað	Yfirfarad	Kvarði	Síða
BS	BS	SAS	1:50	/ A1
Dags.	Verkefni	Teikning	Útgáfa	
23.08.06	06745	P101	-	