




GRUNNMYND 1:50

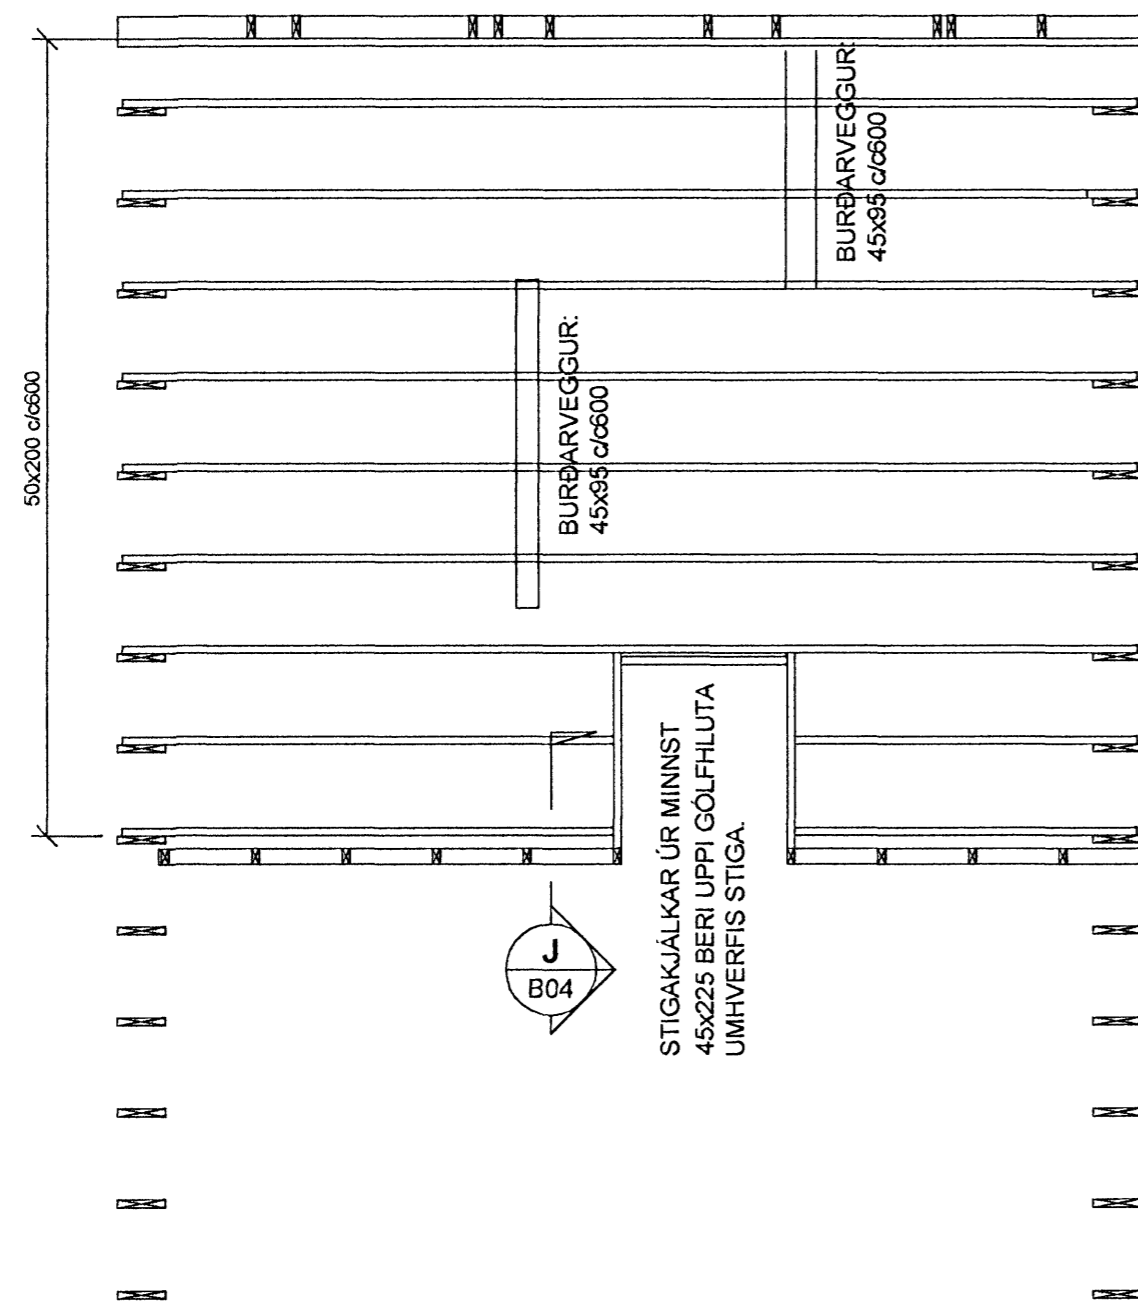

SNID J
1:20 B04

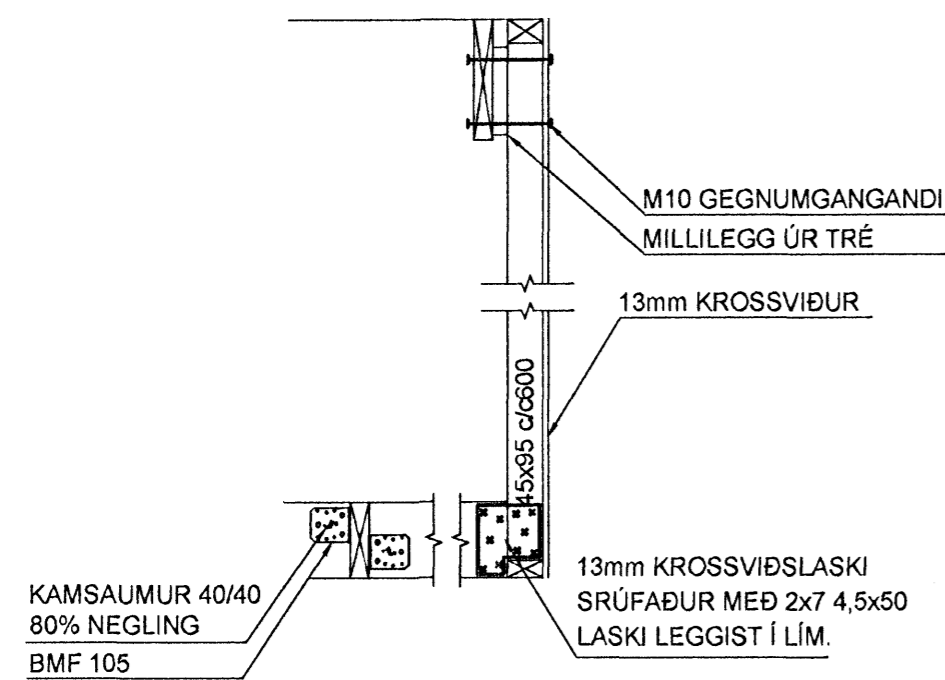

UPPBYGGING BURÐARVEGGS

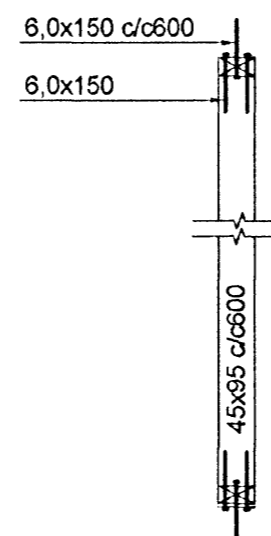

FESTINGAR:

Á SPERRUR OG BURÐARGRIND KOMI 13mm VATNSÞOLINN KROSSVIÐURFESTUR MEÐ 4,5x55 A4 SKRÓFUM c/c100

BURÐARGRIND FEST Á UNDIRSTÖÐUR MEÐ M12 ÍLMDUM BOLTUM.
NOTA SKAL ÞAR TIL GERT VIÐURKENNT LÍM. BORDÝPT, GATÞVERMÁL OG VERKLAG Í SAMRÆMI VIÐ KRÖFUR FRAMLÉIÐANDA LÍMSINS.

SKÝRINGAR

ALMENNAR SKÝRINGAR Á TEIKN.
MÁLSETNINGAR Á VEGGJUM.

B00 Byggingafræðingur
Afgreitt þann
15/SEP/2006
Hannað/Yfirfarið

Útg. Dags. Skýring Hannað/Yfirfarið

VSB

VERKFRÆÐISTOFA

BÆJARHRAUN 20 · 220 HAFNARFJÖRÐUR · KENNIT. 710796-2899
vsb@vsb.is · Sími 585 8600 · Fax 585 8610 · www.vsb.is

Áritun sérhönnuðar Björn Guðafsson Kt: 180550 4889		Verkhliði Kt. 110457-2789	
VESTURGATA 12B HAFNARFJÖRÐUR			
BURÐARVIRKI TRÉVIRKI - BURÐARVEGGIR OG GÓLF 3. HÆÐ GRUNNMYND OG SNID			
Hannað HJ	Teiknað HJ	Yfirfarið BG	Kvarði 1/50 1/20 / A2
Dags. 11.09.2006	Verkefni 06745	Teikning B04	Síða - Útgáfa -