

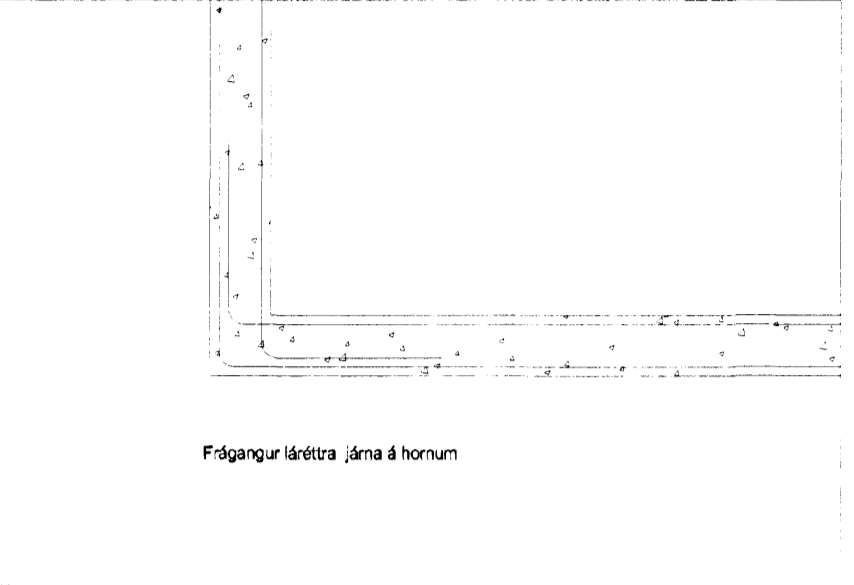


Gólfkóti, sjá aðalteikningu
 Þykkt gólfplötu: 140mm
 Jámbending í miðja plötu: K10 cc200 í báðar áttir
 Steinsteypa í sókkla, plötu og útvegg: S-25
 Jámbending sókkla, sjá sniðmynd
 Staðsetning gólfniðurfalla, sjá uppdrátt frárennisslagna
 Þykkt sókkla og útvegga er 200mm
 Bílgeymslan er staðsteypt
 Einangrun undir botnplötu: 100mm polystyren, 25kg/m³
 Einangrun uppmeð sókklum: 50mm polystyren, 25kg/m³

Grunnmynd sókkla Mkv.1/50

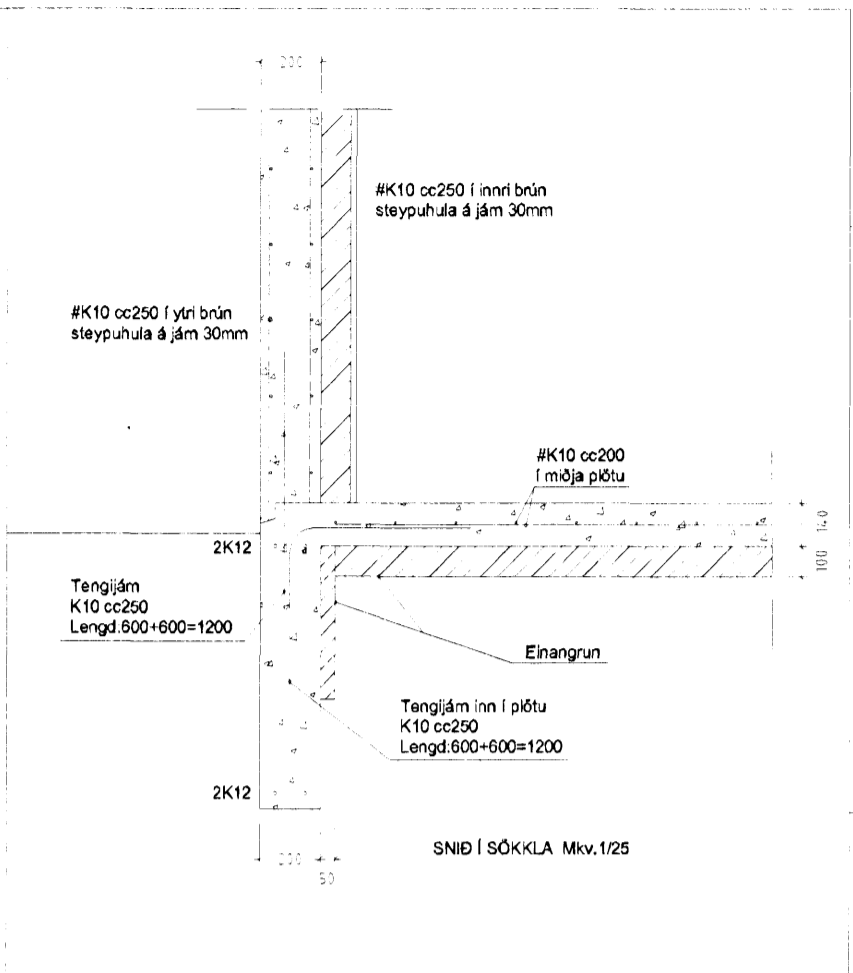

SKÝRINGAR
 Allt lífrænt efni skal fjarlægð og slóan grafið niður á burðarhæfan botn. Fyllingarefni innan í og umhverfis sókkla skal vera frostrítt efni og þjappað í mest 300mm lögum og bleytt. Dýpt sókkla má vera 800-1200mm. Þar sem sókklar standa á klöpp má hæð sókkla vera 300mm og skal tekið tillit til frárennissis og regnvatnslagna.
 Fyllingarefni og þjöppun skal uppfylla krötum ÍST 15.
 Jámbending sókkla, sjá sniðmyndir.
 Áður en fyllt er að sókklum skal höggva tengjám 15mm inn í steypu og holufylla með múrbíöndu.
 Allar málsetningar eru í mm.
 Hæðarkótar eru gefnir upp á fullfrágengin gólf.
 Mesta reiknað álag frá sókklum er 0,13 MN/m².
 Álagsforsendur:
 Þak, elgin þyngd: 0,60 KN/m²
 Útveggir, elgin þyngd: 5,00 KN/m²
 Snjóálag 1,50 KN/m²
 Steinsteypa elgin þyngd: 25,00 KN/m³
 Vindálag samkvæmt ÍST 12,3 / DS410.
 U-gildi einangrunar (W/m²K Tl) > = 18°C.
 Einangrun, sjá aðalteikningu.
 Inntak fyrir fjarskiptalagnir og jarðskaut, sjá raflagnateikningar
 Steypustyrktarstál merkt K er kambstál KS40 með skrósmörk 4000 N/mm²
 Steypustyrktarstál merkt S er suðuhæft stál KS40S með skrósmörk 4000 N/mm²
 Skreytflengd járna skal vera 40 x þvermál jáma, skreytum skal víxla.
 Jámbending í miðja plötu, K10 cc 200mm #.
 Jámbending útvegga, K10 cc 250mm # í innri og ytri brún, steypuhúla 30mm.
 Tengjám komi í öll steypuskil, sjá sniðmyndir.
 Steinsteypa í sókkla, botnplötu og útvegg: S-25
 Steinsteypa skal uppfylla krötum byggingareglugerðar.

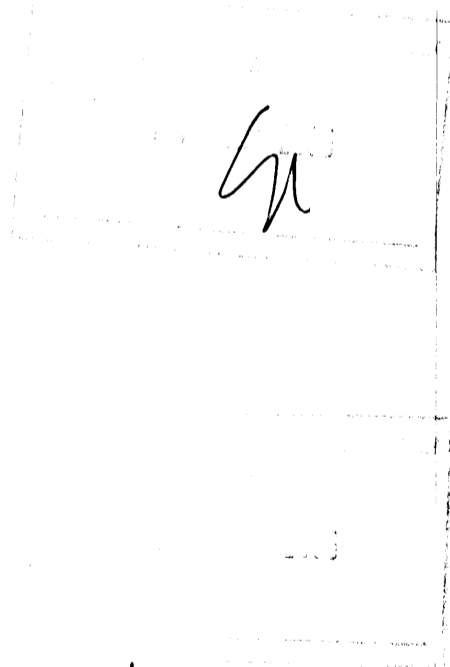

linn

XXXX.XX.XX
 TEIKNINGU BREYTT

VÍÐIBERG 9 HAFNARFJÖRÐUR

UNDIRSTÖÐUR, BÍLAGEYMSLA

B-I

HANNAÐ : . SK TEIKNIAÐ : . SK DAGS : . 2006.09.04 MKV : . HSF/25 VERM : . X

TEIKNISTOFA Sveinn Karlsson TÆKNIFRÆÐINGUR FTTFI
 HRAUNBRÚN 12 220 HAFNARFJÖRÐUR
 S.896 4005 NETF. SVEINKI@ISLANDIA.IS KT.131247-2069