


### Skýringar

Frárennsli kemur í plötu og í vegg neðri hæðar sem er 20 cm þykk og steypt ofan á núverandi loftplötu. Útloftunarloki á stamma verði aðgengilegur en falinn inn í vegg eða skáp. Niðurföll eru öryggisniðurföll með loka afgerðinni PULSE.


Áritun samræmingarhönnuðar

ATHUGA LAGNIR Í PLÖTU EKKI SÝNDAR

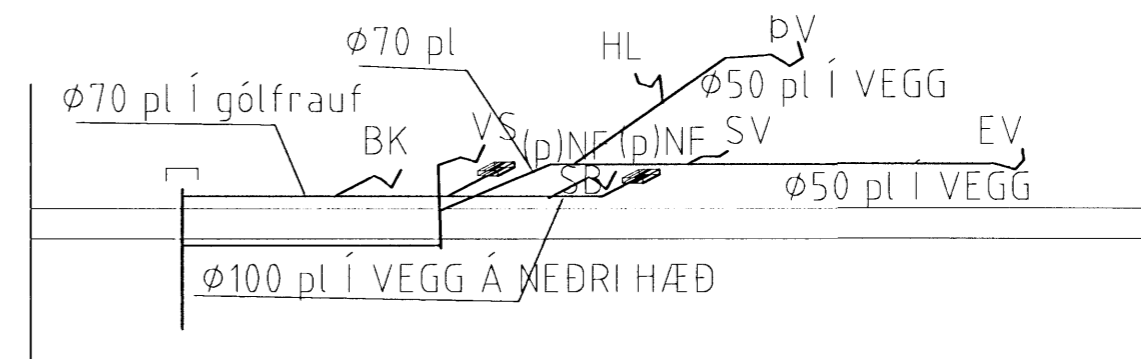

### STAMMI A 1:50

fengist v eldri lögn

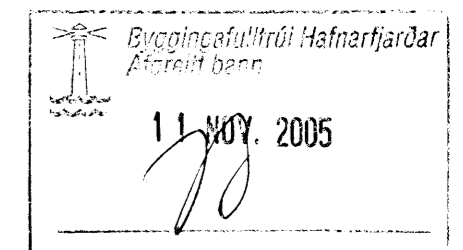

Dags.	Breytingar	Nr.	Nafn
<b>VBV ALHLIDA HÖNNUN RÁÐGJÖF</b> Arkitektúr burðarþol lagfir og rafteikningar byggingastjórn <small>Gsm: 8247587 ahlverk@sinnet.is</small>			
Brattakinn 2			
Frárennsli			
	HANNAÐ BV	TEIKNAD BV	YFIRFARIÐ BV
			ÓTGÁFA 01
SAMÞYKKT Björgvin Víguldsson 0504462009		TEIKNING NR.	MKV. 1:50
		DAGS. 7.11.2005	VERK NR.