



HRAUNVANGUR 3 SNÍÐ F-F 1:100

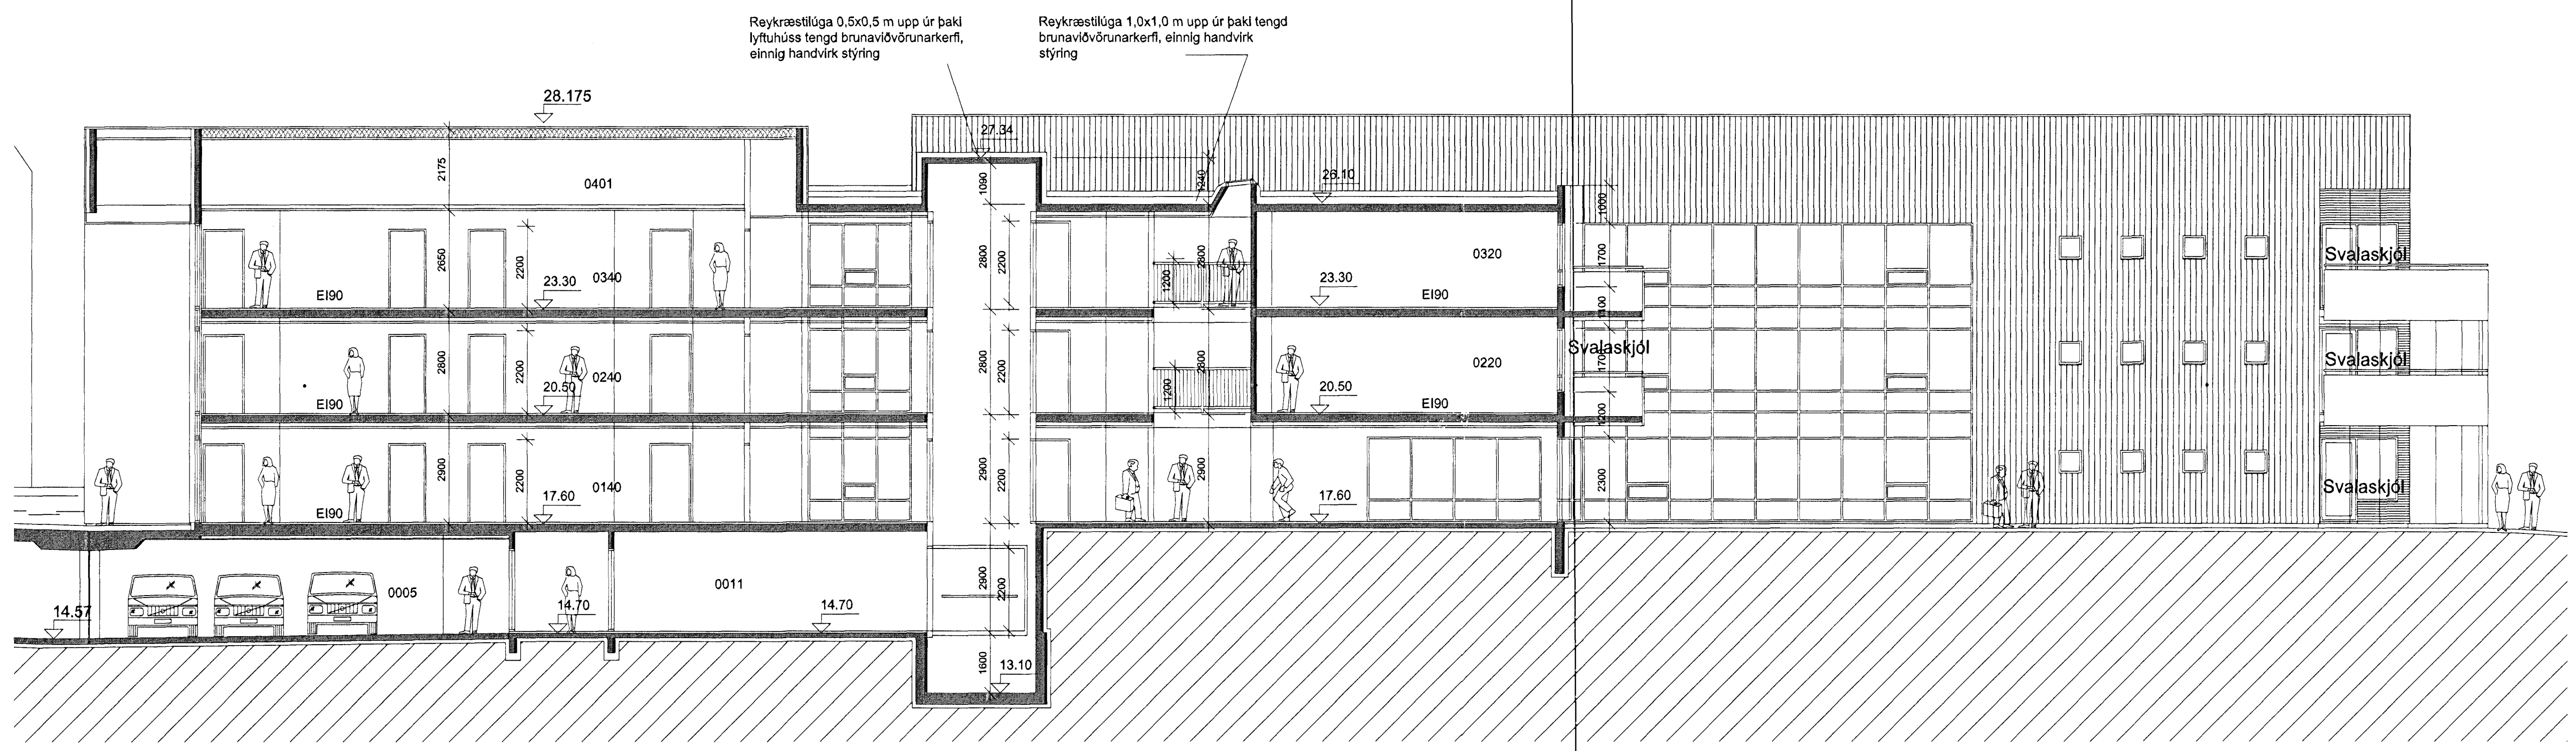

HRAUNVANGUR 3 SNÍÐ E-E 1:100

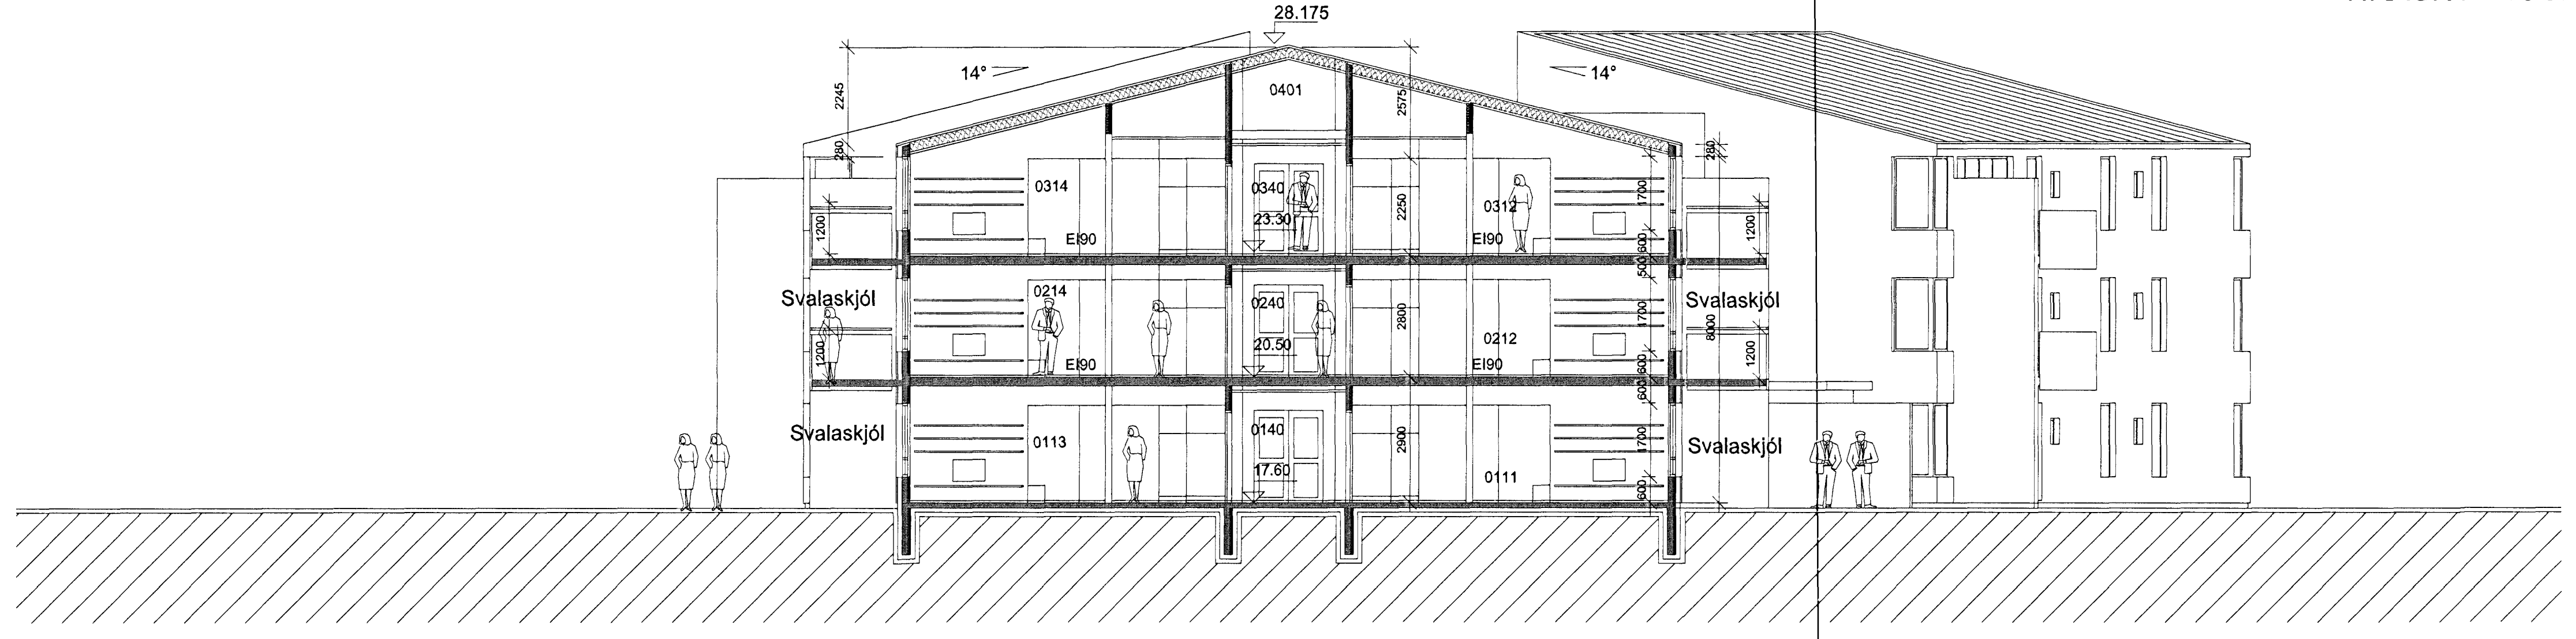


HRAUNVANGUR 3 SNÍÐ D-D 1:100

Útg. Daga. Skýring. Br. af.

Hrafnista I Hafnarfirði  
 Hraunvangur 3  
 Sneiðingar, svalaskjól

Taltnað af: OKF  
 Yfirfarið af: HG  
 Dagaetning: 23.05.2012  
 Mælikvarði: 1:100  
 Halldór Guðmundsson 140548-2439  
 Freyr Frostason 170470-4969  
 Óðdur K. Friðbjörnsson 280209-3229  
 Ragnar Auðunn Sigurðsson 230105-4469  
 Samuel Guðmundsson 011063-4039

THG ARKITEKTAR  
 Faxan 9 108, Reykjavík tlf 440723 - 2290  
 sími 543 1600 Þvígi@pg.is www.pg.is

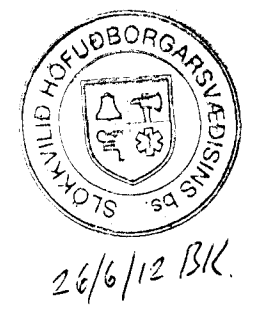

*Stúlka*