
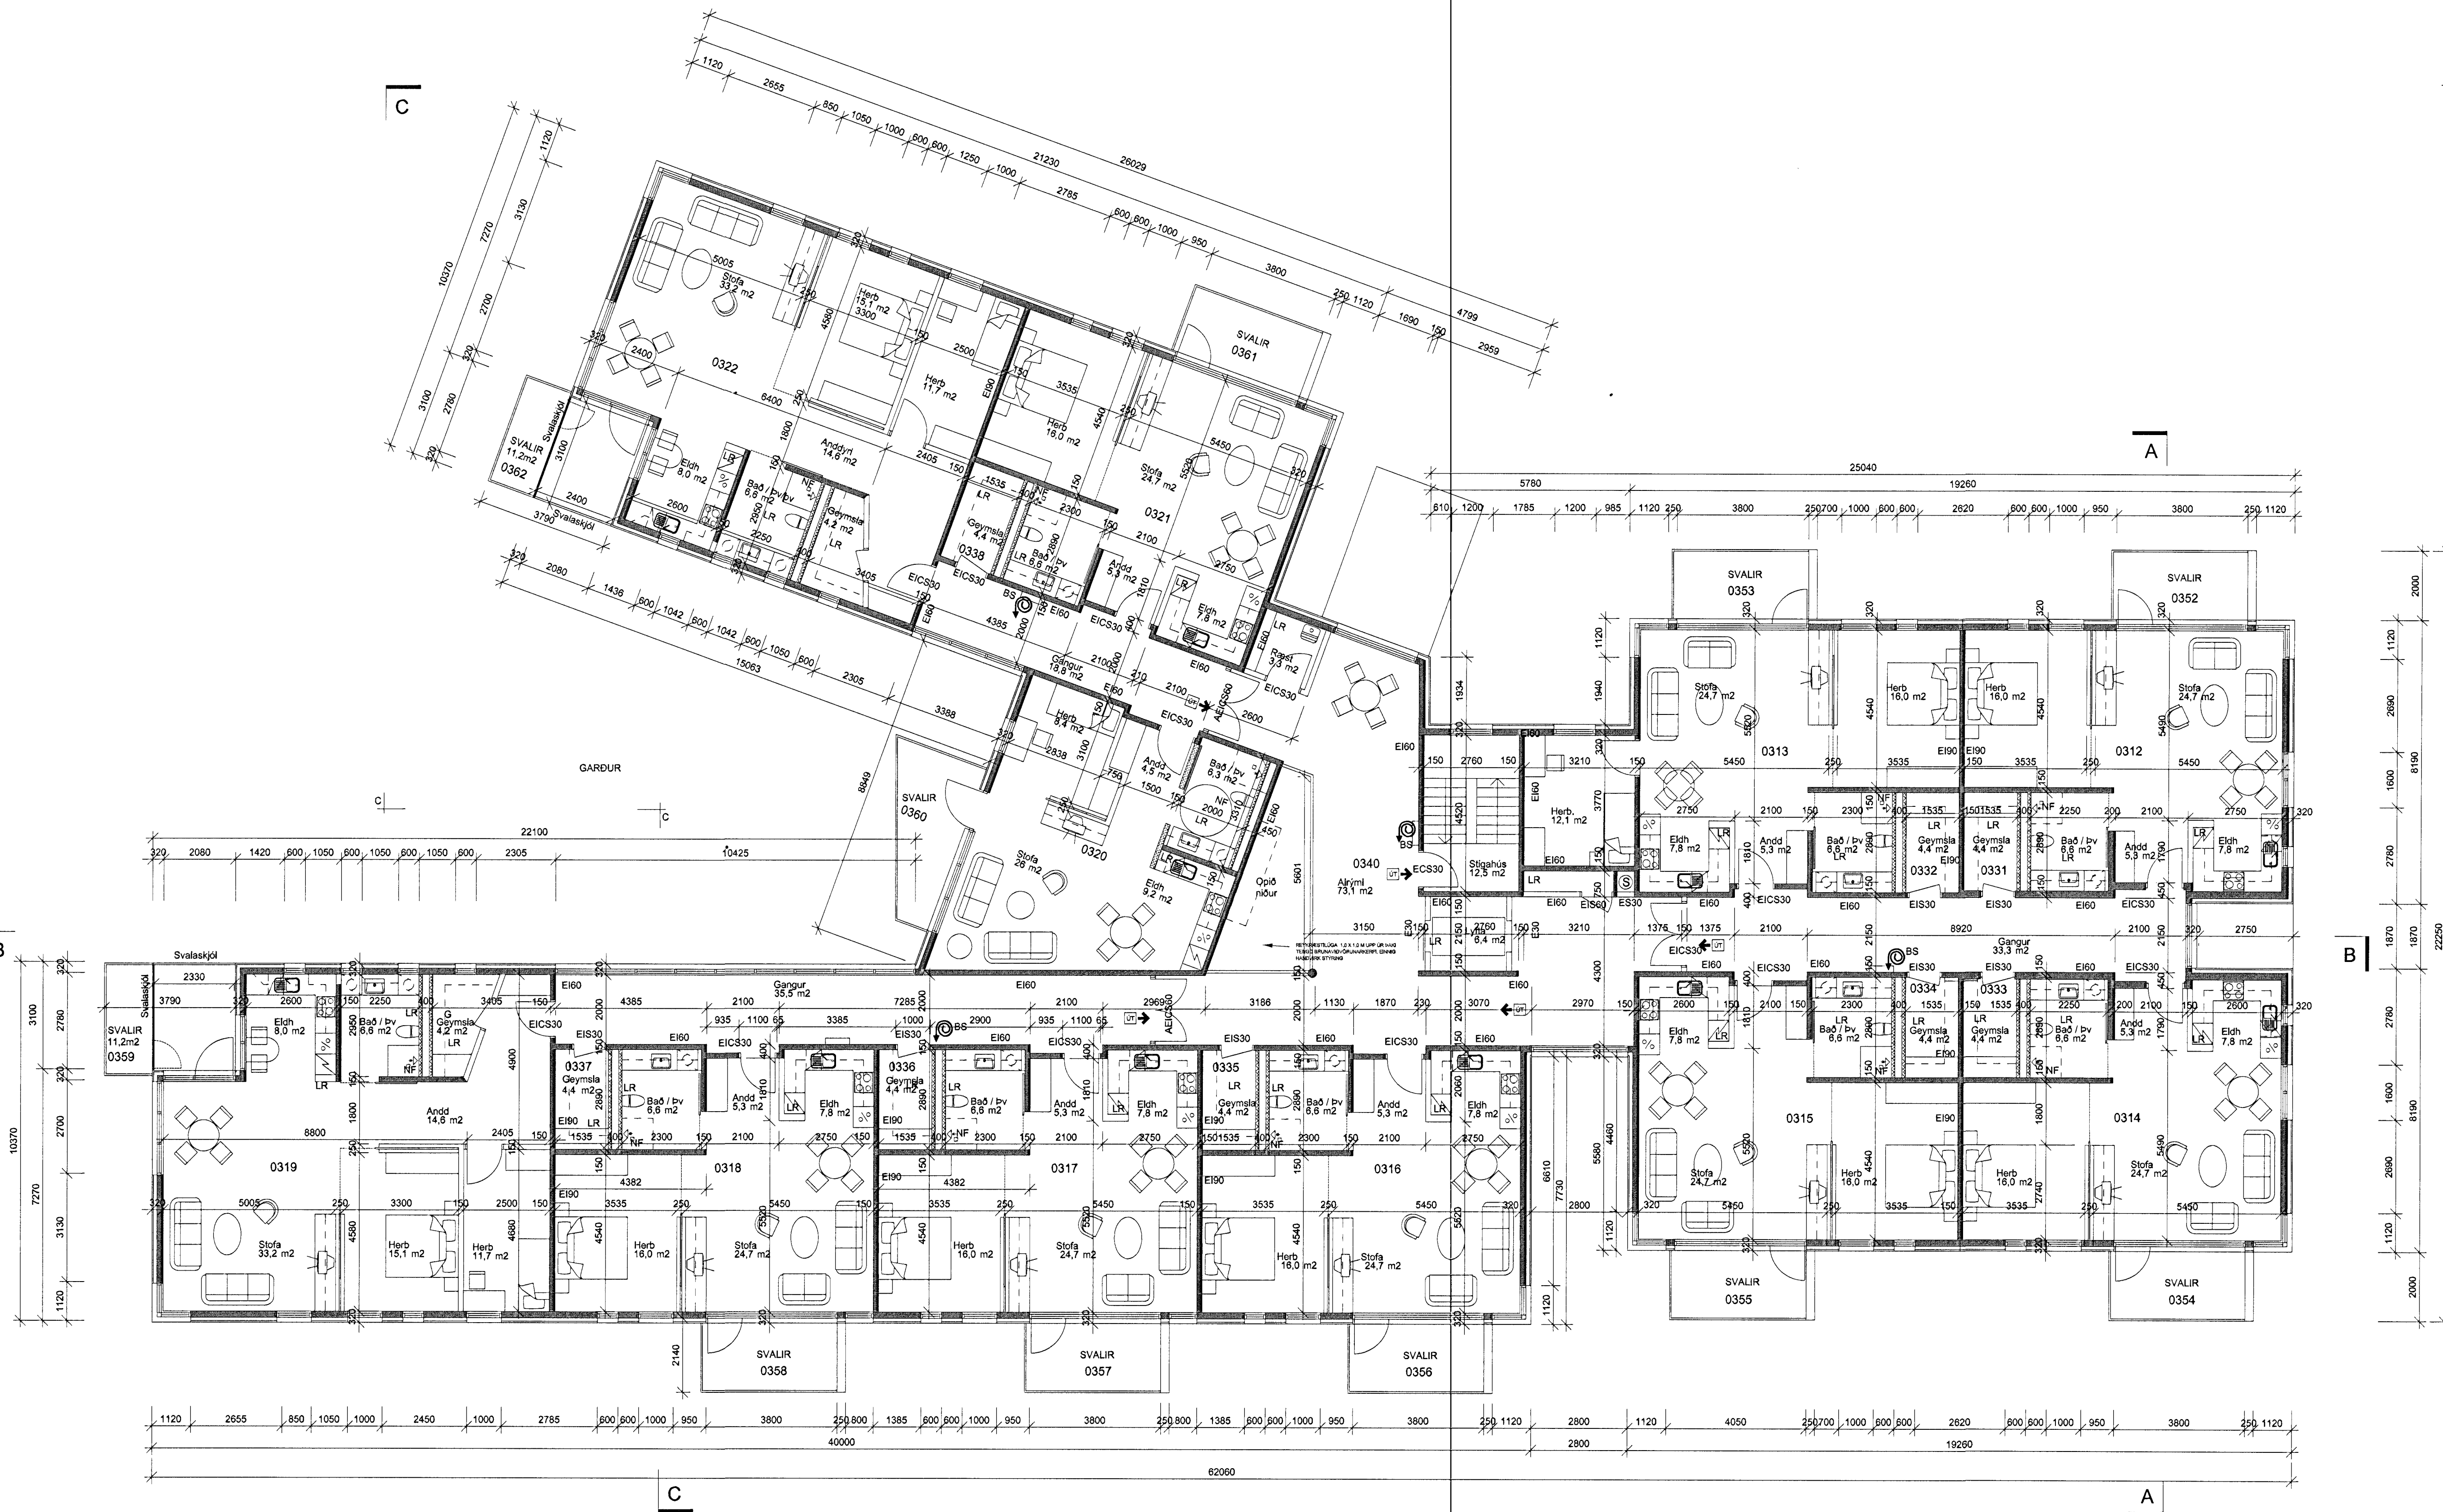


NORÐUR

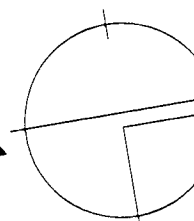


GRUNNMYND 3.HÆÐ 1:100

Útg. Daga Skýring Br.átt

Hrafnista í Hafnarfirði  
Hraunvangur 3  
Grunnmynd 3. hæð, svalaskjól

Telknað af: OKF  
Yfirnað af: HG  
Dagsetning: 23.05.2012  
Mælikvarði: 1:100  
Hálsólf Guðmundsson 140548-2439  
Freyr Frostason 170470-4063  
Ólafur K. Friðbjörnsson 290259-3229  
Ragnar Auðunn Björglason 230160-4499  
Samúel Guðmundsson 011063-4039

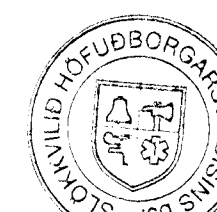

26/6/12/BK

TH3 ARKITEKTAR  
Faxan 9 138, Reykjavík tlf 440703-2390  
Símt 545 1600 thg@th3.is www.th3.is