





HRAUNVANGUR 1 ÚTLIT - NORÐUR 1:100




HRAUNVANGUR 1 ÚTLIT - VESTUR 1:100

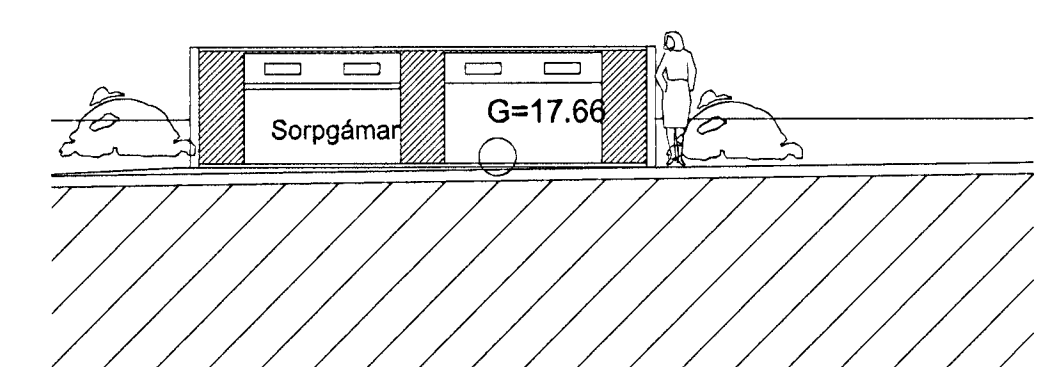

TIMBURGIRÐING UMHVERFIS SORPGÁMA
 ÚTLIT NORÐUR 1:100

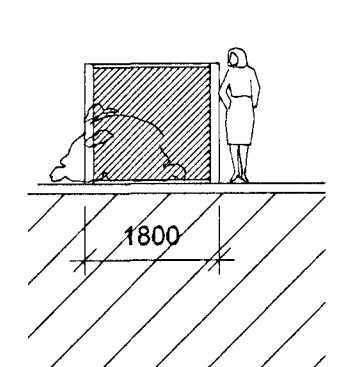

ÚTLIT AUSTUR 1:100

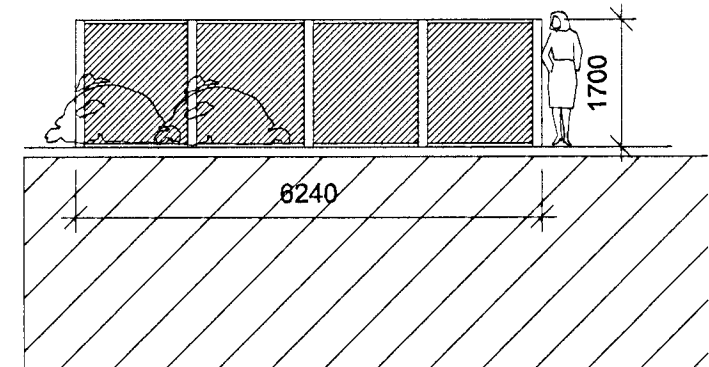


ÚTLIT SUÐUR 1:100

Útg. Daga. Skýring. Br. af.

Hrafnista í Hafnarfirði
 Hraunvangur 1
 Útlit norður og vestur, svalaskjól

Teknað af: OKF
 Yfirfarið af: HG
 Dagsætning: 23.05.2012
 Mælikvarði: 1:100
 Halldór Guðmundsson 140548-2438
 Freyr Friðstíon 170470-8889
 Óðdur Kj. Friðbjarnarson 280258-3229
 Ragnar Auðunn Birgisson 230180-4499
 Samuél Guðmundsson 011063-4038

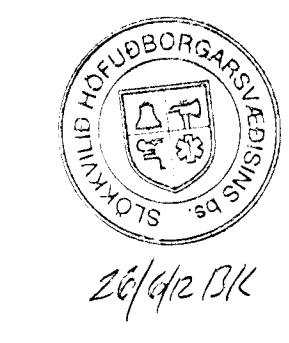

Faxalan 9, 108, Reykjavík. Sími: 440703 - 2590
 Sími: 545 1900. Tölva: www.tho.is

05-05
 Verknúmer Númer Útgáfa