




Reyklosun úr bilageymslu

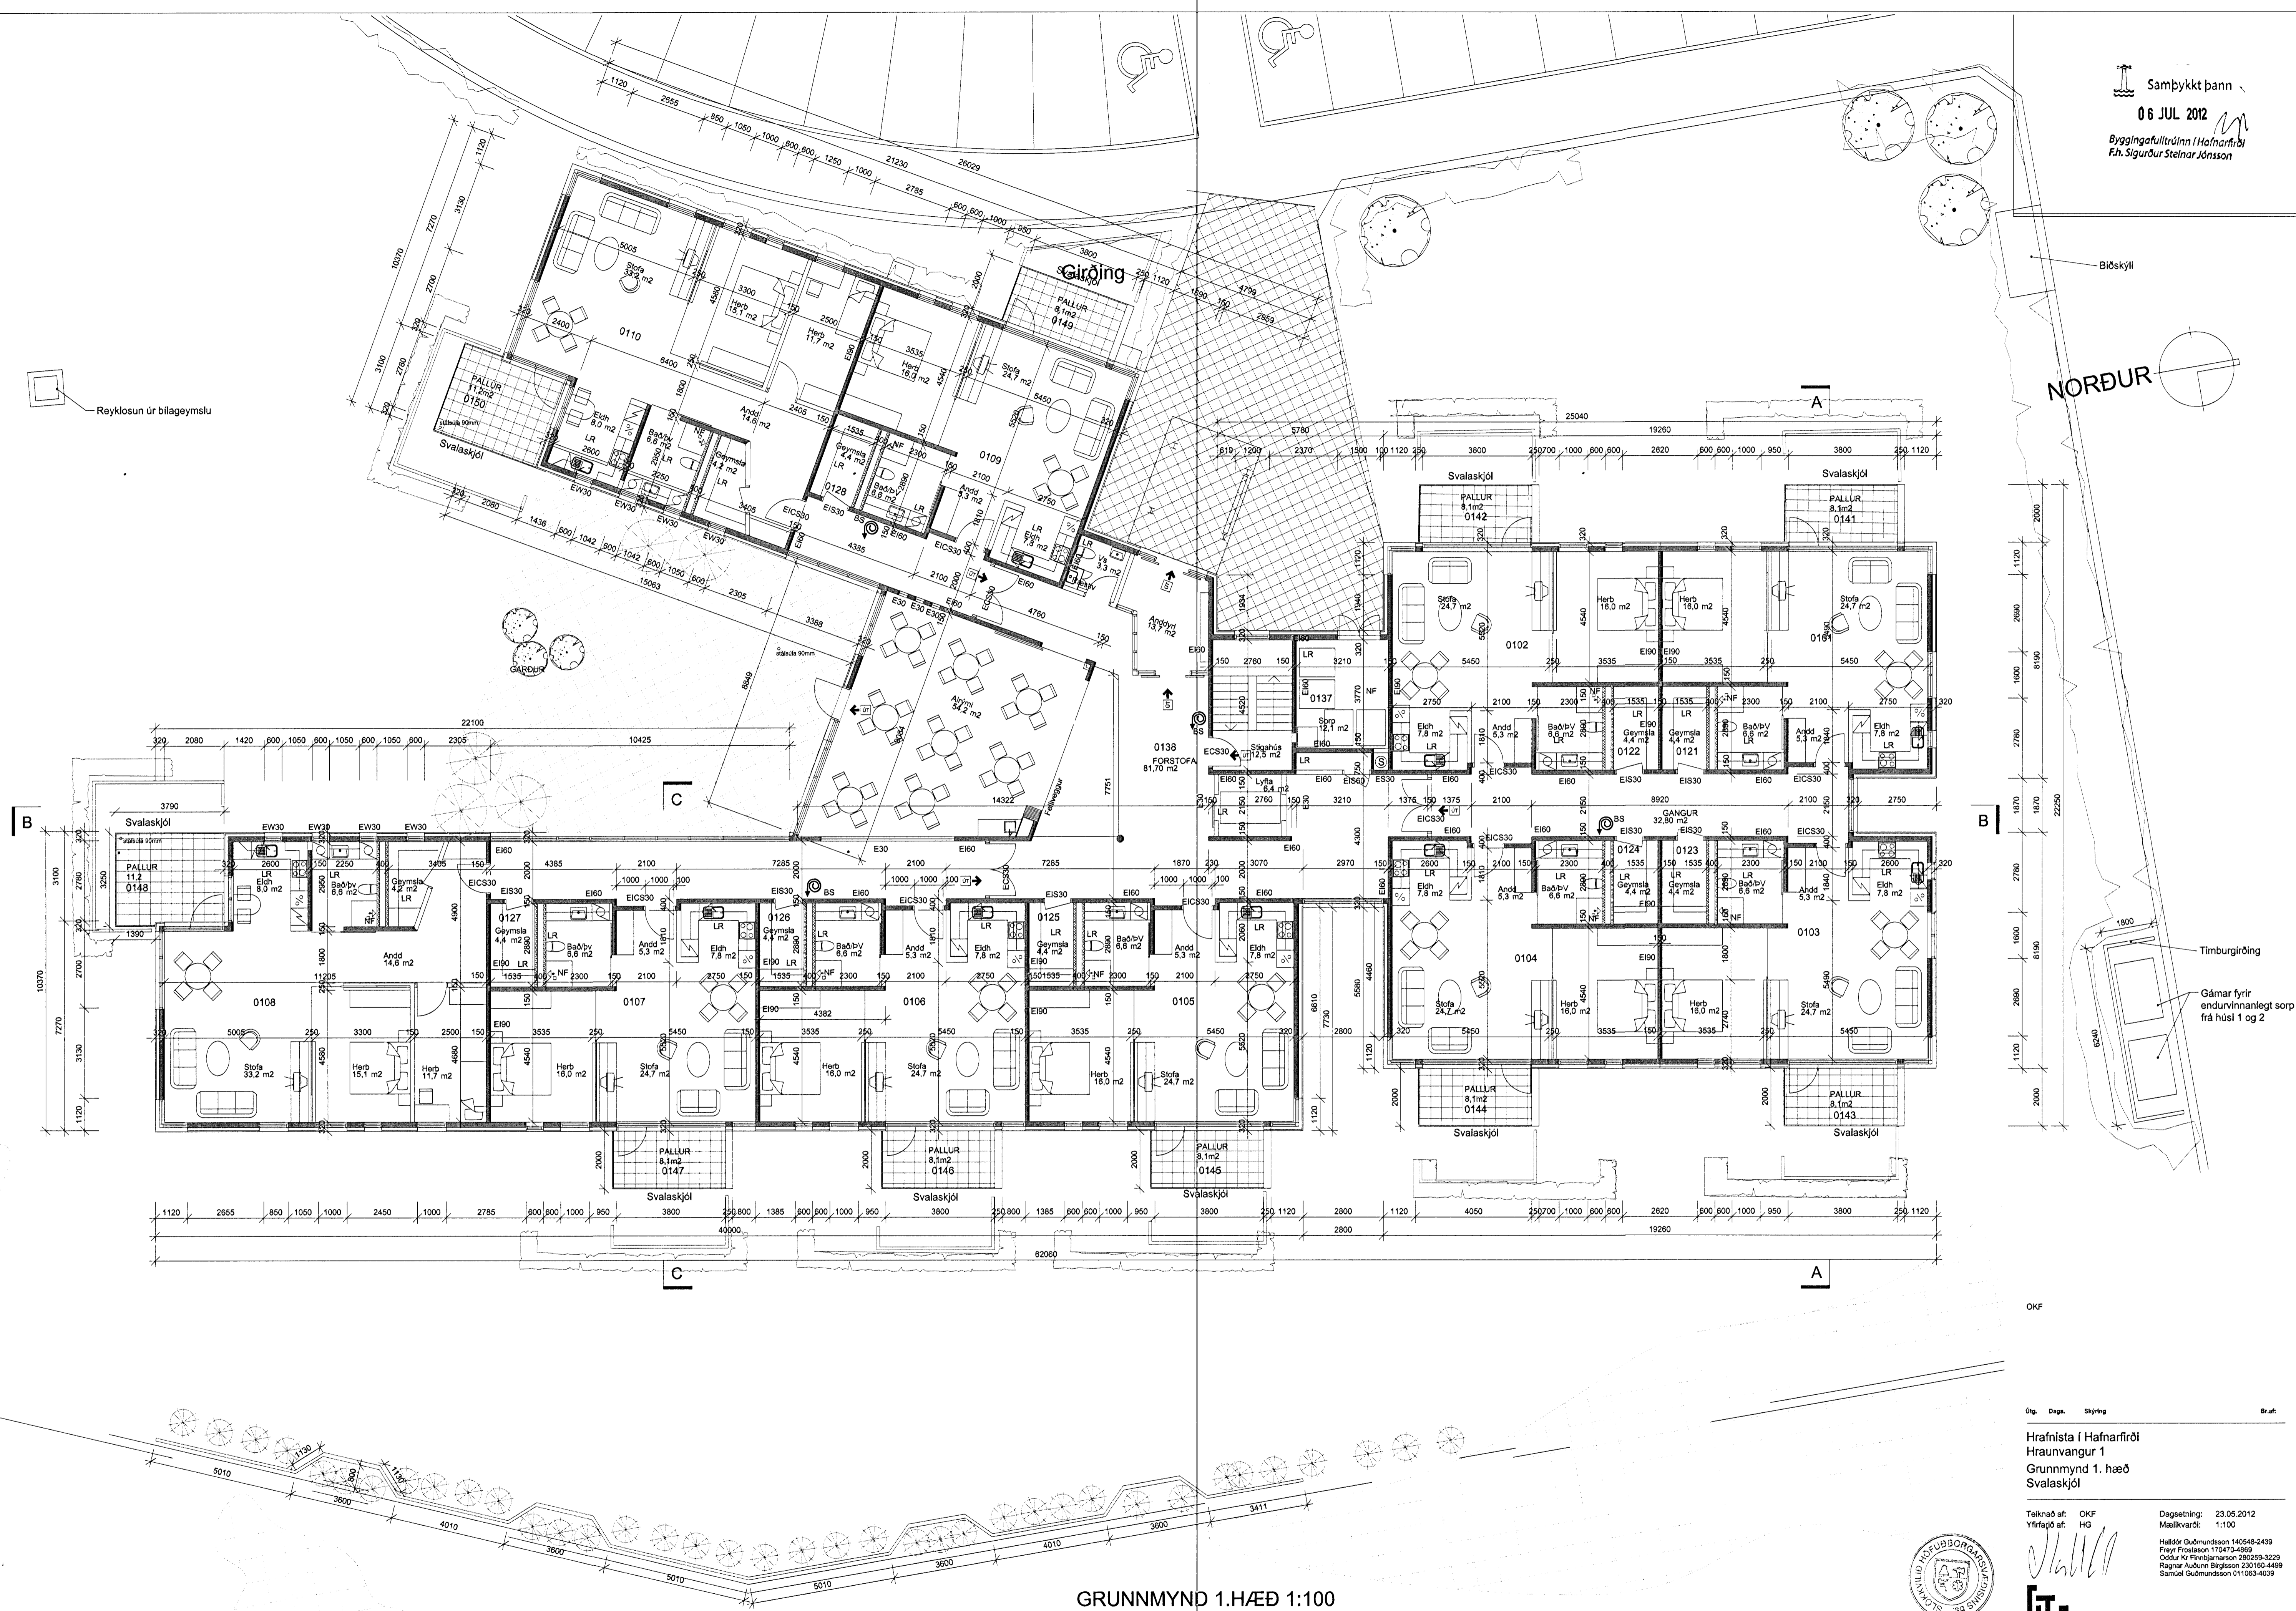

GRUNNMYND 1.HÆÐ 1:100

OKF

Upp. Daga. Skýring. Br. af.

Hrafnista í Hafnarfirði  
 Hraunvangur 1  
 Grunnmynd 1. hæð  
 Svalaskjól

Teiknað af: OKF  
 Yfirfarið af: HG

Dagsetning: 23.05.2012  
 Mælikvarði: 1:100

Halldór Guðmundsson 140548-2439  
 Freyr Frostason 170470-4869  
 Óskar K. Finnsson 202559-3229  
 Ragnar Auðunn Birgisson 230180-4499  
 Samóel Guðmundsson 011083-4039

20/6/12 BK

THG ARKITEKTAR

Faxalín 9 108. Reykjavík tlf. 440703 - 2590  
 sími 545 1600 thg@thg.is www.thg.is

05-02  
 Verkefniúmer Númer Útgáfa