


Sampykkt þann
 10 MAY 2012
 Byggingafultrúinn í Hafnarfirði
 Eir. Sigurður Steinar Jónsson

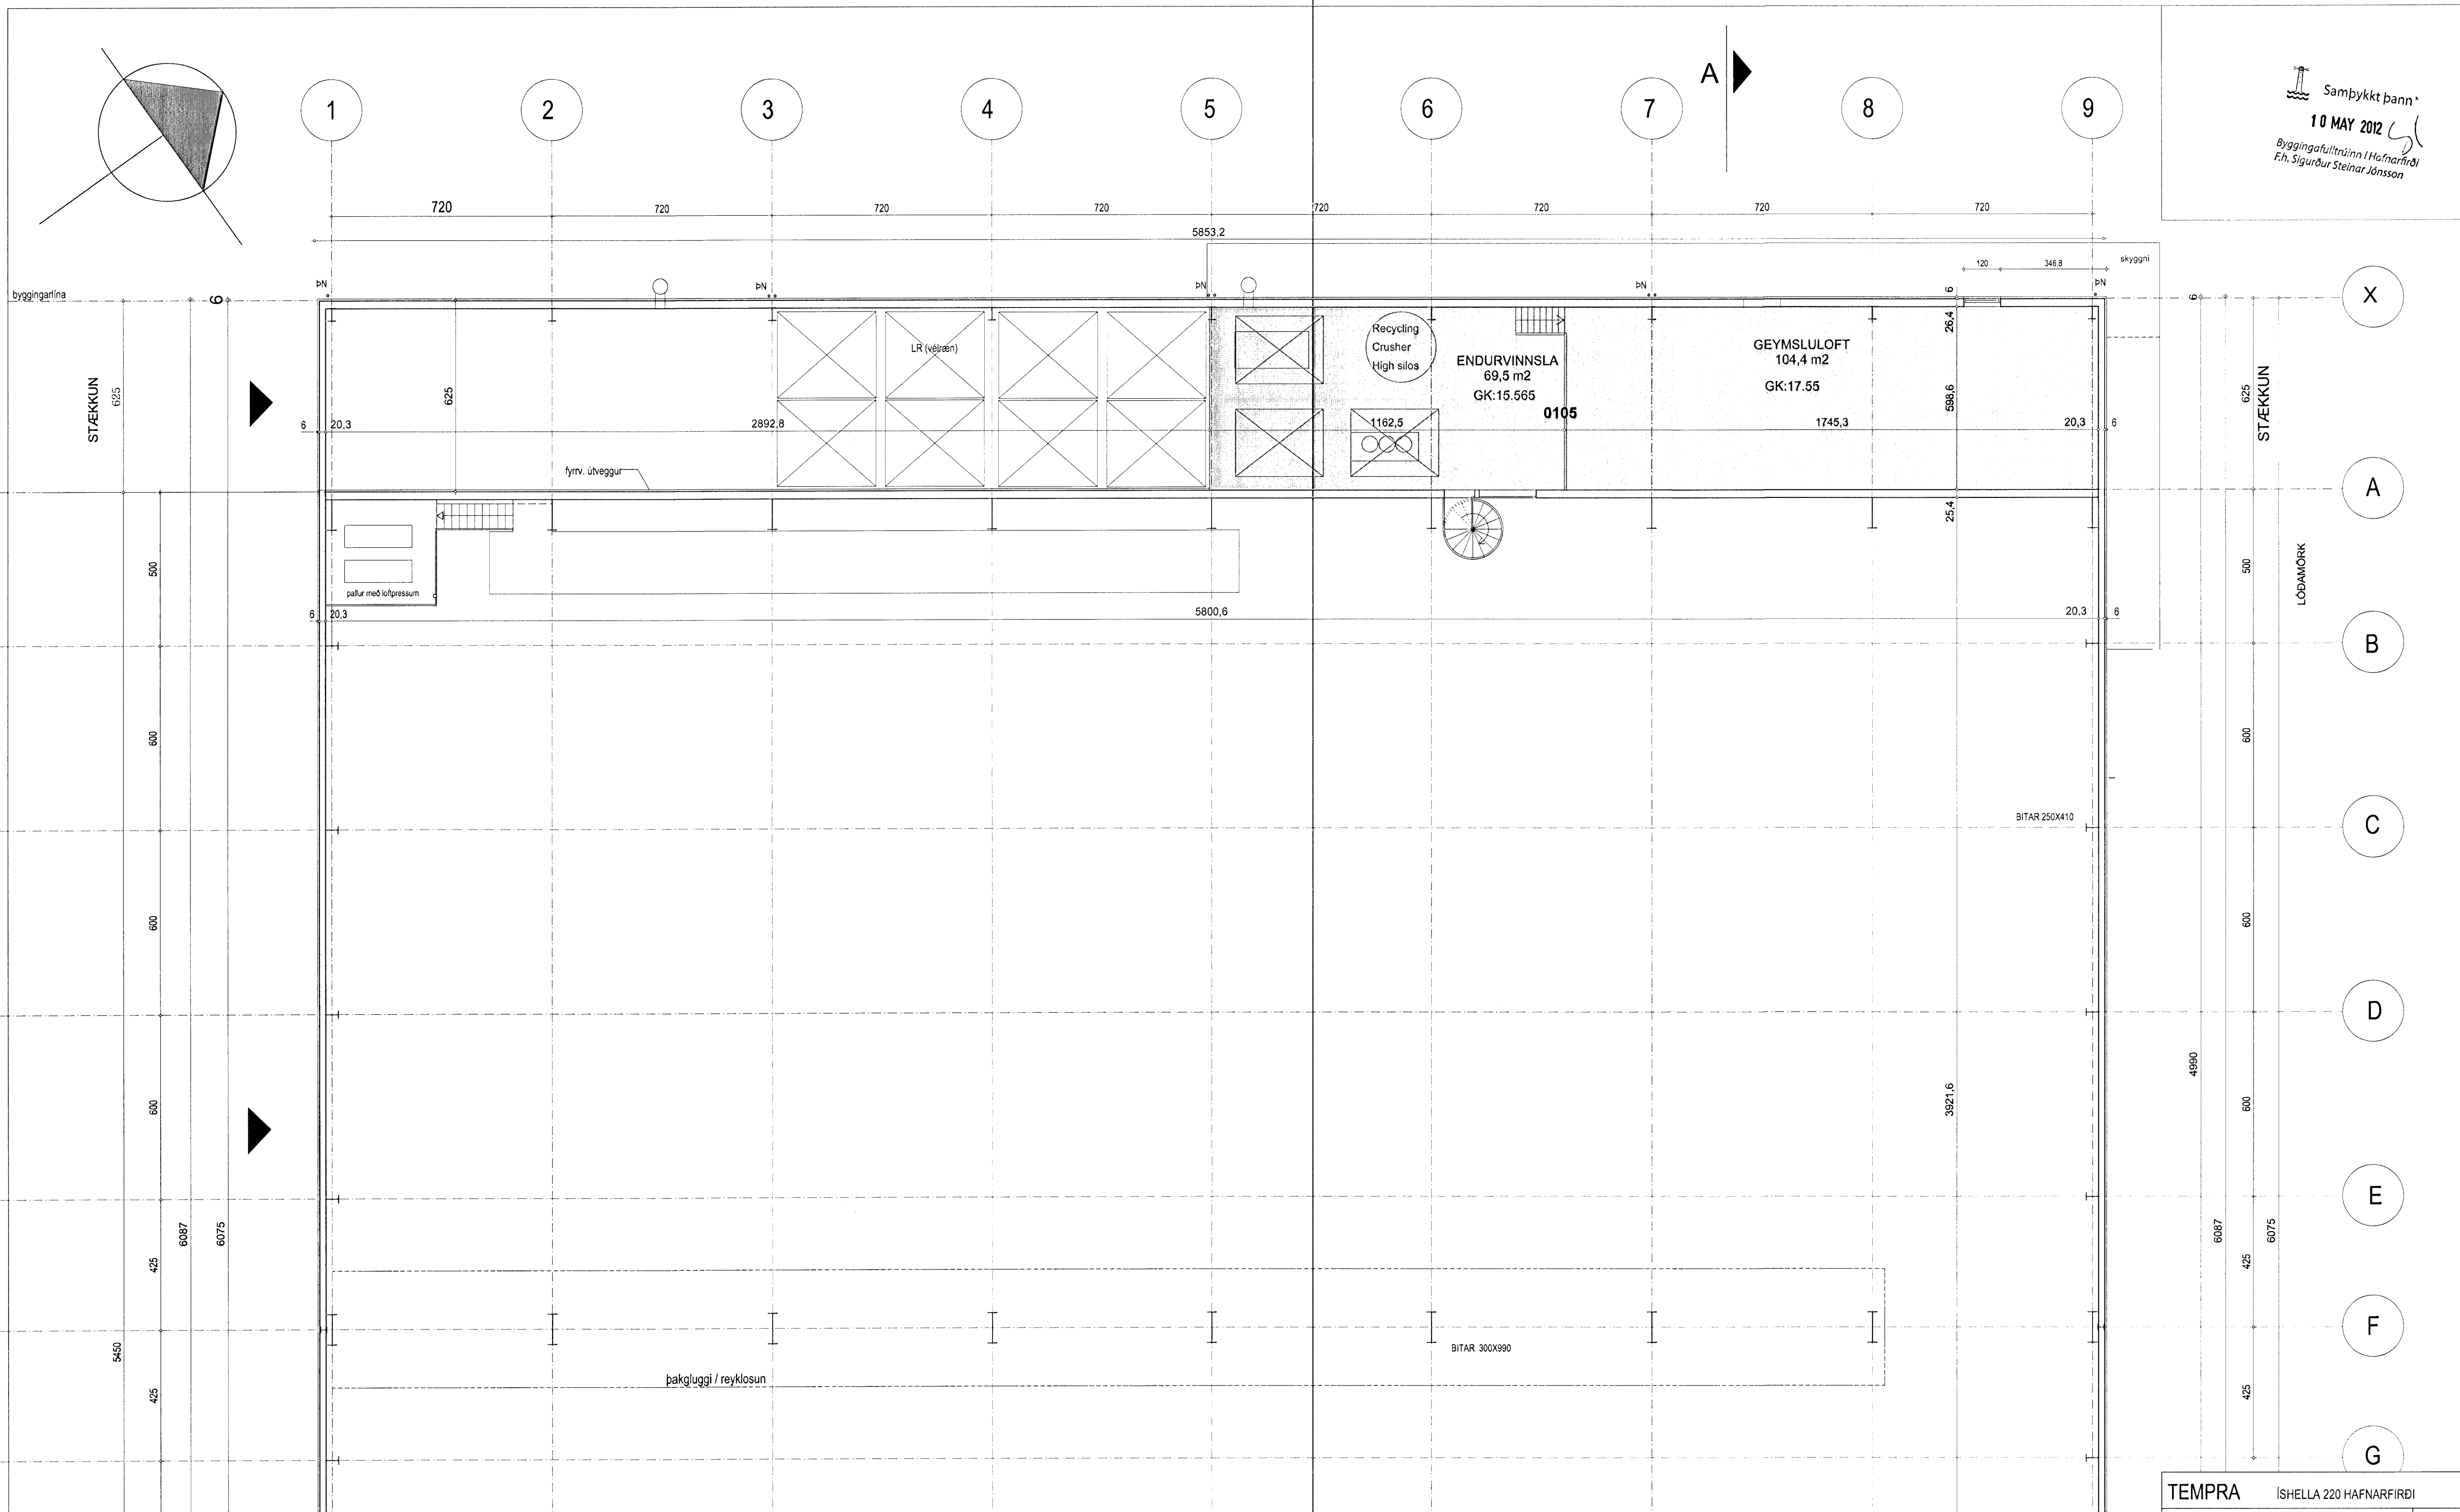

GRUNNMYND 2.HÆÐ 1:100 HLUTI A

TEMPRA ÍSHELLA 220 HAFNARFIRÐI		no
aðalteikning		06A
grunnmynd 1.hæðar hluti A		kvartál
		1:100
dags	28. júní. 2007	breytt rými - steytur veggur - útg. í kekkir - skyggni - útg. hurð í kekkirni, gryfja og kælitum
29. apríl 2012: Áður gerðar breytingar, innra skipulag og algjöfdeglumur		
teiknistofa	GINGI	Garðastræti 17 101 Reykjavík
arkitektarfall	gunnlaugur björn jónsson	kl. 110254-3349 sími: 6976984