


Samþykkt þann
 10 MAY 2012
 Byggingufulltrúinn / Hafnarfjarði
 F.h. Sigurður Steinar Jónsson

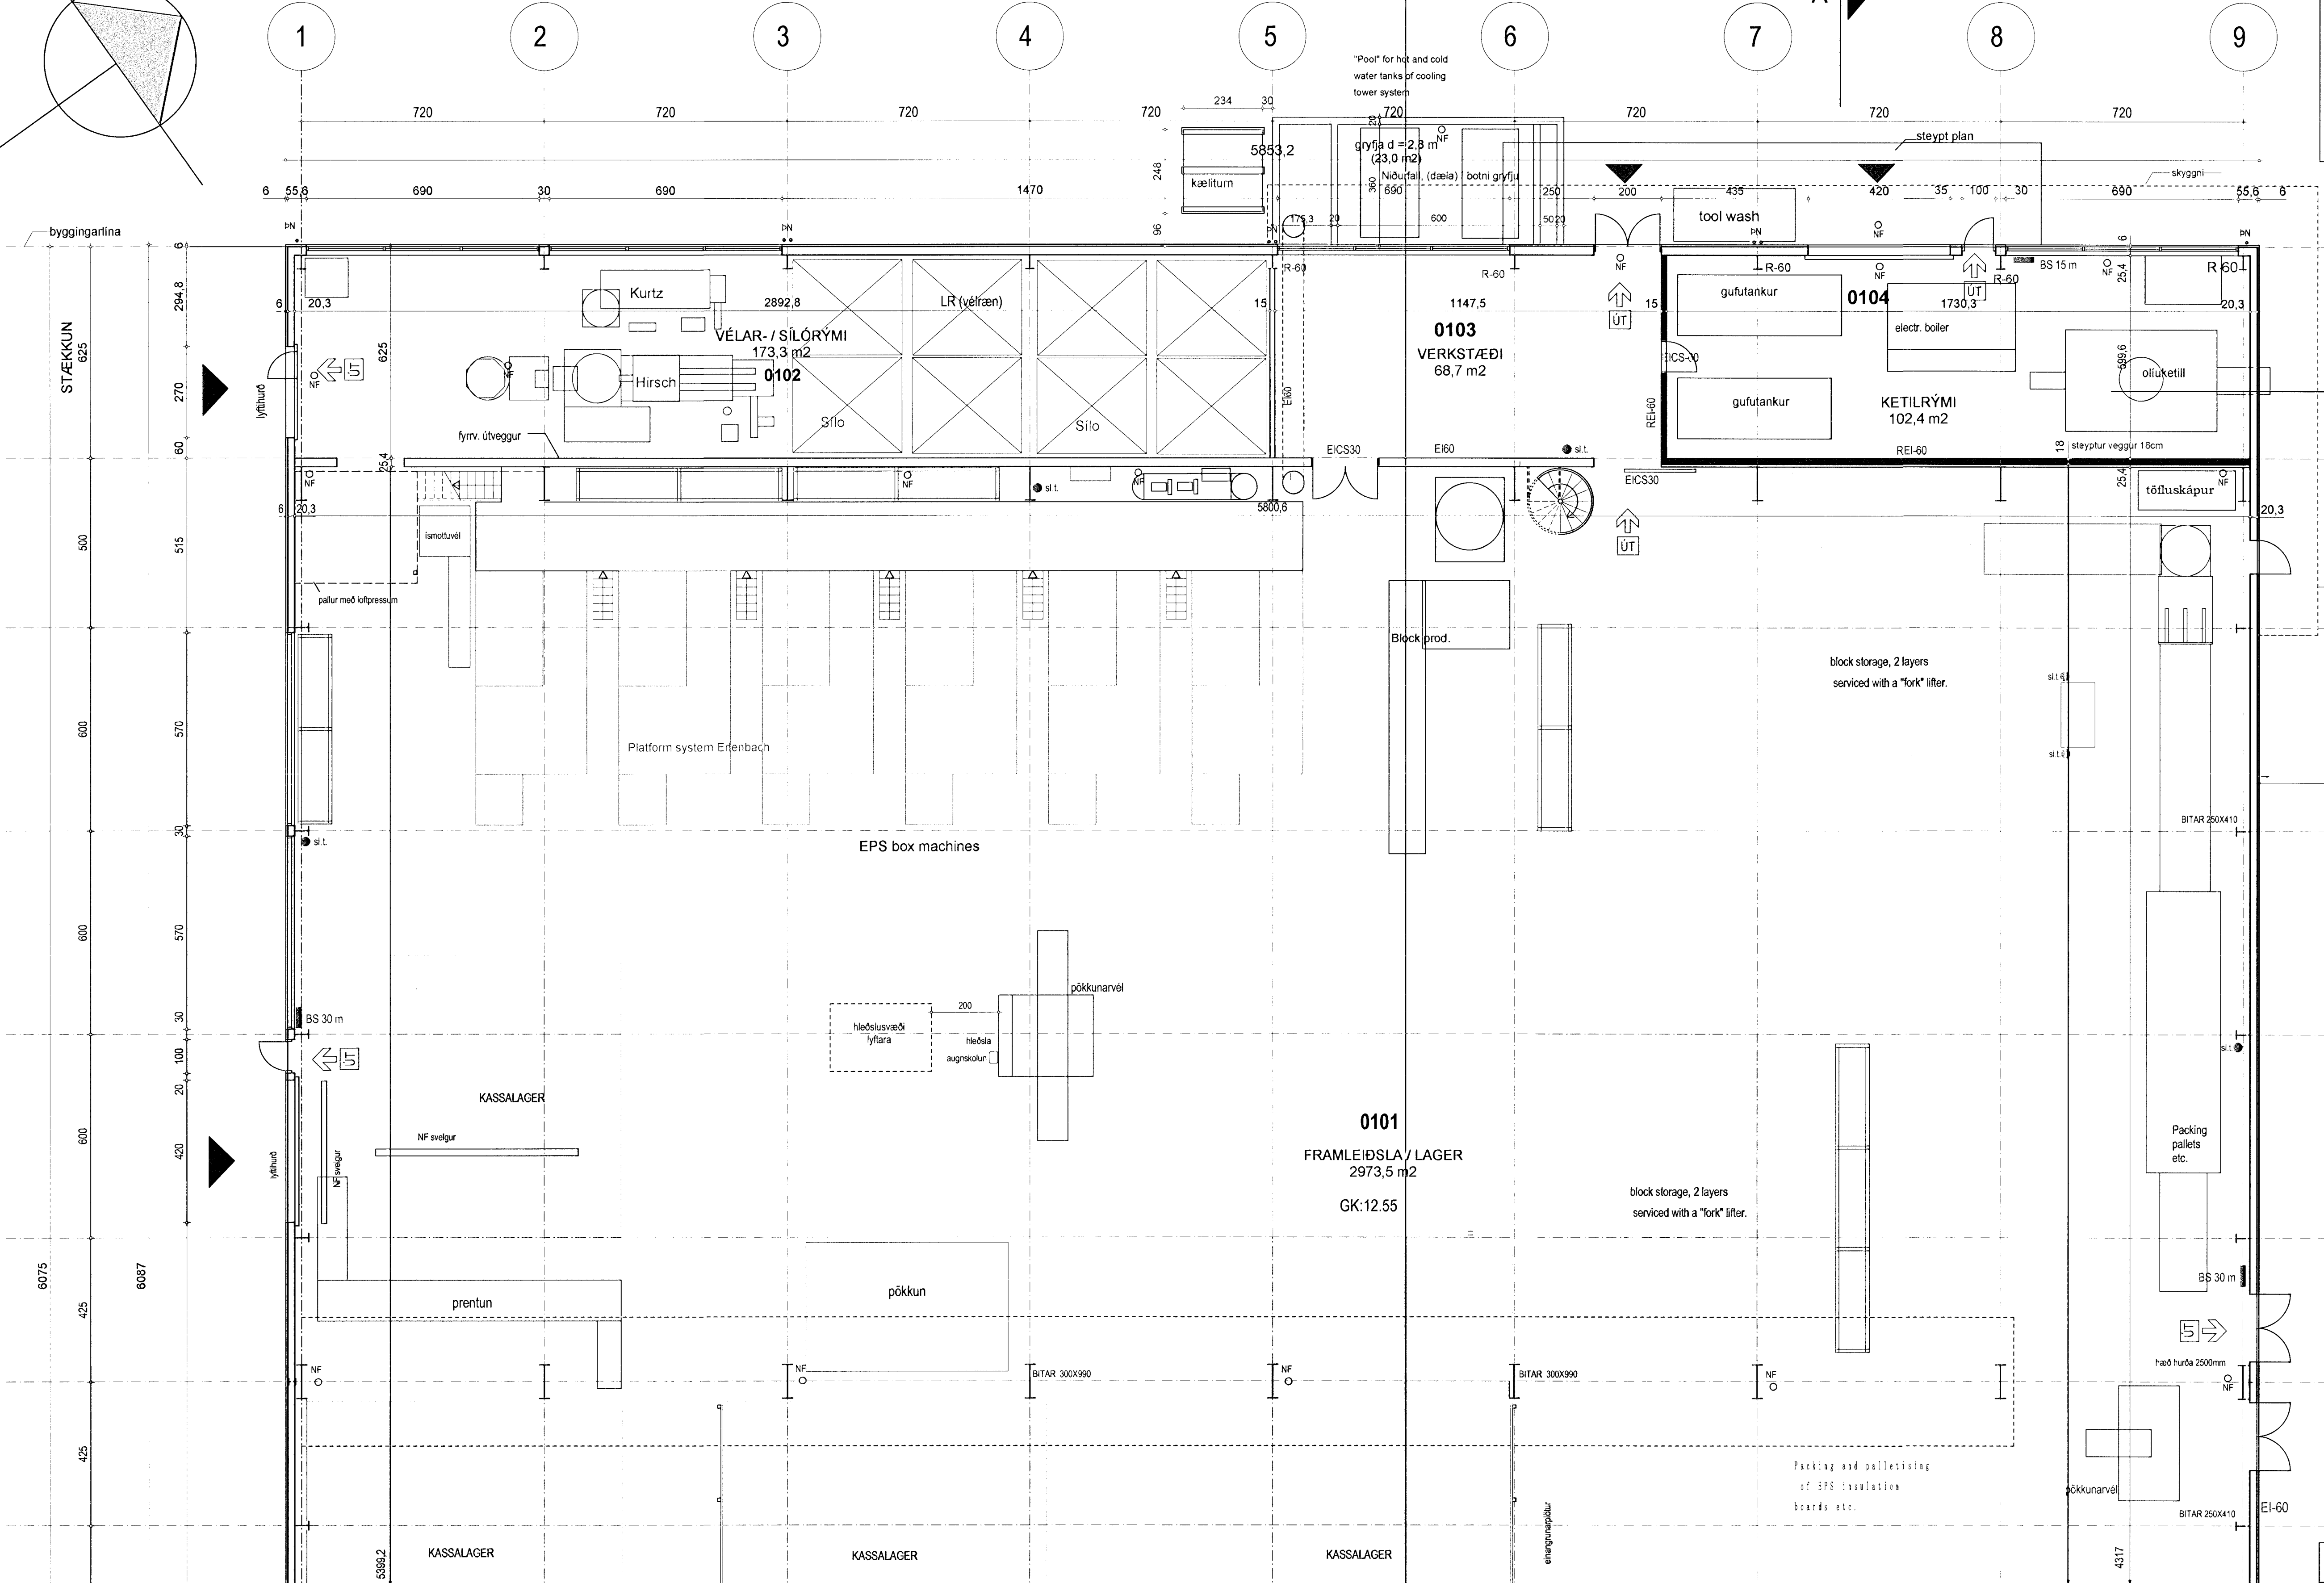

GRUNNMYND 1:100 HLUTI A

TEMPRA ÍSHELLA 220 HAFNARFIRDI	
adalleikningur	no 05A
grunnmynd 1. hæðar hluti A	kvartí 1:100
dags. 28. júní. 2007	breytt: fjámskr. - sleystur veggur - úg. h. í ketilr. skýggri - úg. hurð úr ketilrými, grýfa og kælitum
	29. apríl 2012: Aður gerðar breytingar, innra skipulag og afgreiðslugáttur
teiknistofa GINGI	Garðastræti 17 101 Reykjavík gingi11@internet.is
arkitektar hl. Gunnlaugur Björn Jónsson	kt. 110254-3349 sími 5976984

Gunnlaugur Björn Jónsson