


GRUNNMYND 1.HÆÐ (hluti) 1:100  
Plötverkstæði

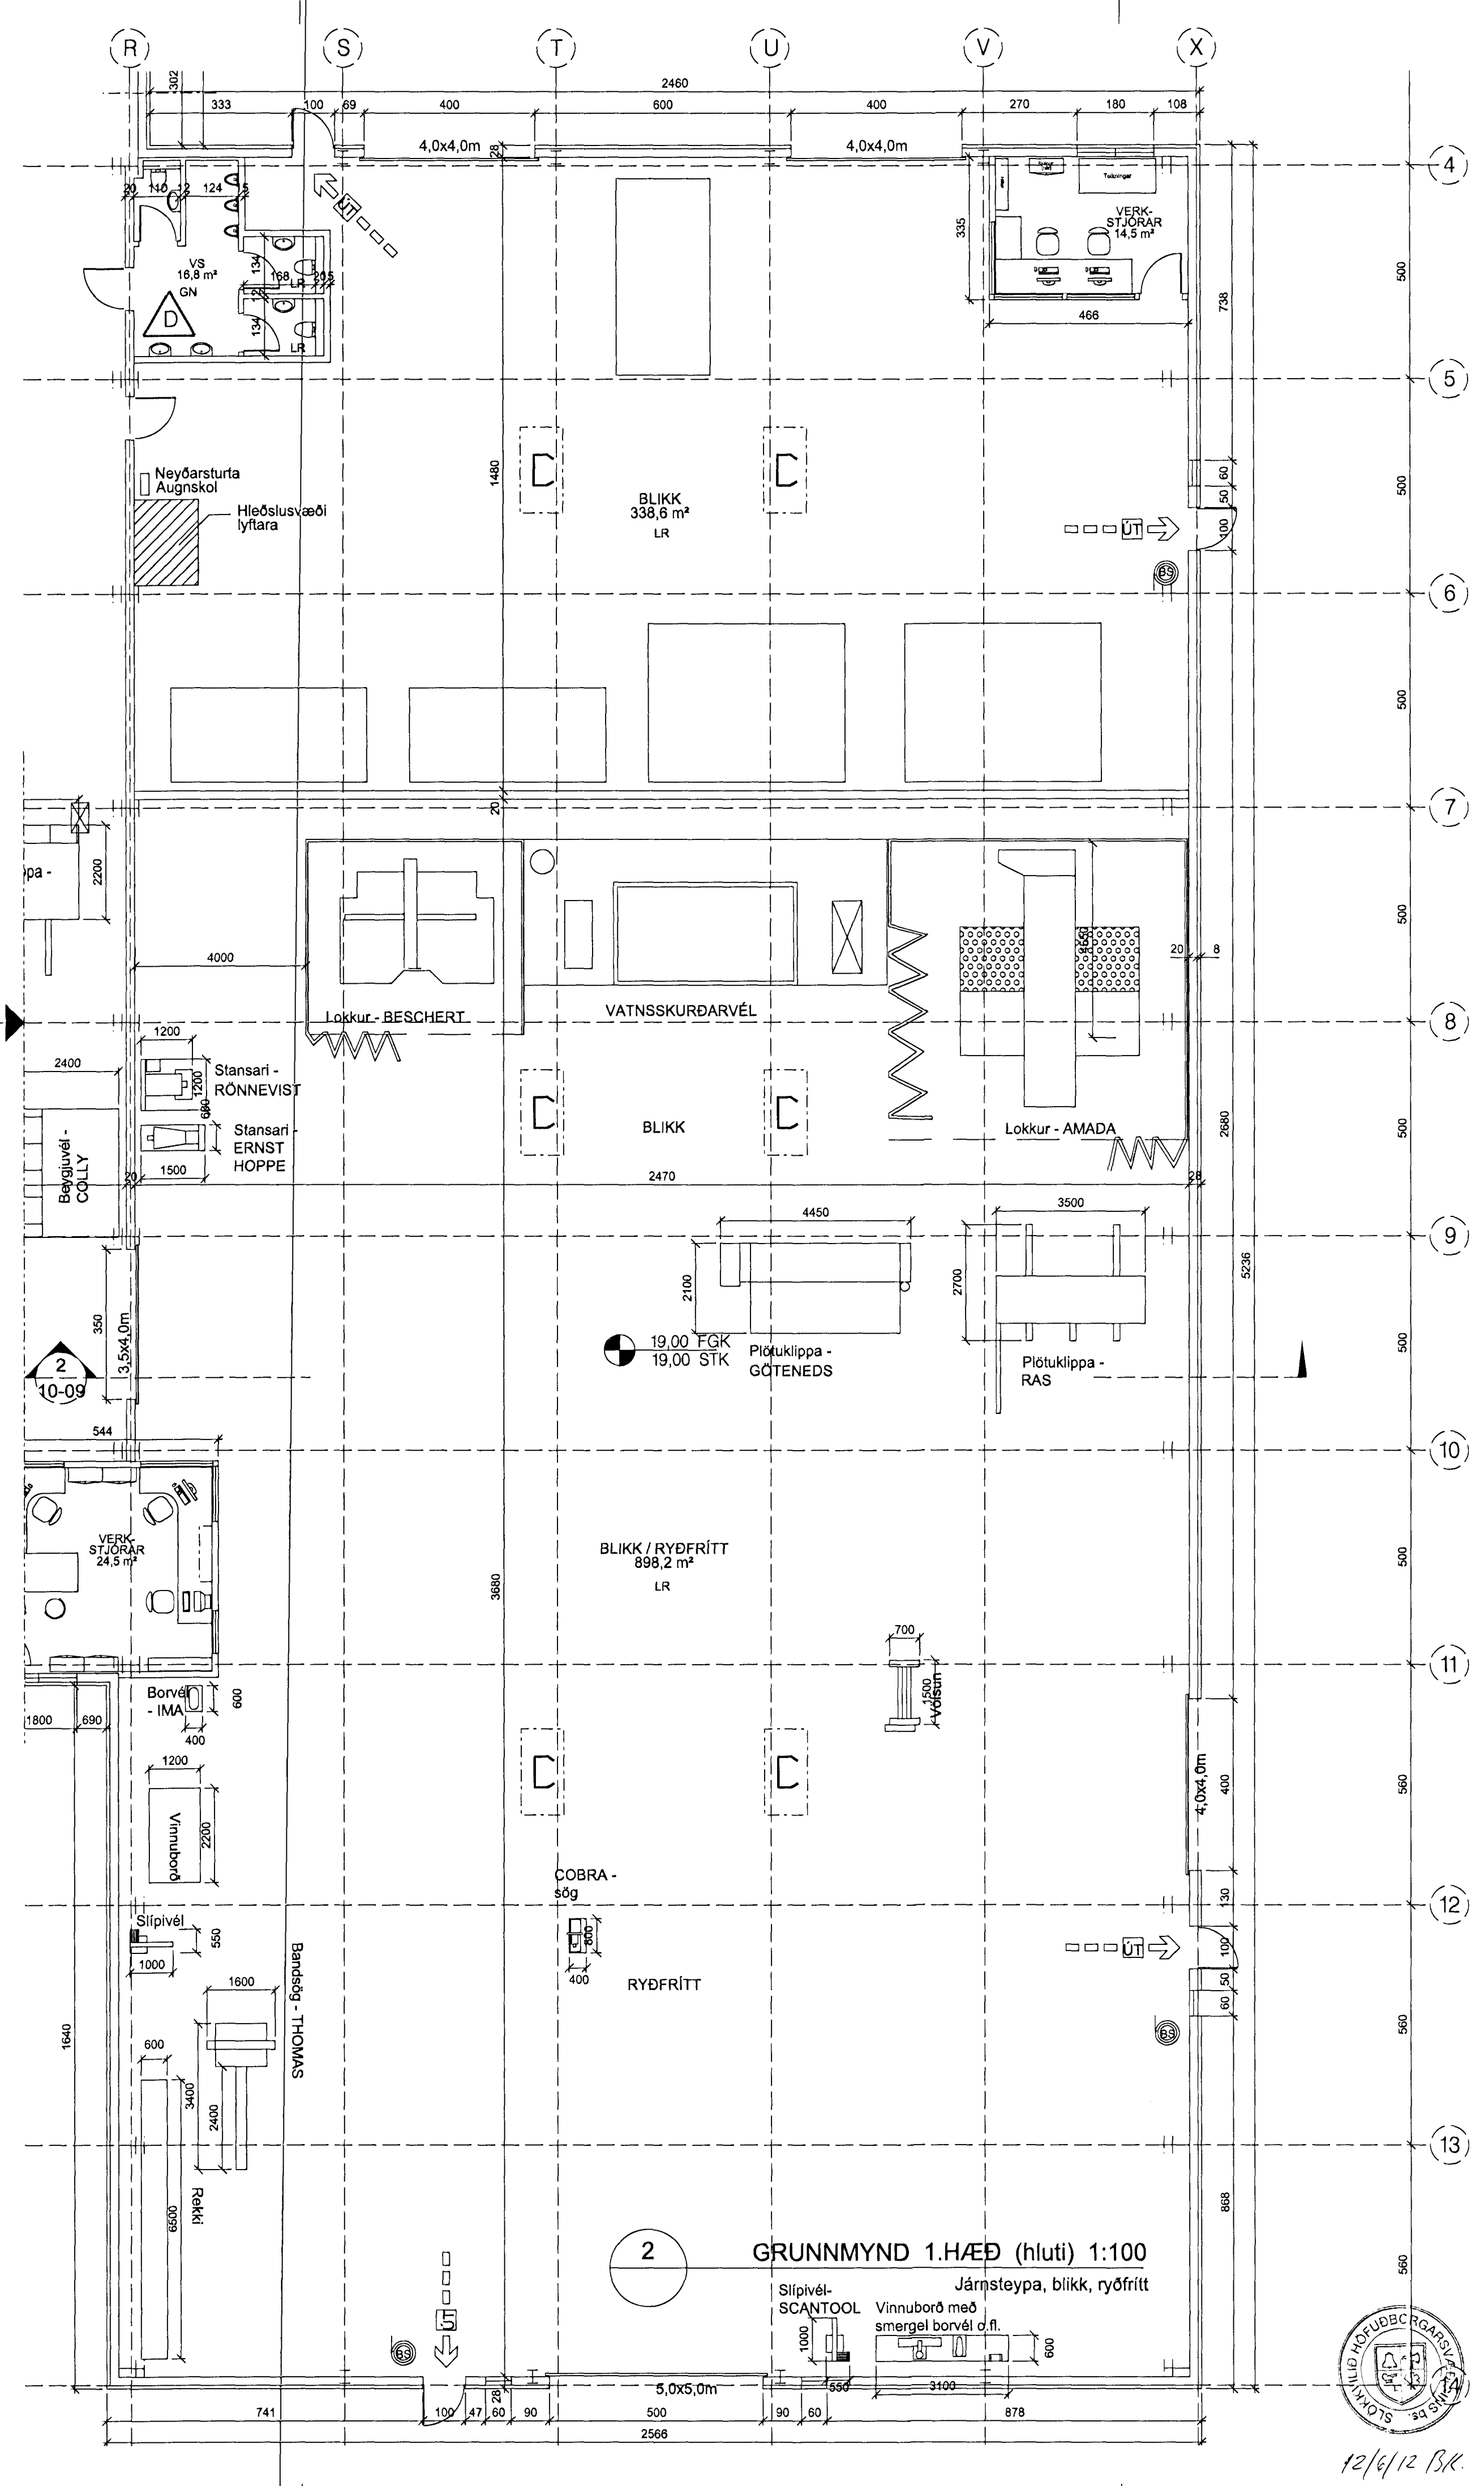

GRUNNMYND 1.HÆÐ (hluti) 1:100  
Járnsteypa, blikk, rydfritt


Sambýkt þann  
14 JUN 2012  
Byggingafrúllinn (Hafnarfirði)  
F.h. Sigurður Steinar Jónsson

Artun aðalhönnuðar  
Dagur Þórunn

Úr Gildi

HEILBRIGÐIÐ  
HAFNARFIRÐI  
OG RÖNNUNGS  
GJÁHELLA 4  
14. JUN 2012

D	Oi	HMH	27.04.2012
Tækningsáhrif breytt or 10-05 101 10-06			
Stækun höls. Húð stækjað milli modulanna G og L frá 9 að modulinu 14			
Salernskjómum breytt.			
C	Oi	HMH	30.06.2009
Brunamerkingu á húð í inntakarymi vatna breytt.			
B	Oi	HMH	13.01.2009
Bætt inn útblástursdrif frá plötuskurðarum og í skurðarúmi modul L og 9			
Gluggar á stafrú plötuverkstæðis feldir út (gluggar í modul 1)			
Bætt við 2 ryfklögum í þak plötuverkstæðis og allar minnkabir í 2m í stað 2,5m.			
Húð bætt við inni í innihafsborg vatna			
Gönguúr og gl. við vöruhúð milli modul 11 og 12 spjallað yfir húð að modul 13			
Herbergi verkstæða í blikk-deild fært frá modul R-S til modul V-X. Þ.m.t. gluggi			
Salernskjarni sem áður var staðsettur milli modul 5-8 í plötuverkstæði færður			
þar með sem áður var skilgreint verkstæðisenergi í blikk-deild			
Málveggar milli blikkryftritt og blikk færur til yfir modul 7			
Vöruhúð milli plötuverkstæði og blikk milli modul 8 og 7 feld út			
Göngu- og vöruhúð á samt gluggum í modul 14 fært um 10 cm í allt að modul 8			
Rými verkstæða upp færð til áttu í samræmi verkstæðis			
A	Oi	HMH	01.02.2008
Gluggarnir bætt við á vélsmáunhúsi, við og í vöruhúð			
Nóbun á gylmi undir járnsteypu breytt			

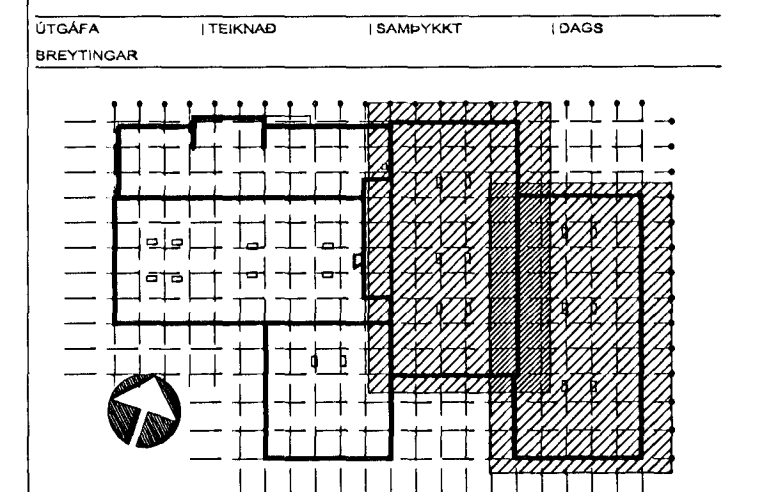

ASK Arkitektar  
Geisgötu 9  
101 Reykjavík  
Sími 515 0300  
Fax 515 0319  
www.ask.is



Artun aðalhönnuðar  
Hönnuðir  
GJÁHELLA 4, HAFNARFIRÐI  
HÉÐINN  
VERKFRÁ  
HEFTI TEIKNINGAR  
GRUNNMYND 1.HÆÐ (hluti)  
VERK NÚM. 06124  
NÖMUR TEIKNINGAR 01 10-06  
UTGÁFA D

12/6/12 BSK